




PIANTA PIANO TERRA

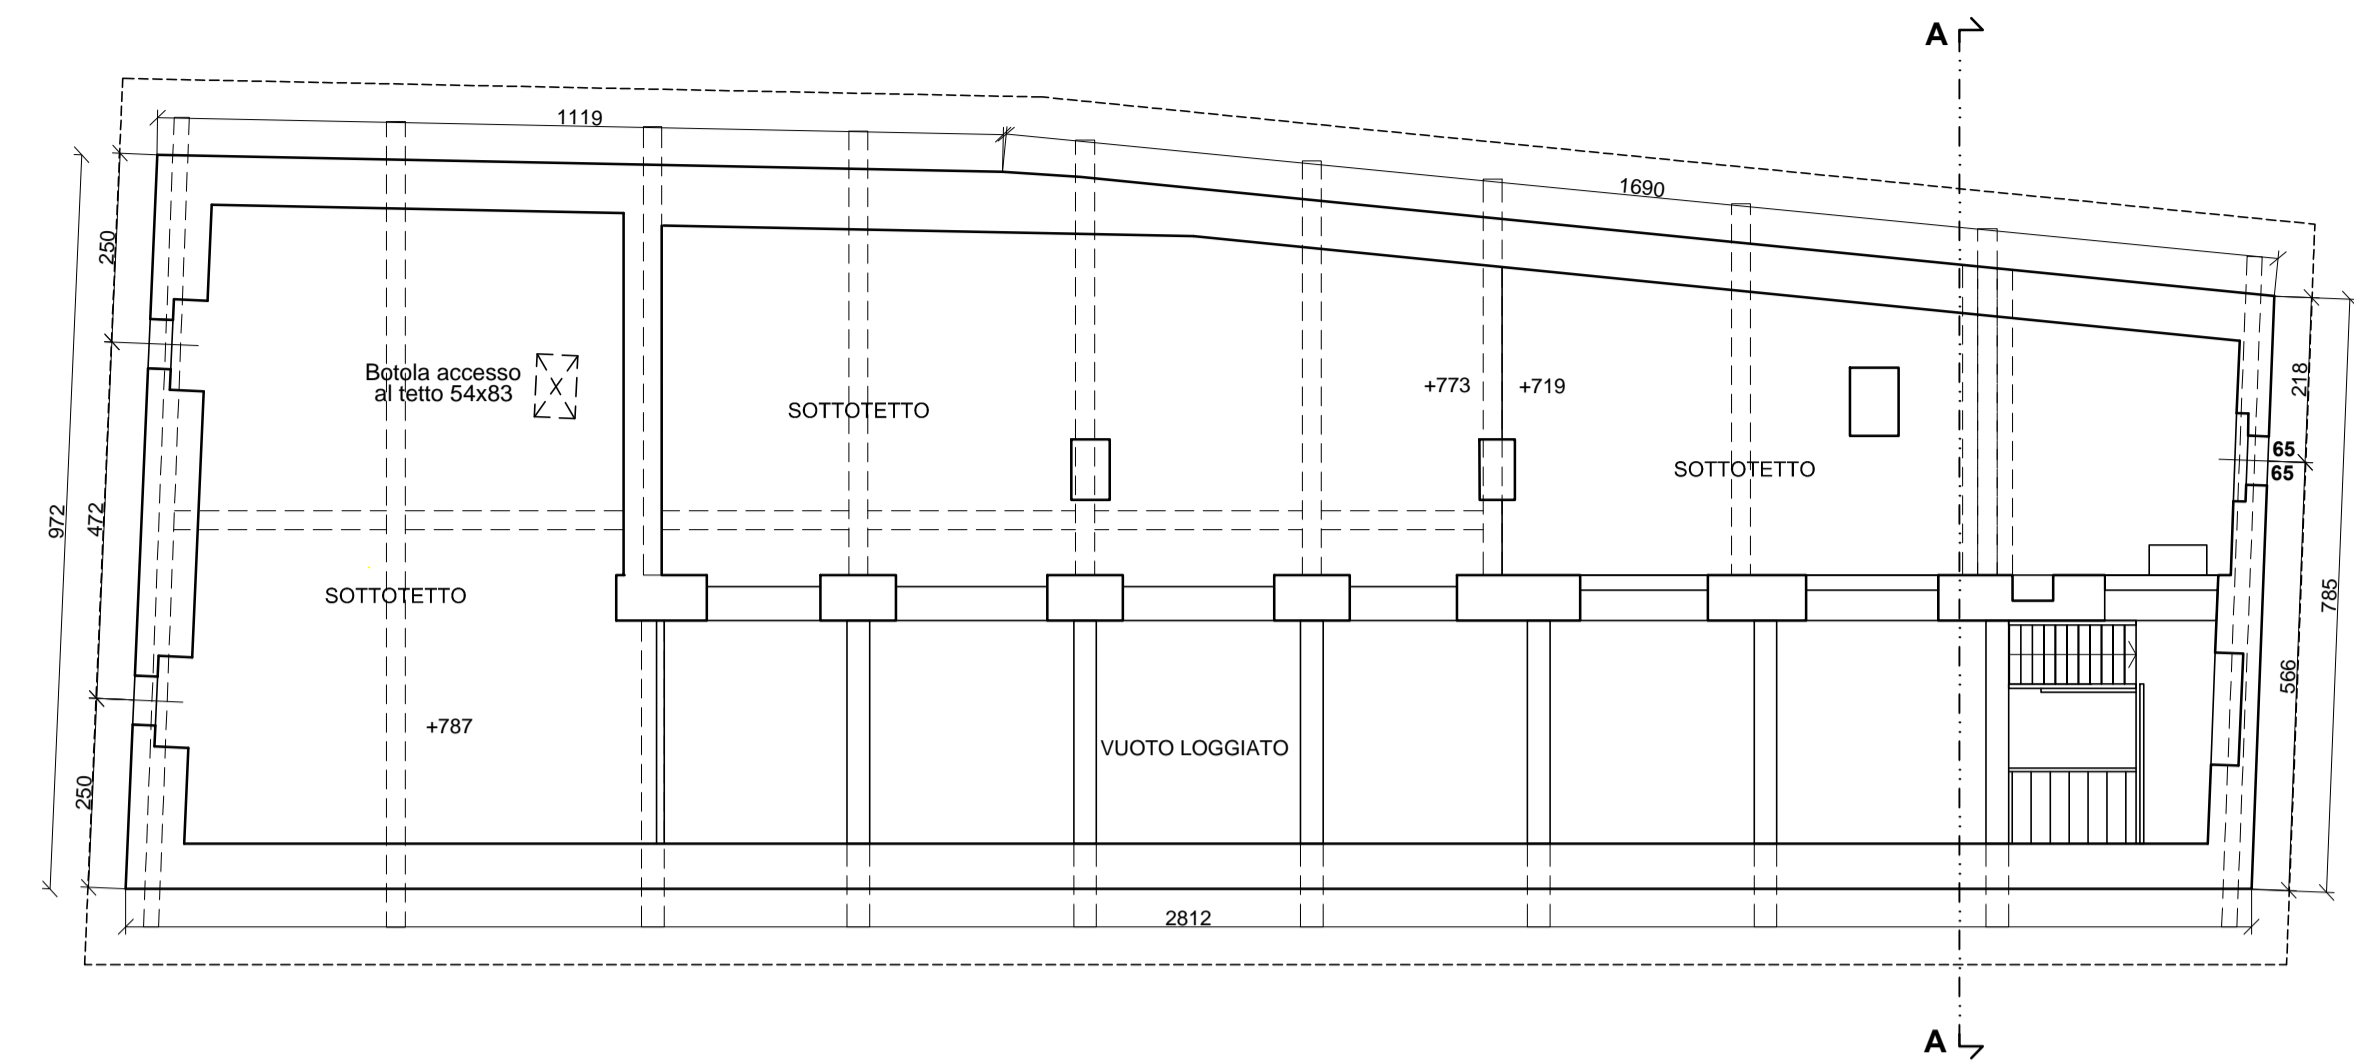



PIANTA PIANO SOTTOTETTO

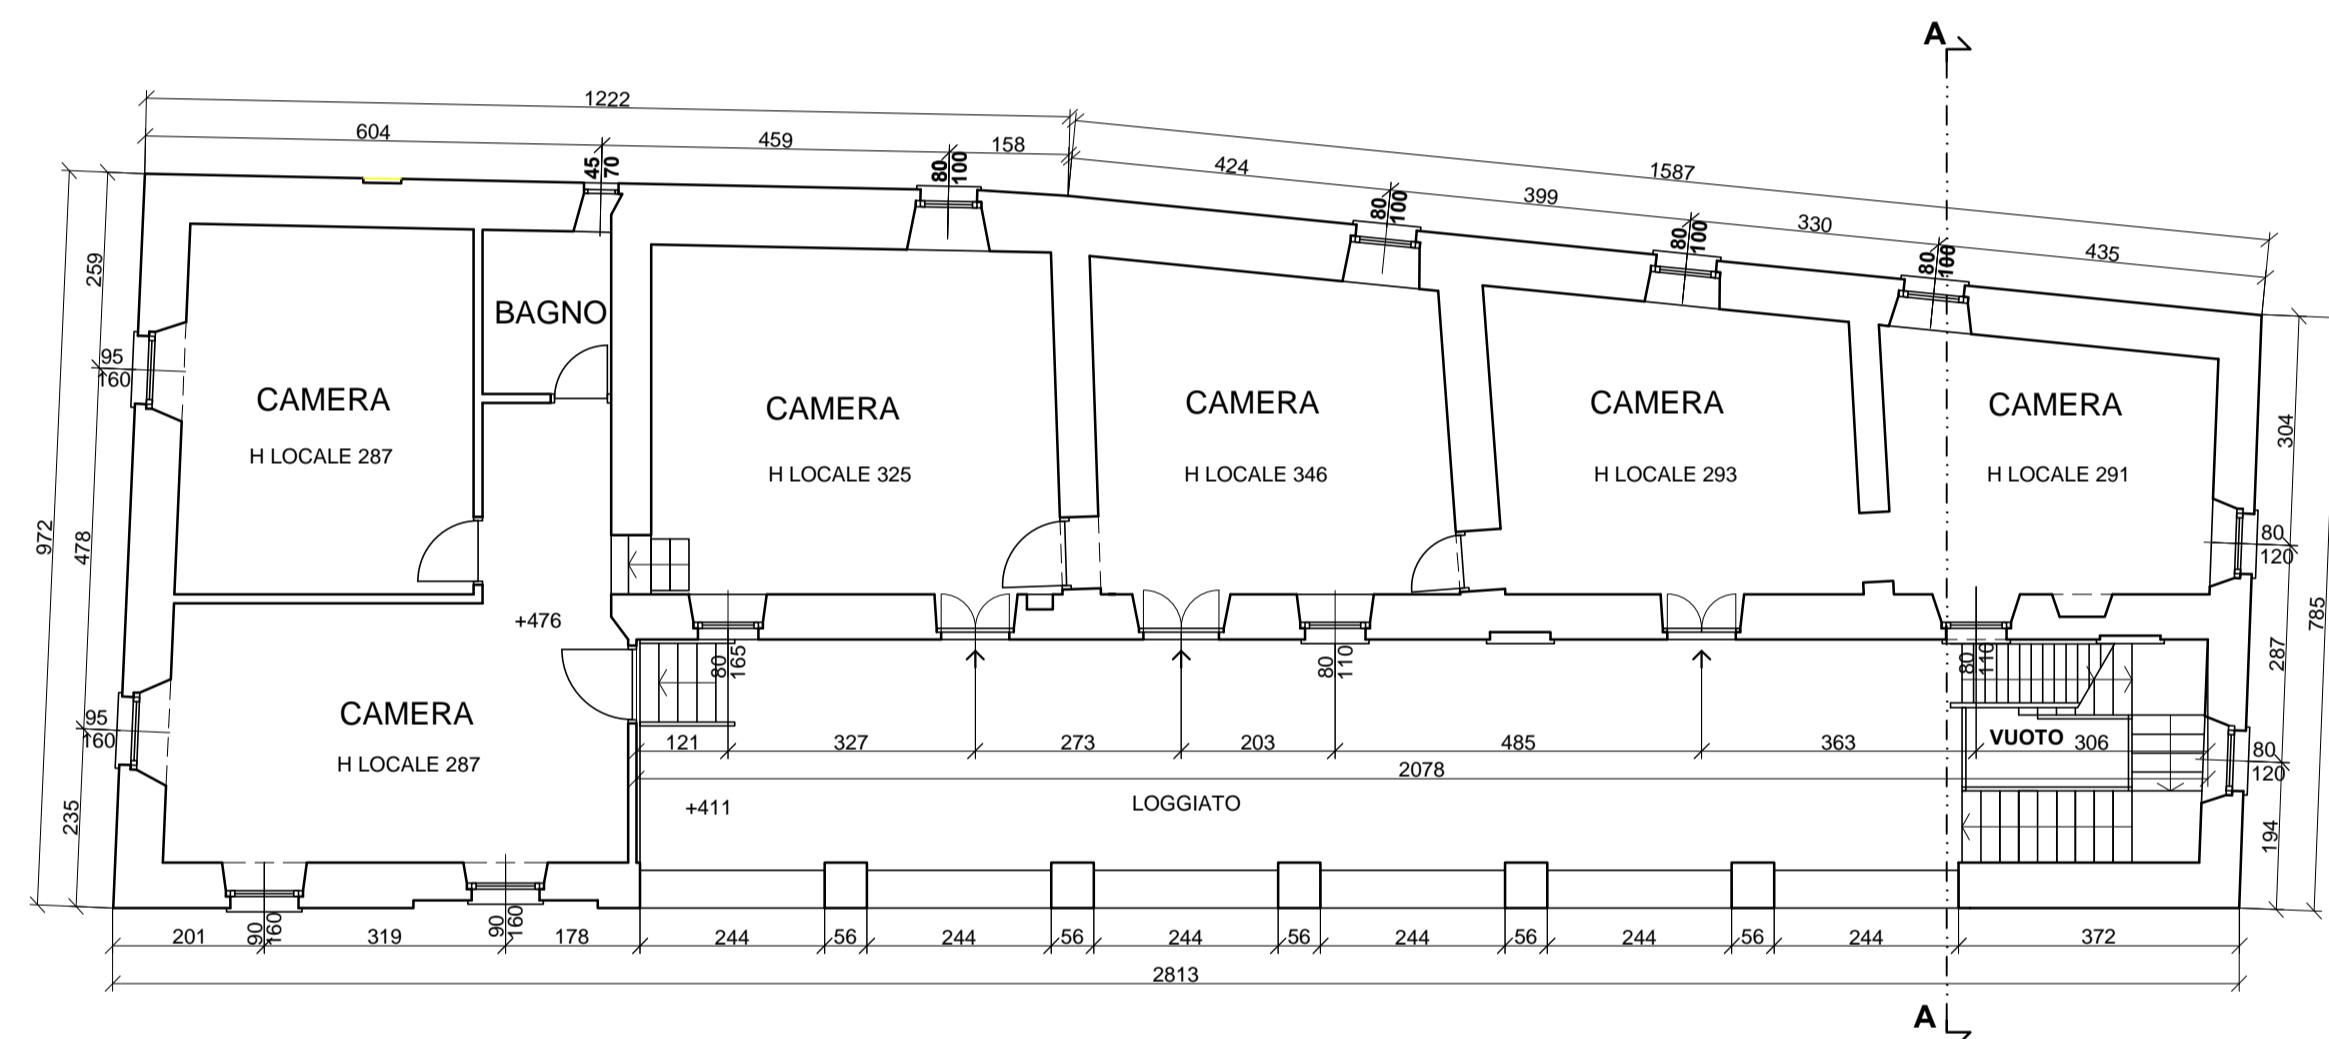

PIANTA PIANO PRIMO

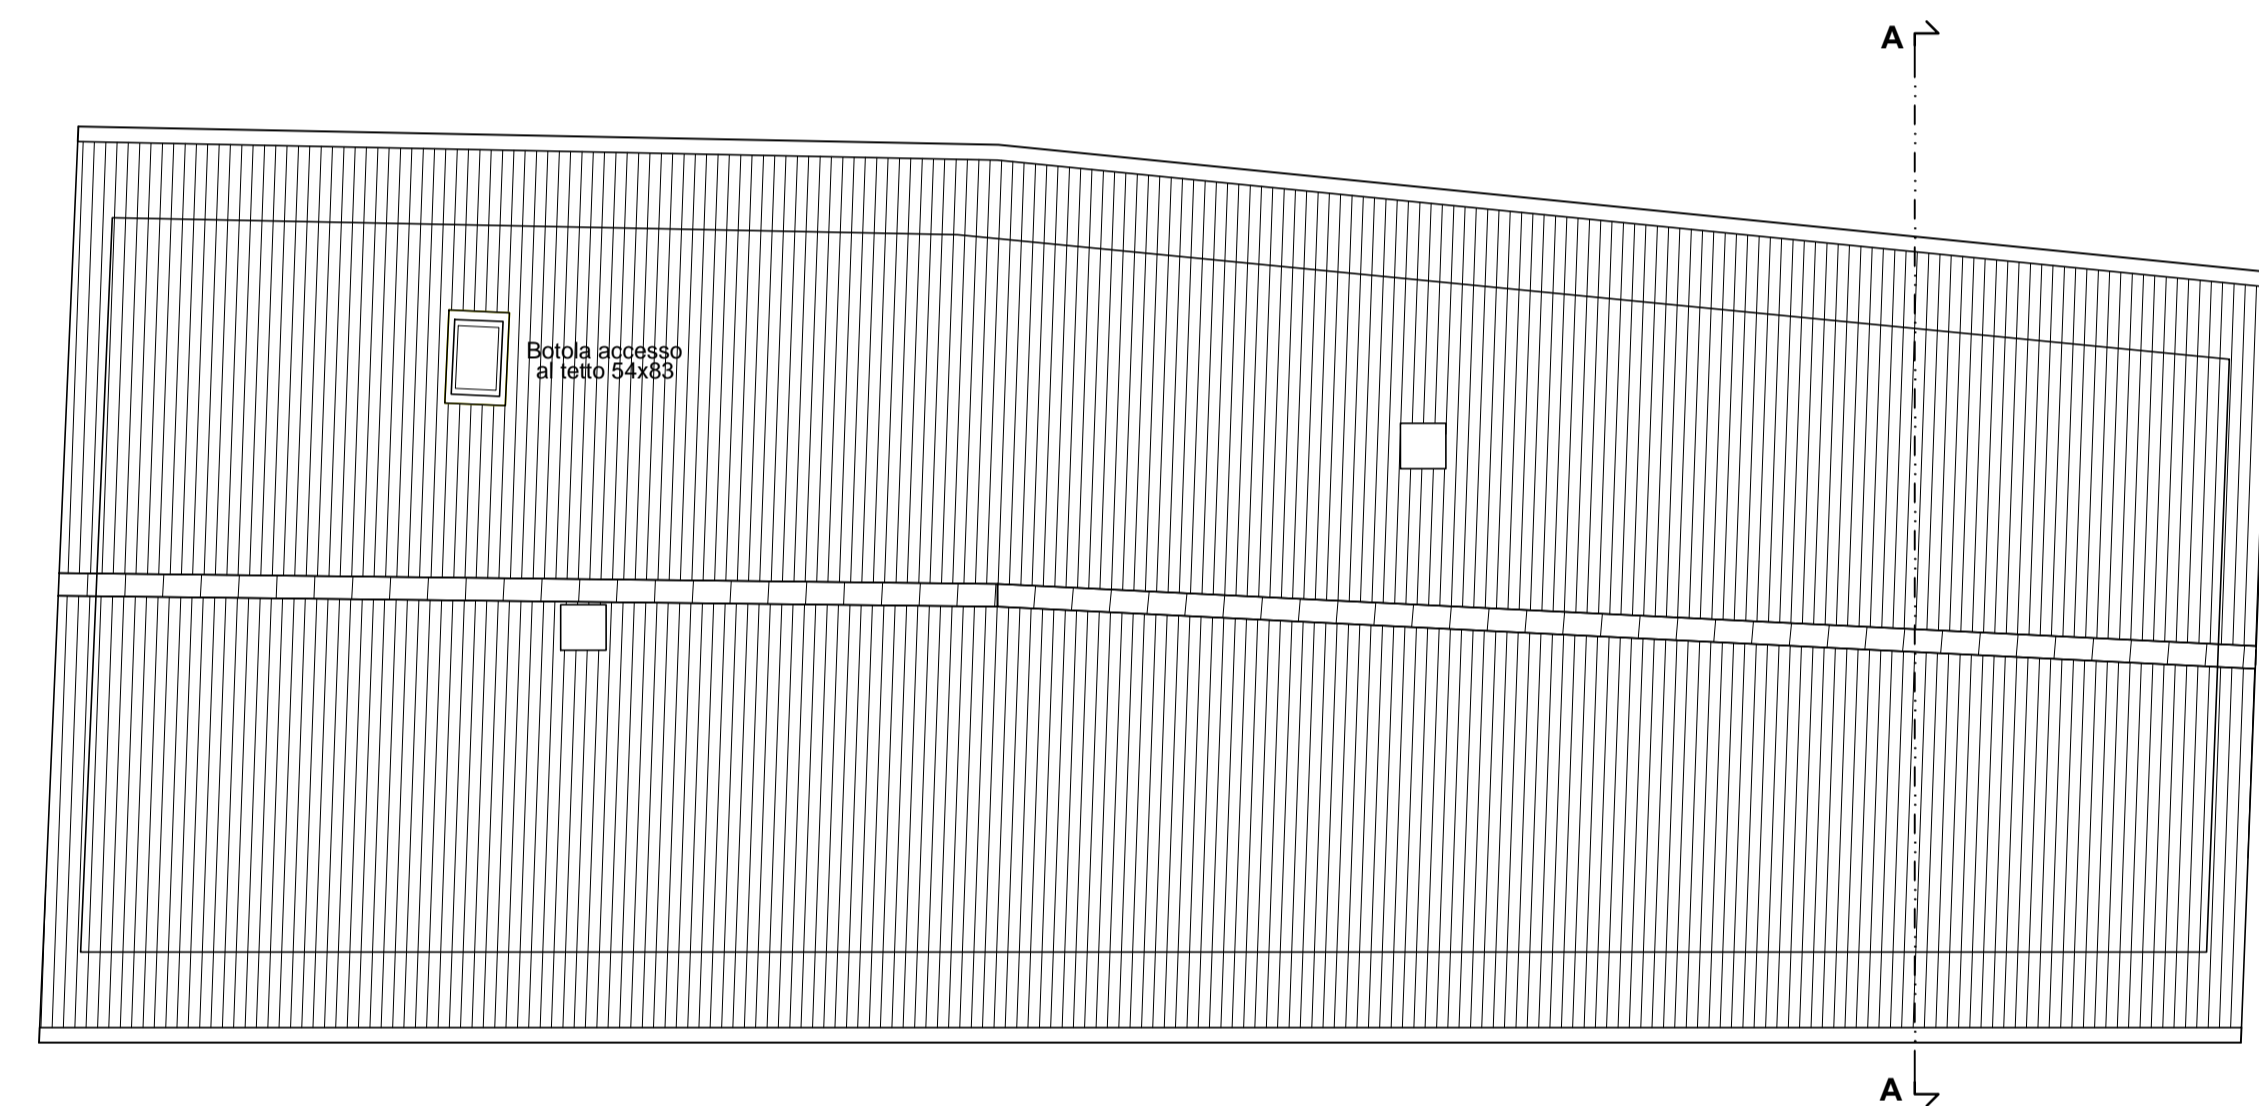

PIANTA COPERTURA

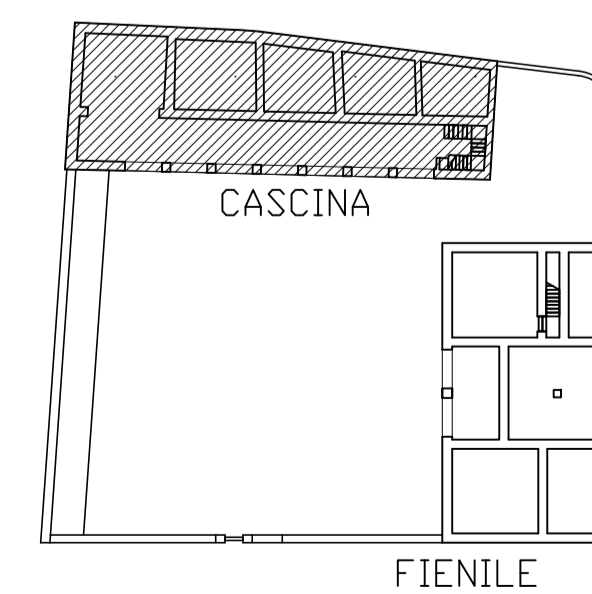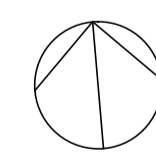

IL PROGETTISTA

LA PROPRIETA'

AGGIORNAMENTI

NOTE

COMUNE DI SUMIRAGO PIANO DI RECUPERO TR18		CASCINA AL PRASO VIA GIUSEPPE VERDI 15 CAIDATE DI SUMIRAGO (VARESE)		C
PIERGIORGIO FASOLI ARCHITETTO FILIPPO VISCONTI ARCHITETTO		VIA DANTE ALIGHIERI 10 21040 SUMIRAGO VARESE T +39 0331 906586 - studio.visconti@alice.it		
INCARICO		SIGNOR GIOVANNI BARBIANO DI BELGIOJOSO PIAZZA SANT'ALESSANDRO 2 MILANO RECUPERO EDIFICI RUSTICI		PRD.N. 579
OGGETTO		STATO DI FATTO EDIFICIO CASCINA, PIANTE		TAVV. 04
				DATA 10-05-2014
				SCALA 1:100
				D.S. FILE