



SPAZIO CALMO

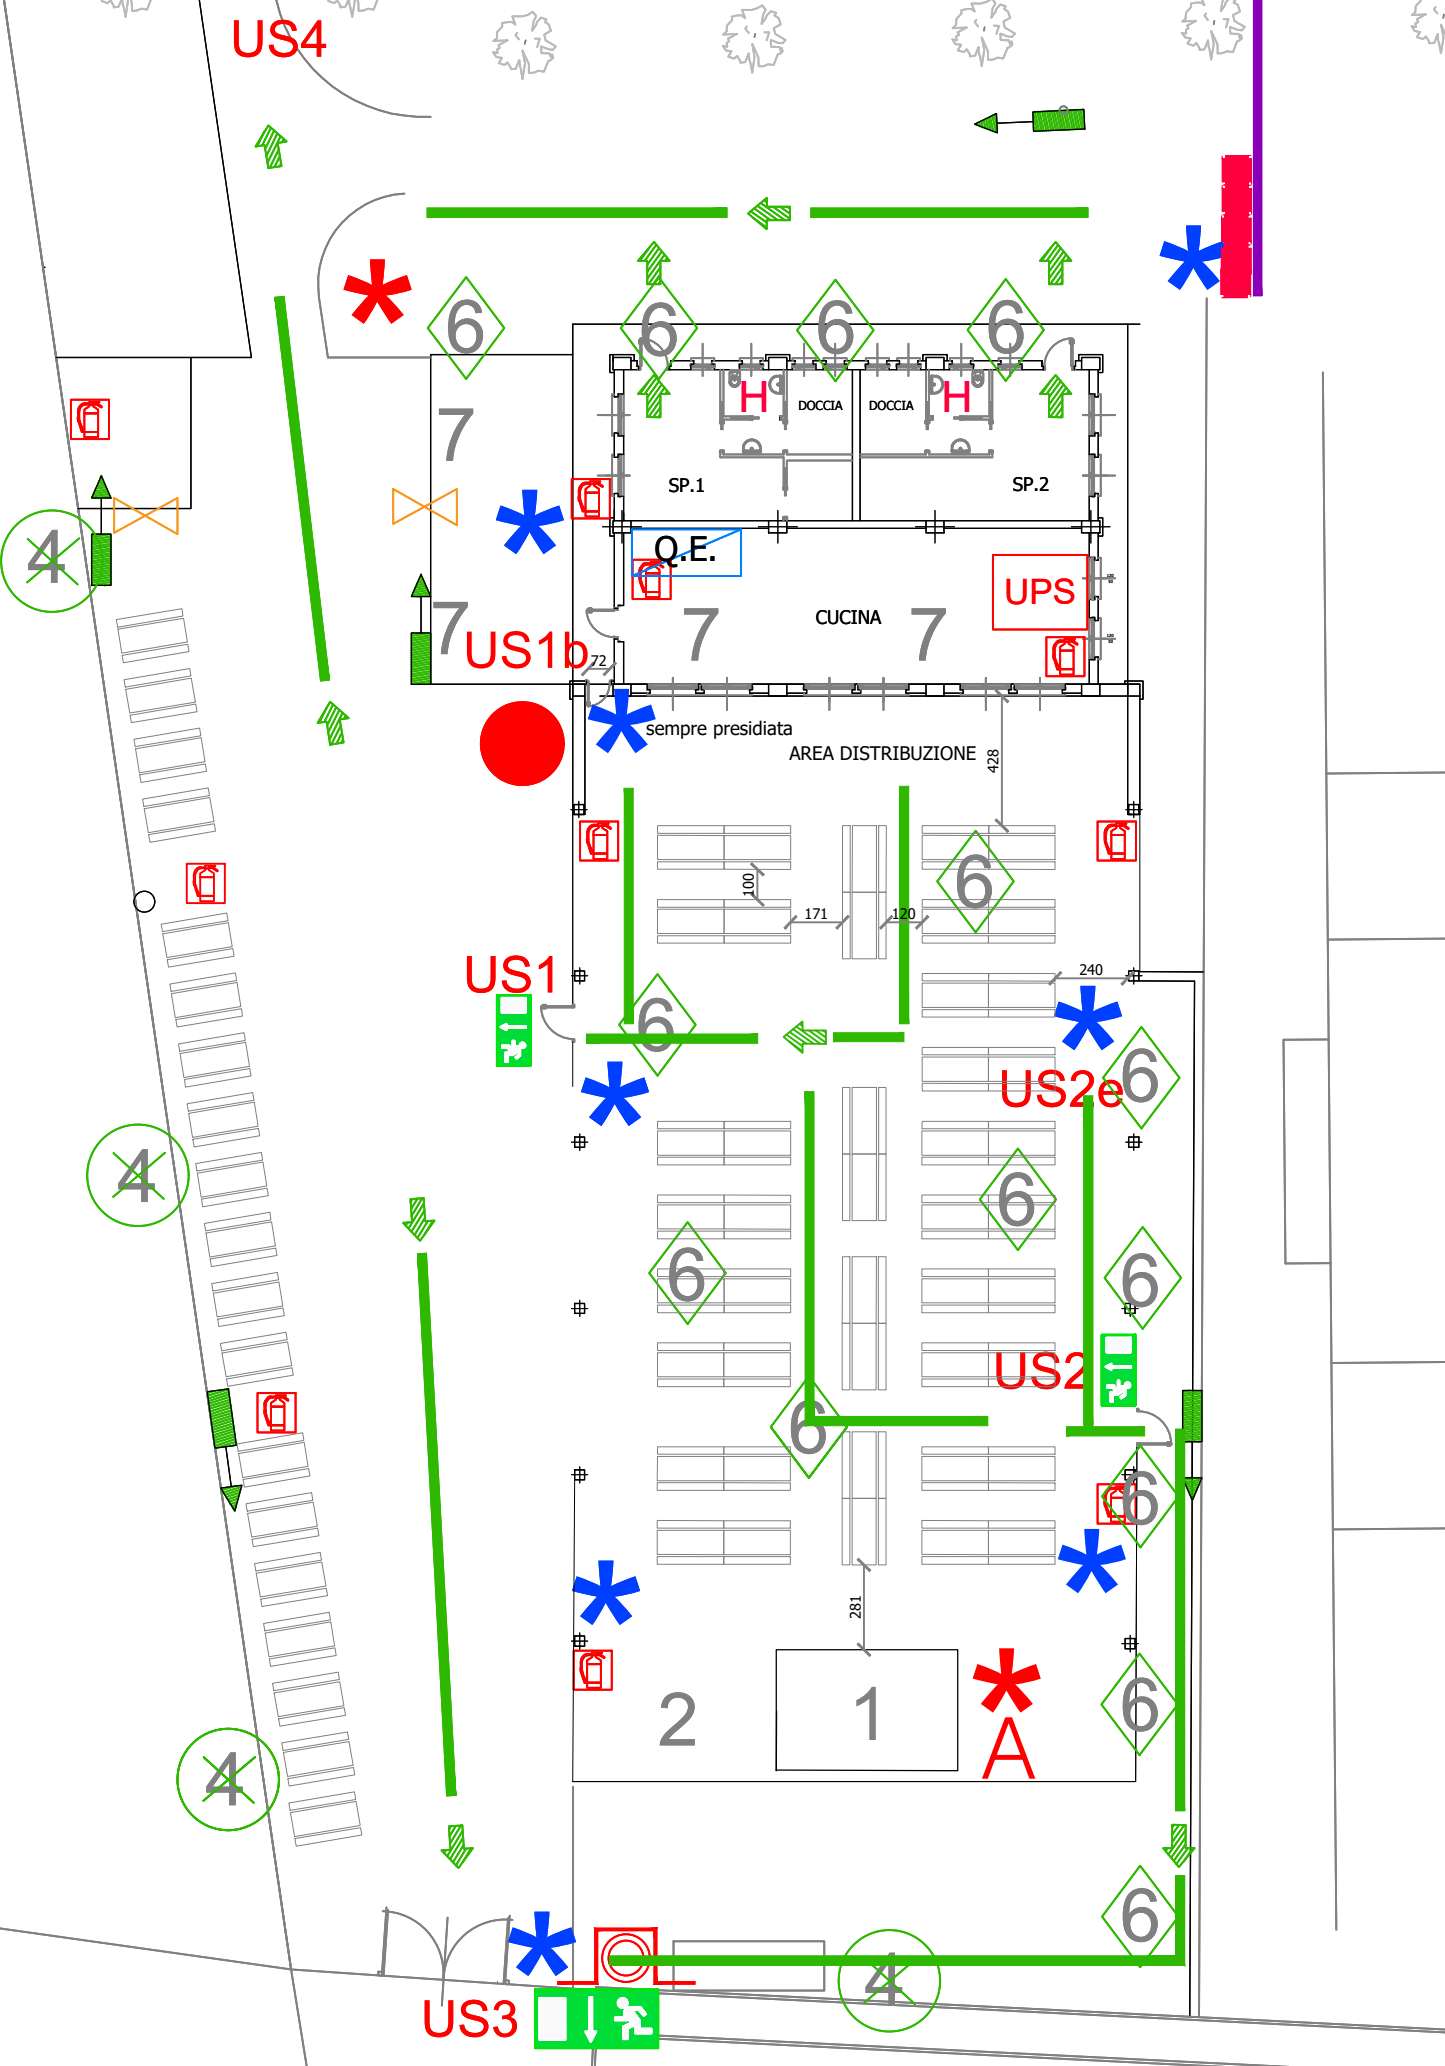


PS PUNTO DI RACCOLTA

SCALA 1:100

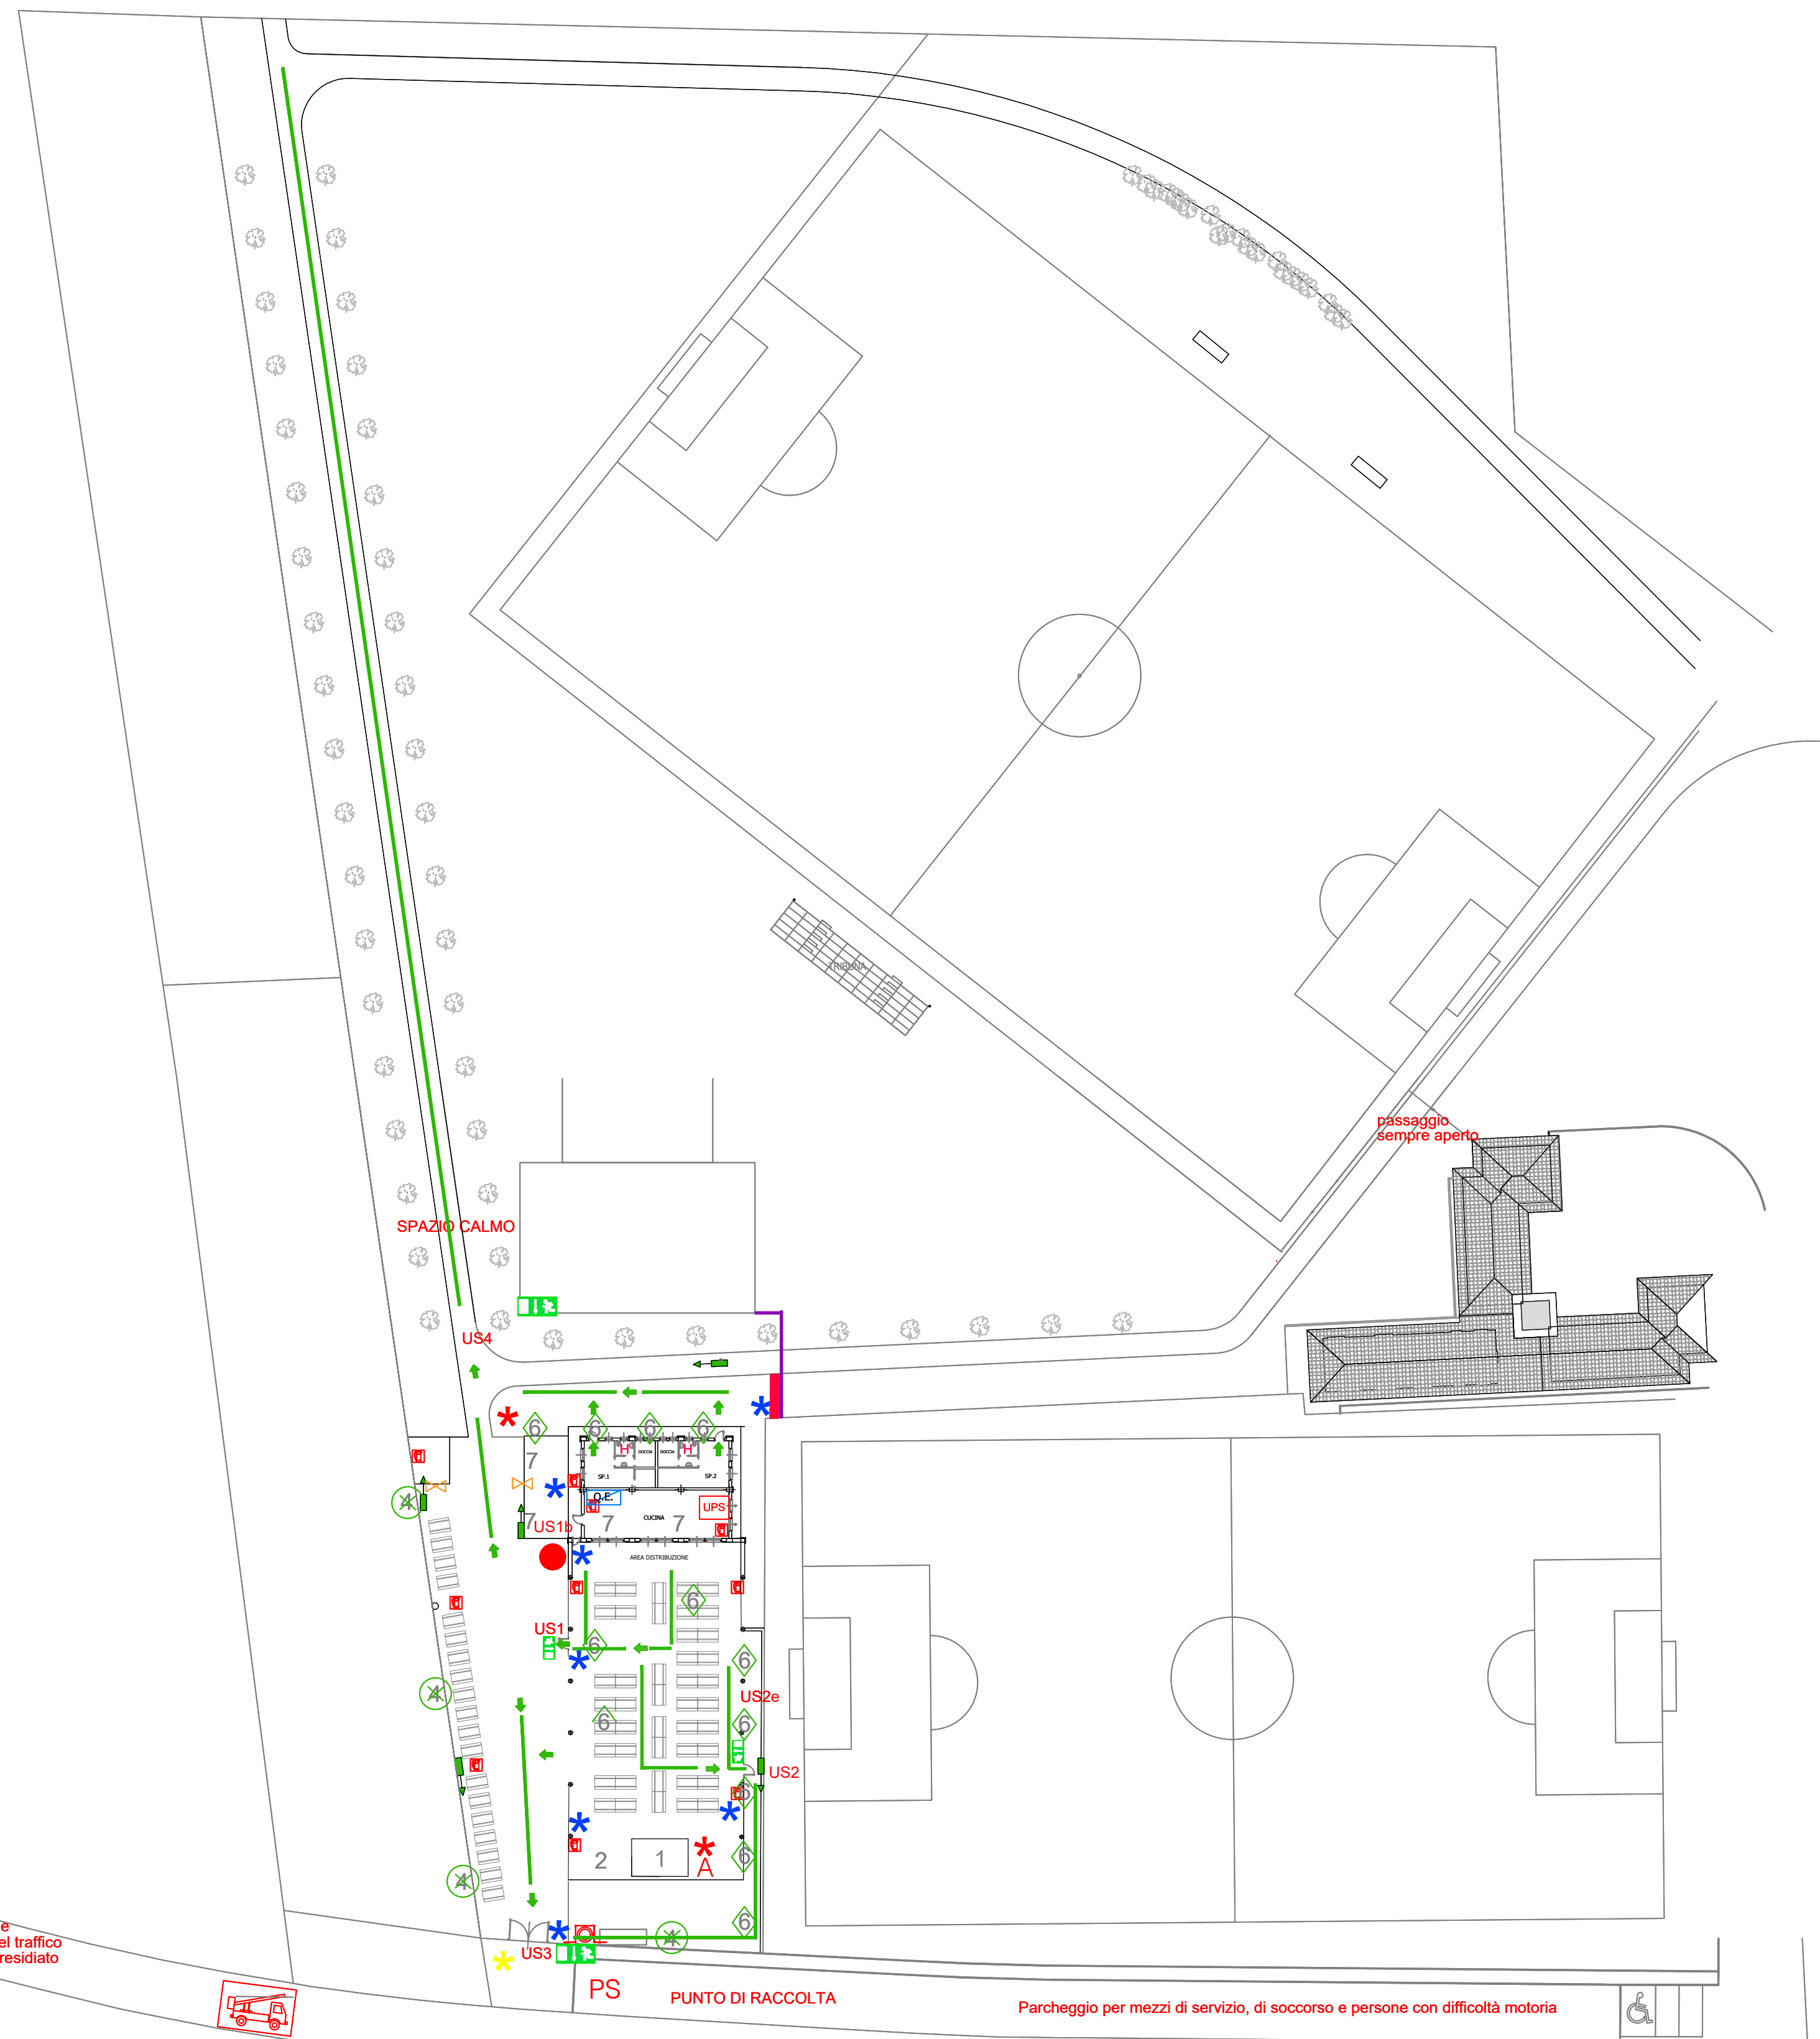

PS PUNTO DI RACCOLTA

SCALA 1:200

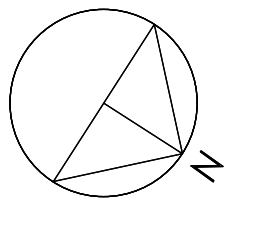

COMUNE DI BULGAROGRASSO

CENTRO SPORTIVO

PLANIMETRIA EMERGENZE CONFIGURAZIONE SAGRA ESTIVA

LEGENDA STAND:	ISTRUZIONE DI SICUREZZA	NORME DI COMPORTAMENTO
1 - PALCO O AREA GIOCO	Alla diramazione dell'allarme si procederà all'evacuazione rispettando le seguenti istruzioni: - interrompere immediatamente le attività; - mantenere la massima calma; - lasciare sul posto tutti gli oggetti ingombranti; - seguire le istruzioni degli addetti all'emergenza; - ricordarsi di non spingere, non gridare e non correre; - seguire le vie di fuga indicate; - raggiungere la zona di raccolta assegnata.	Vietato l'accesso alle zone interdette al pubblico
2 - BACKSTAGE / REGIA		Vietato fumare e usare fiamme libere senza autorizzazione e senza idonee misure di precauzione
3 - STAND		Vietato gettare nei centri mozziconi, materiali infiammabili, ecc
4 - PALO ILLUMINAZIONE EMERG.		Vietato usare acqua per spegnere incendi su apparecchiature elettriche in tensione
5 - AREA PUBBLICO o AREA TAVOLI		
6 - LAMPADA ILLUMINAZIONE EMERG.		
7 - STAND FOOD		

	VOI SIETE QUI		ALLARME ACUSTICO		PERCORSO D'ESODO
	PULSANTE DI SGANCIO GENERALE		PULSANTE DI SGANCIO UPS		TRANSENNE FISSE (PRESIDATE)
	ESTINTORE A POLVERE				PRESIDIO SANITARIO
	ADDETTO SAFETY				VALVOLA DI SICUREZZA
	ADDETTO ALTO RISCHIO ANTINCENDIO				USCITA DI SICUREZZA
	VIA DI FUGA IN PIANO				QUADRO ELETTRICO
	VIA DI FUGA IN DISCESA				WC e WC DISABILI
	VIA DI FUGA IN SALITA				CARTELLI VIA DI FUGA ILLUMINATO

ZAMPERINI DANIELS & PARTNERS
SOCIETA' DI INGEGNERIA E SICUREZZA PER EVENTI

NUMERI TELEFONICI DI EMERGENZA

Numero Unico di Emergenza Europeo **112**

DM96
SOCIETA' DI INGEGNERIA E SICUREZZA PER EVENTI

ATTENZIONE: ATTENERSI AI COMPORTAMENTI SEGNALATI E NON PRENDERE INIZIATIVE CHE POTREBBERO COMPROMETTERE LA PROPRIA E L'ALTRI INCOLUMITA'.
MANTENERE LIBERI I PERCORSI D'ESODO EVITANDO DI SOSTARE NEI CORRIDOI.

DATA: 26/10/2022
SCALA 1:100
SCALA 1:200

ELABORATO
2CEv1