




PIANTA PIANO TERRA

SCALA 1:100

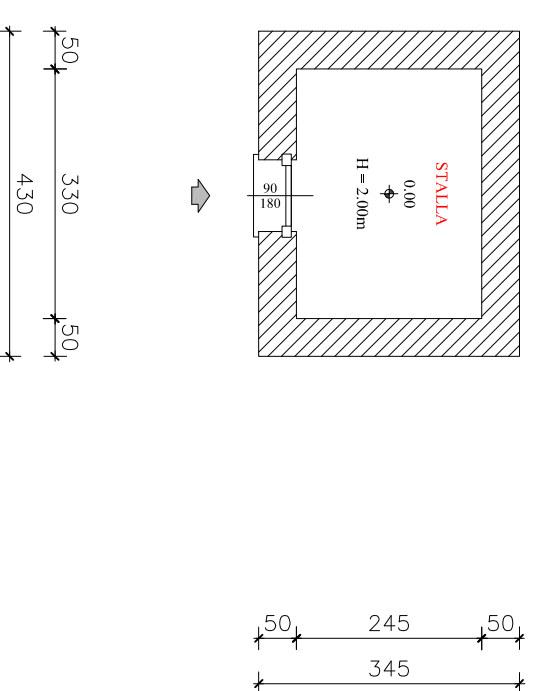


PIANTA PIANO PRIMO

SCALA 1:100

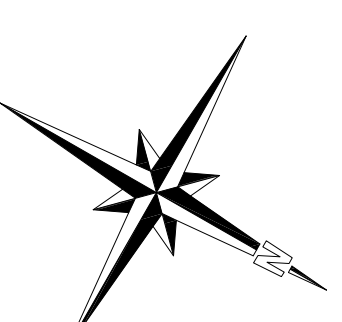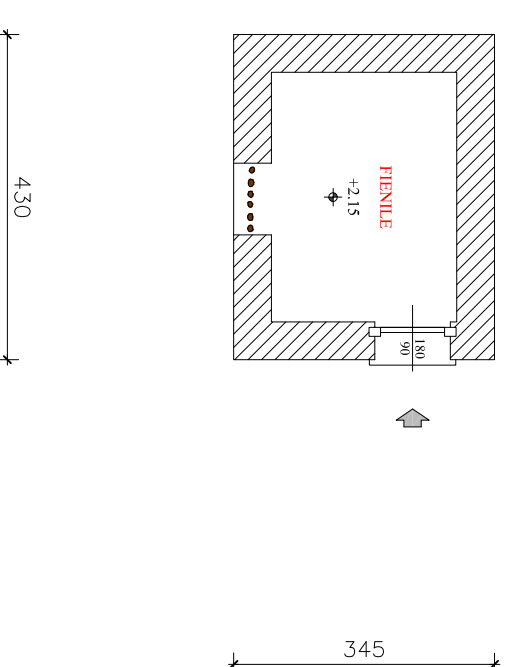


PROSPETTO OVEST

SCALA 1:100

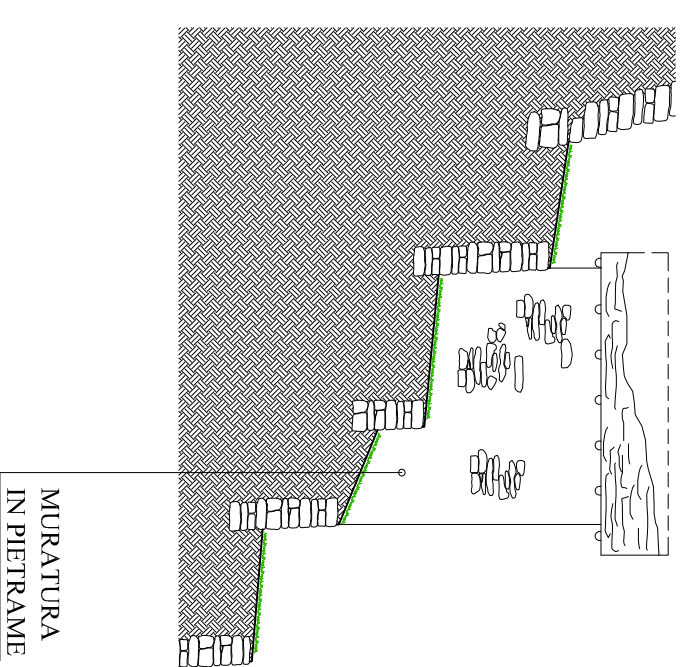


PROSPETTO SUD

SCALA 1:100

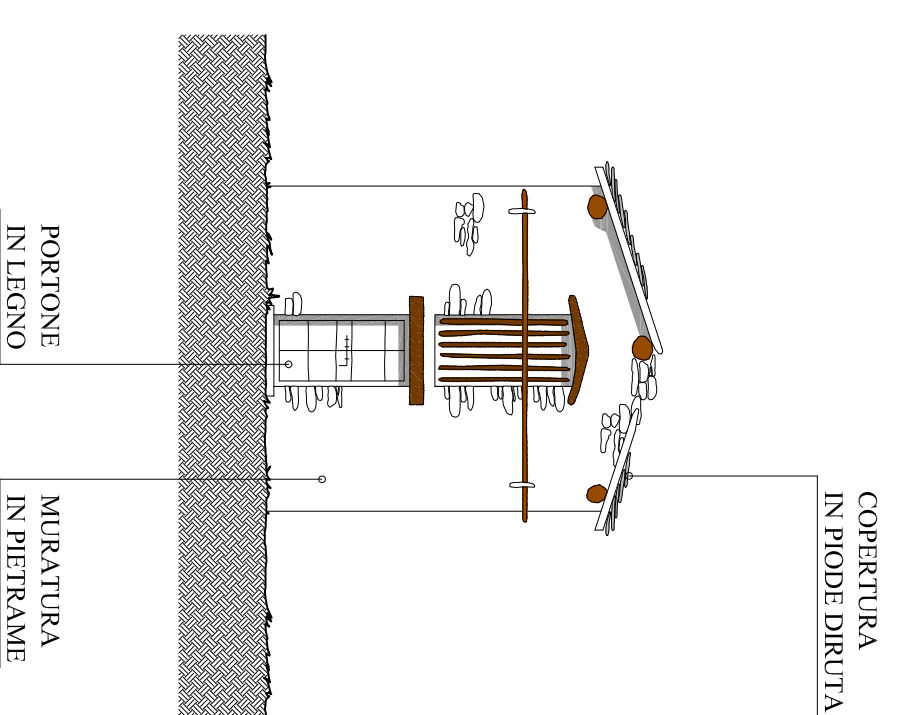

PROSPETTO EST

SCALA 1:100

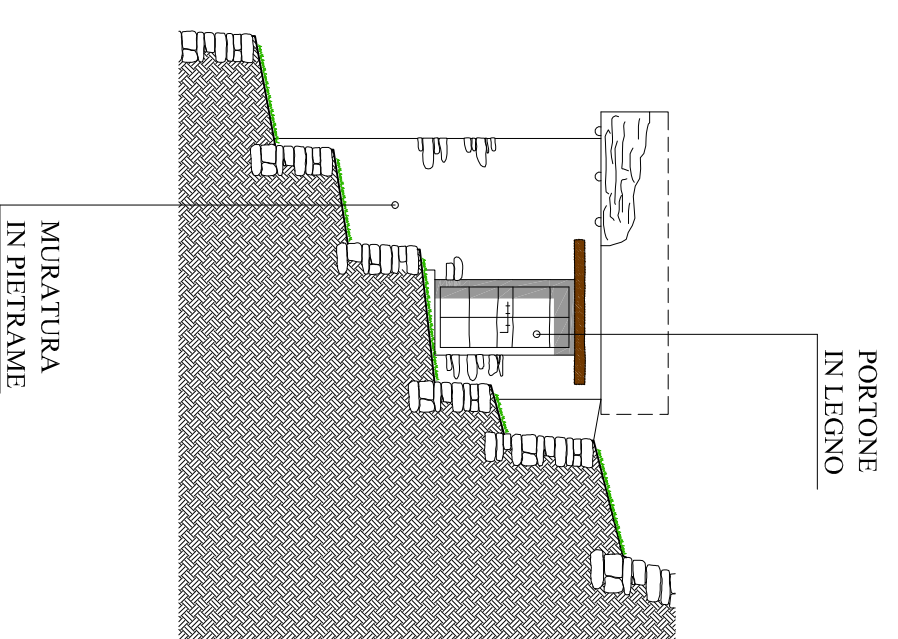

0	Luglio 2015	Progetto Esecutivo
Rev.	Data:	Descrizione :

COMUNE DI CHIAVENNA
PROVINCIA DI SONDRIO

**RISTRUTTURAZIONE EDIFICIO
 AGRICOLA ESISTENTE
 E REALIZZAZIONE VANI SEMINTERRATI
 PER L' ATTIVITA' AGRICOLA**

Fig. 6 Mapp. 984 985 990 - Fig. 12 Mapp. 564 - Fig. 13 Mapp. 1 1334 1335

PROGETTO ESECUTIVO

OGGETTO TAVOLA	STATO DI FATTO	
TITOLO TAVOLA	EDIFICIO - PIANTE E PROSPETTI	
PROGETTO	Studio Tecnico Ingg. Bianco & Mastai Via Consoli Chavennaschi, 8 - 23022 CHIAVENNA (SO) studiotbiancomastai@alice.it Tel. e Fax 0343 34252	N. TAVOLA 3
COMMITTENTI	Sig. Maurizio Hernan Via alla Chiesa, 19 - 23022 CHIAVENNA (SO)	SCALA INDICATA