

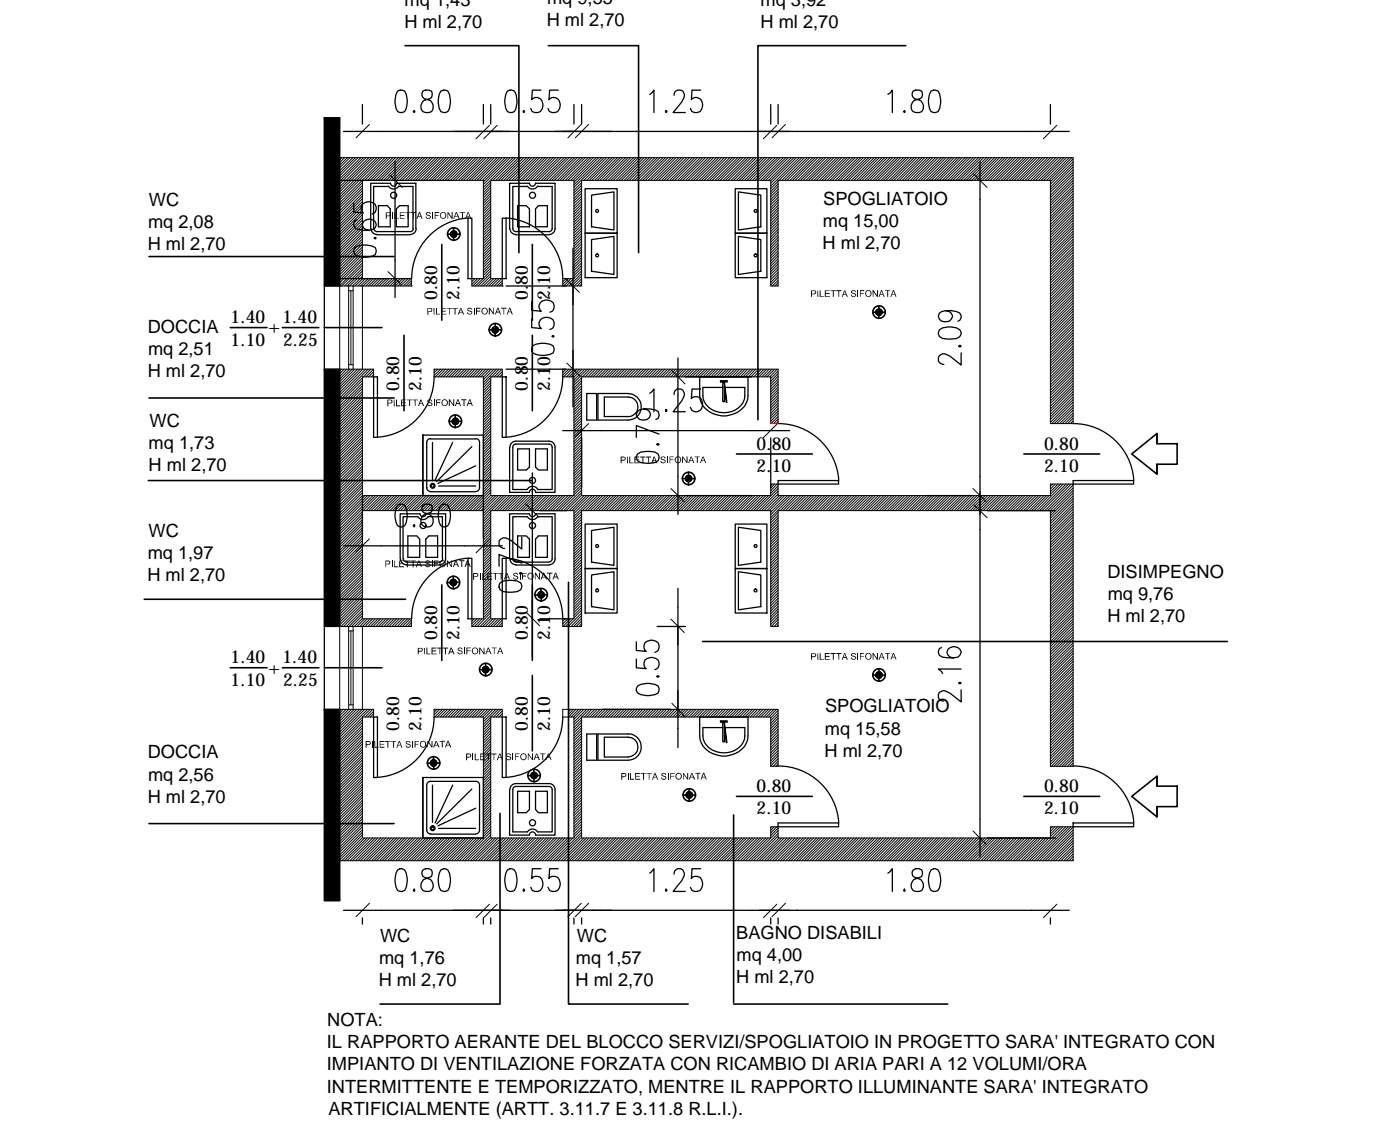
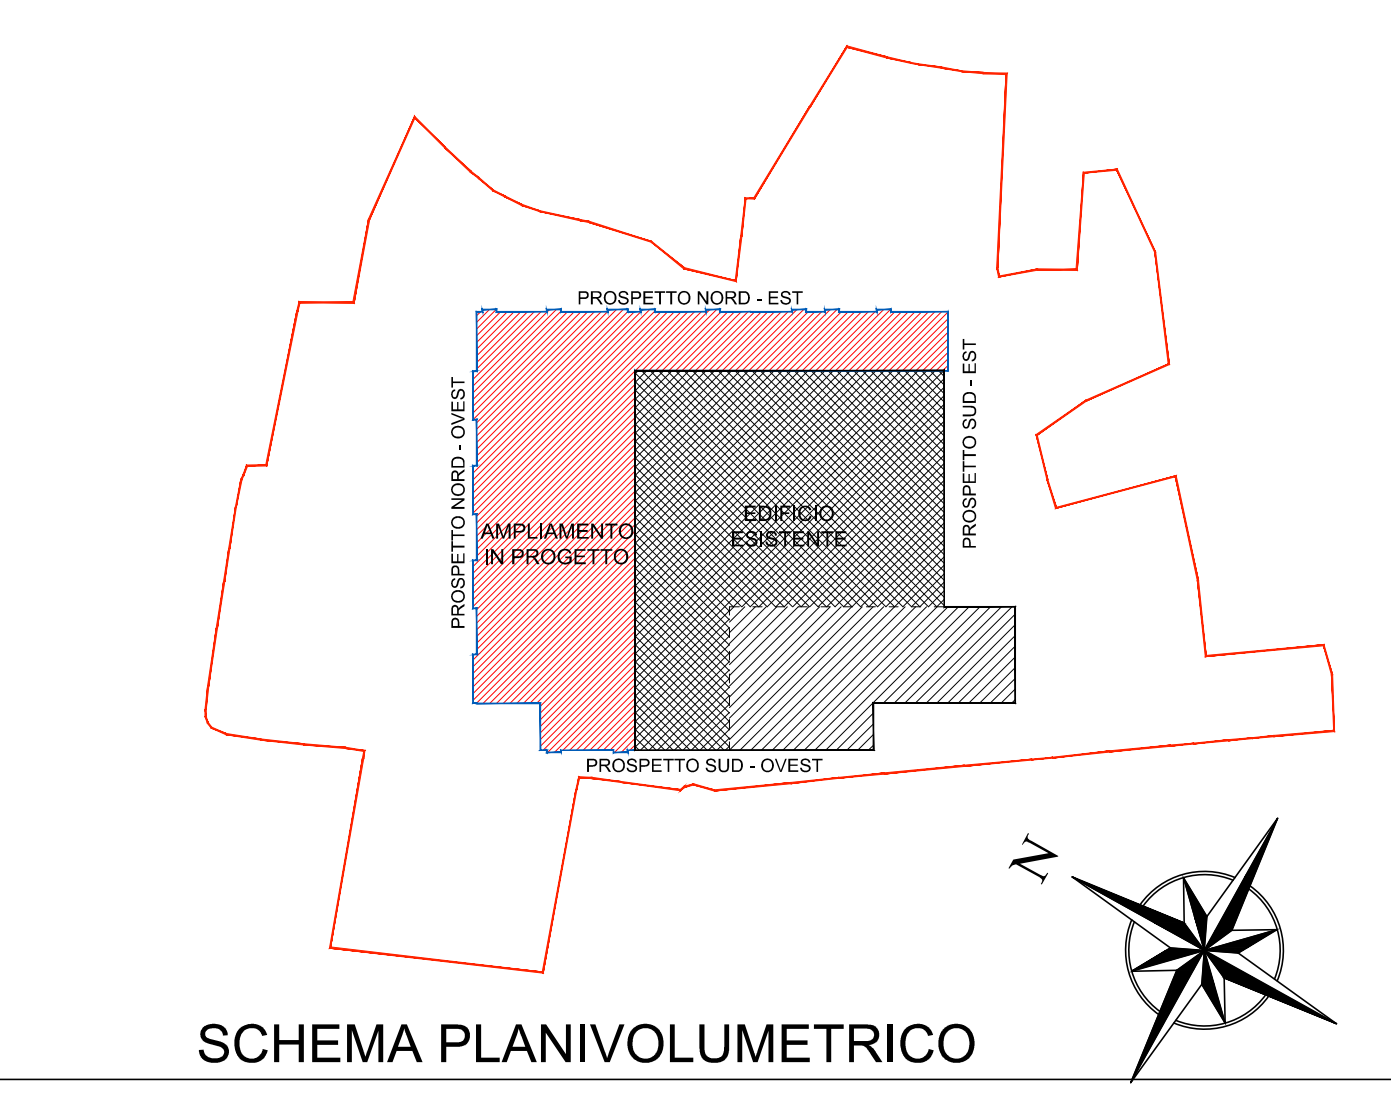


DETTAGLIO NUOVO BLOCCO BAGNI E POGGIATOIO. SCALA 1/100

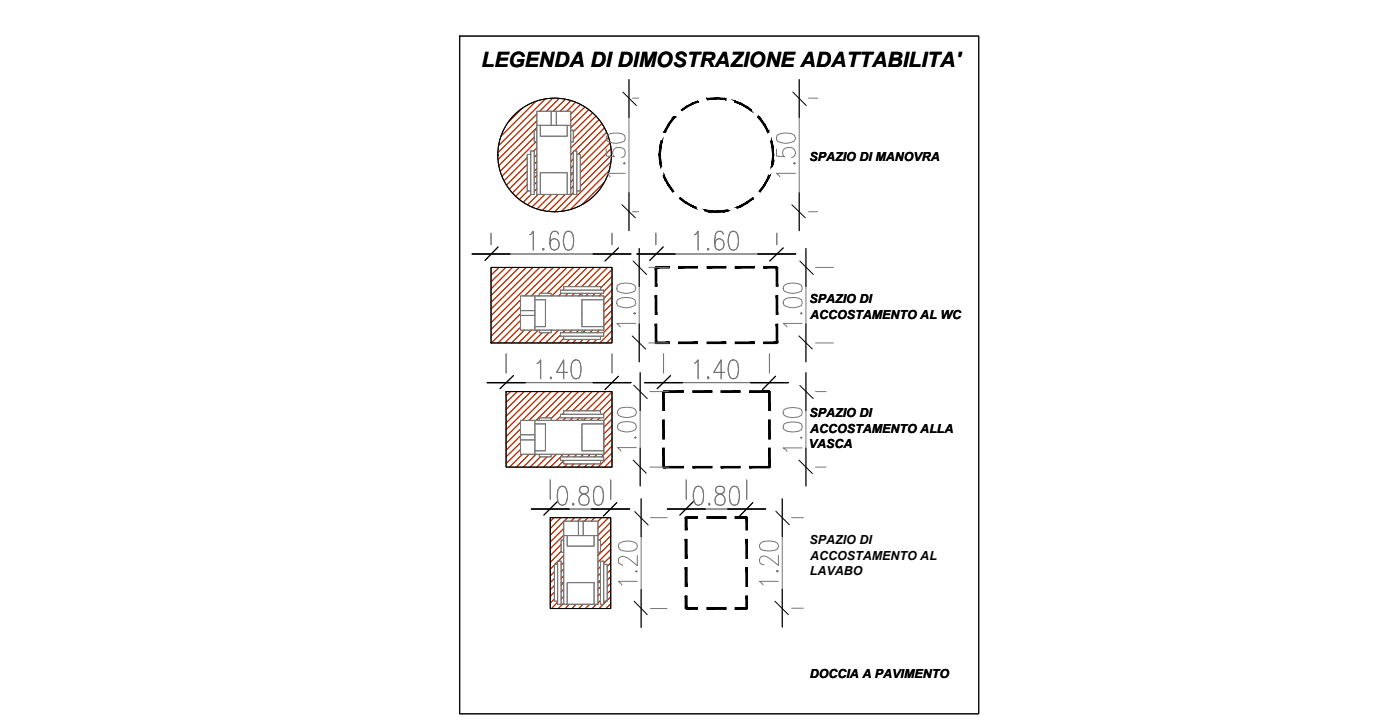

VERIFICA ADATTABILITÀ - LEGGE 10/89
BLOCCO SERVIZI POGGIATOIO - scala 1/100

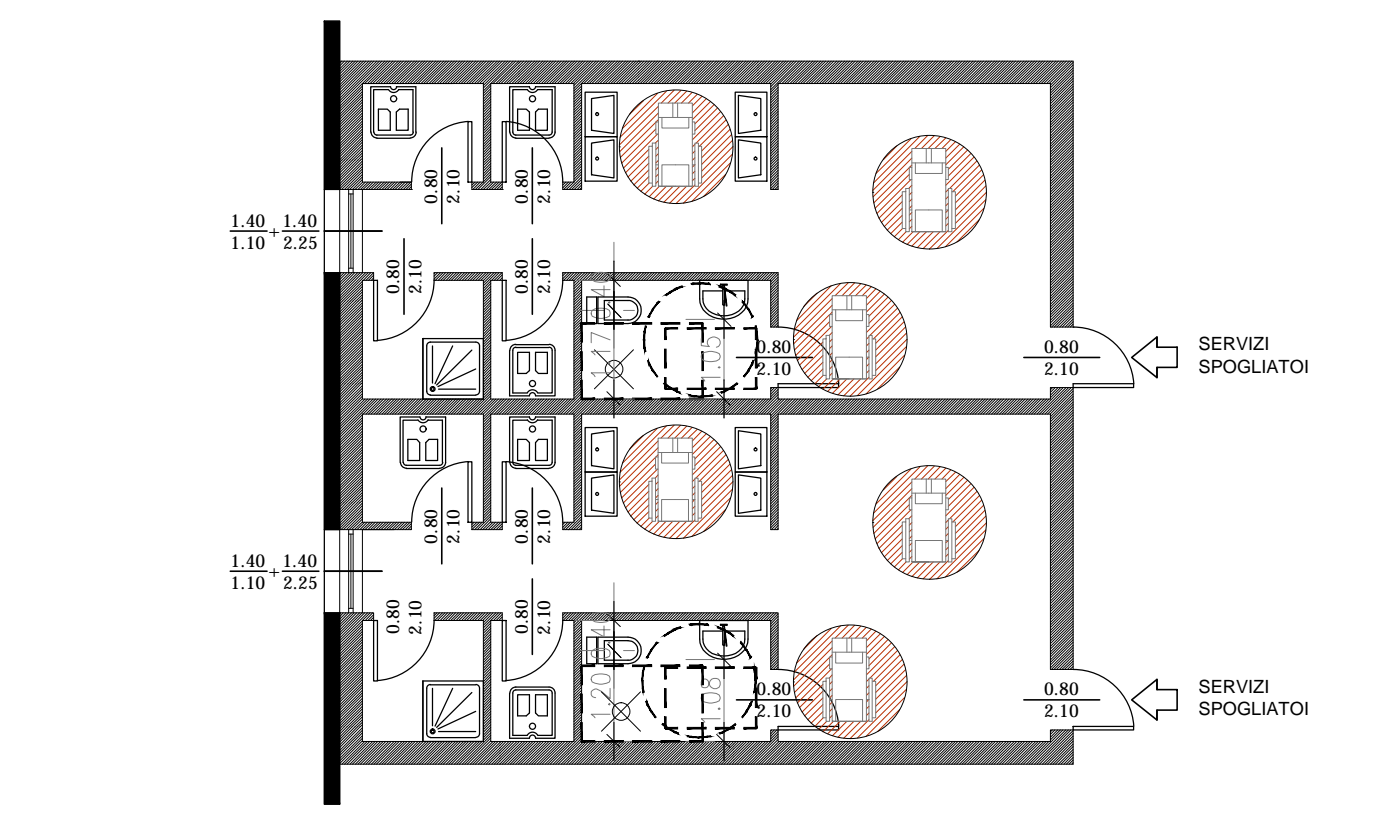

Lavoro		COMUNE DI CESANA BRIANZA PROVINCIA DI LECCO - REGIONE LOMBARDA	
Richiesta di Permesso di Costruire in variante allo Strumento Urbanistico vigente, ai sensi art.8 del D.P.R.160/2010 per l'ampliamento dell'insediamento produttivo della società Eusider Spa - via Del Brughetto 1 - Cesana Brianza (LC)			
Progettista	Architettura - Urbanistica B&B STUDIO s.r.l. Via Cassanese, 46 - 20138 Milano Tel:02/264600 - Fax: 02/264699	Progettista	Arch. Patrizio Sidoti
Progettista	Sistemazione ambientale Dott. Agronomo Claudio Febelli via Provinciale 24 - 23831 Casargo (LC)	Responsabile di Progetto	Arch. Daniele Consolini
Progettista	Architettura dei giardini e paesaggio AGAP S.r.l. - via Savona 50 - 20144 Milano +39 02 4226252 - +39 02 4226254	Committente / Proprietà	EUSIDER S.p.a. / L'ISOLA S.r.l.
Progettista	AGAP S.r.l. - via Savona 50 - 20144 Milano +39 02 4226252 - +39 02 4226254	Costruttore	Firma Costruttore
Firma Committente / Proprietario	Firma e Timbro professionista progettista	Firma e Timbro professionista direttore lavori	
Rev.	Data	Aggiornamenti	
04			
03			
02			
01			
00			
00	FEBBRAIO 2016	Pratica Comunale	
Oggetto: AMPLIAMENTO FABBRICATO INDUSTRIALE e RIQUALIFICAZIONE AMBIENTALE			
Titolo: PIANTA PIANO TERRENO EDIFICIO DI PROGETTO			
Codice elaborato			Scala 1:200