


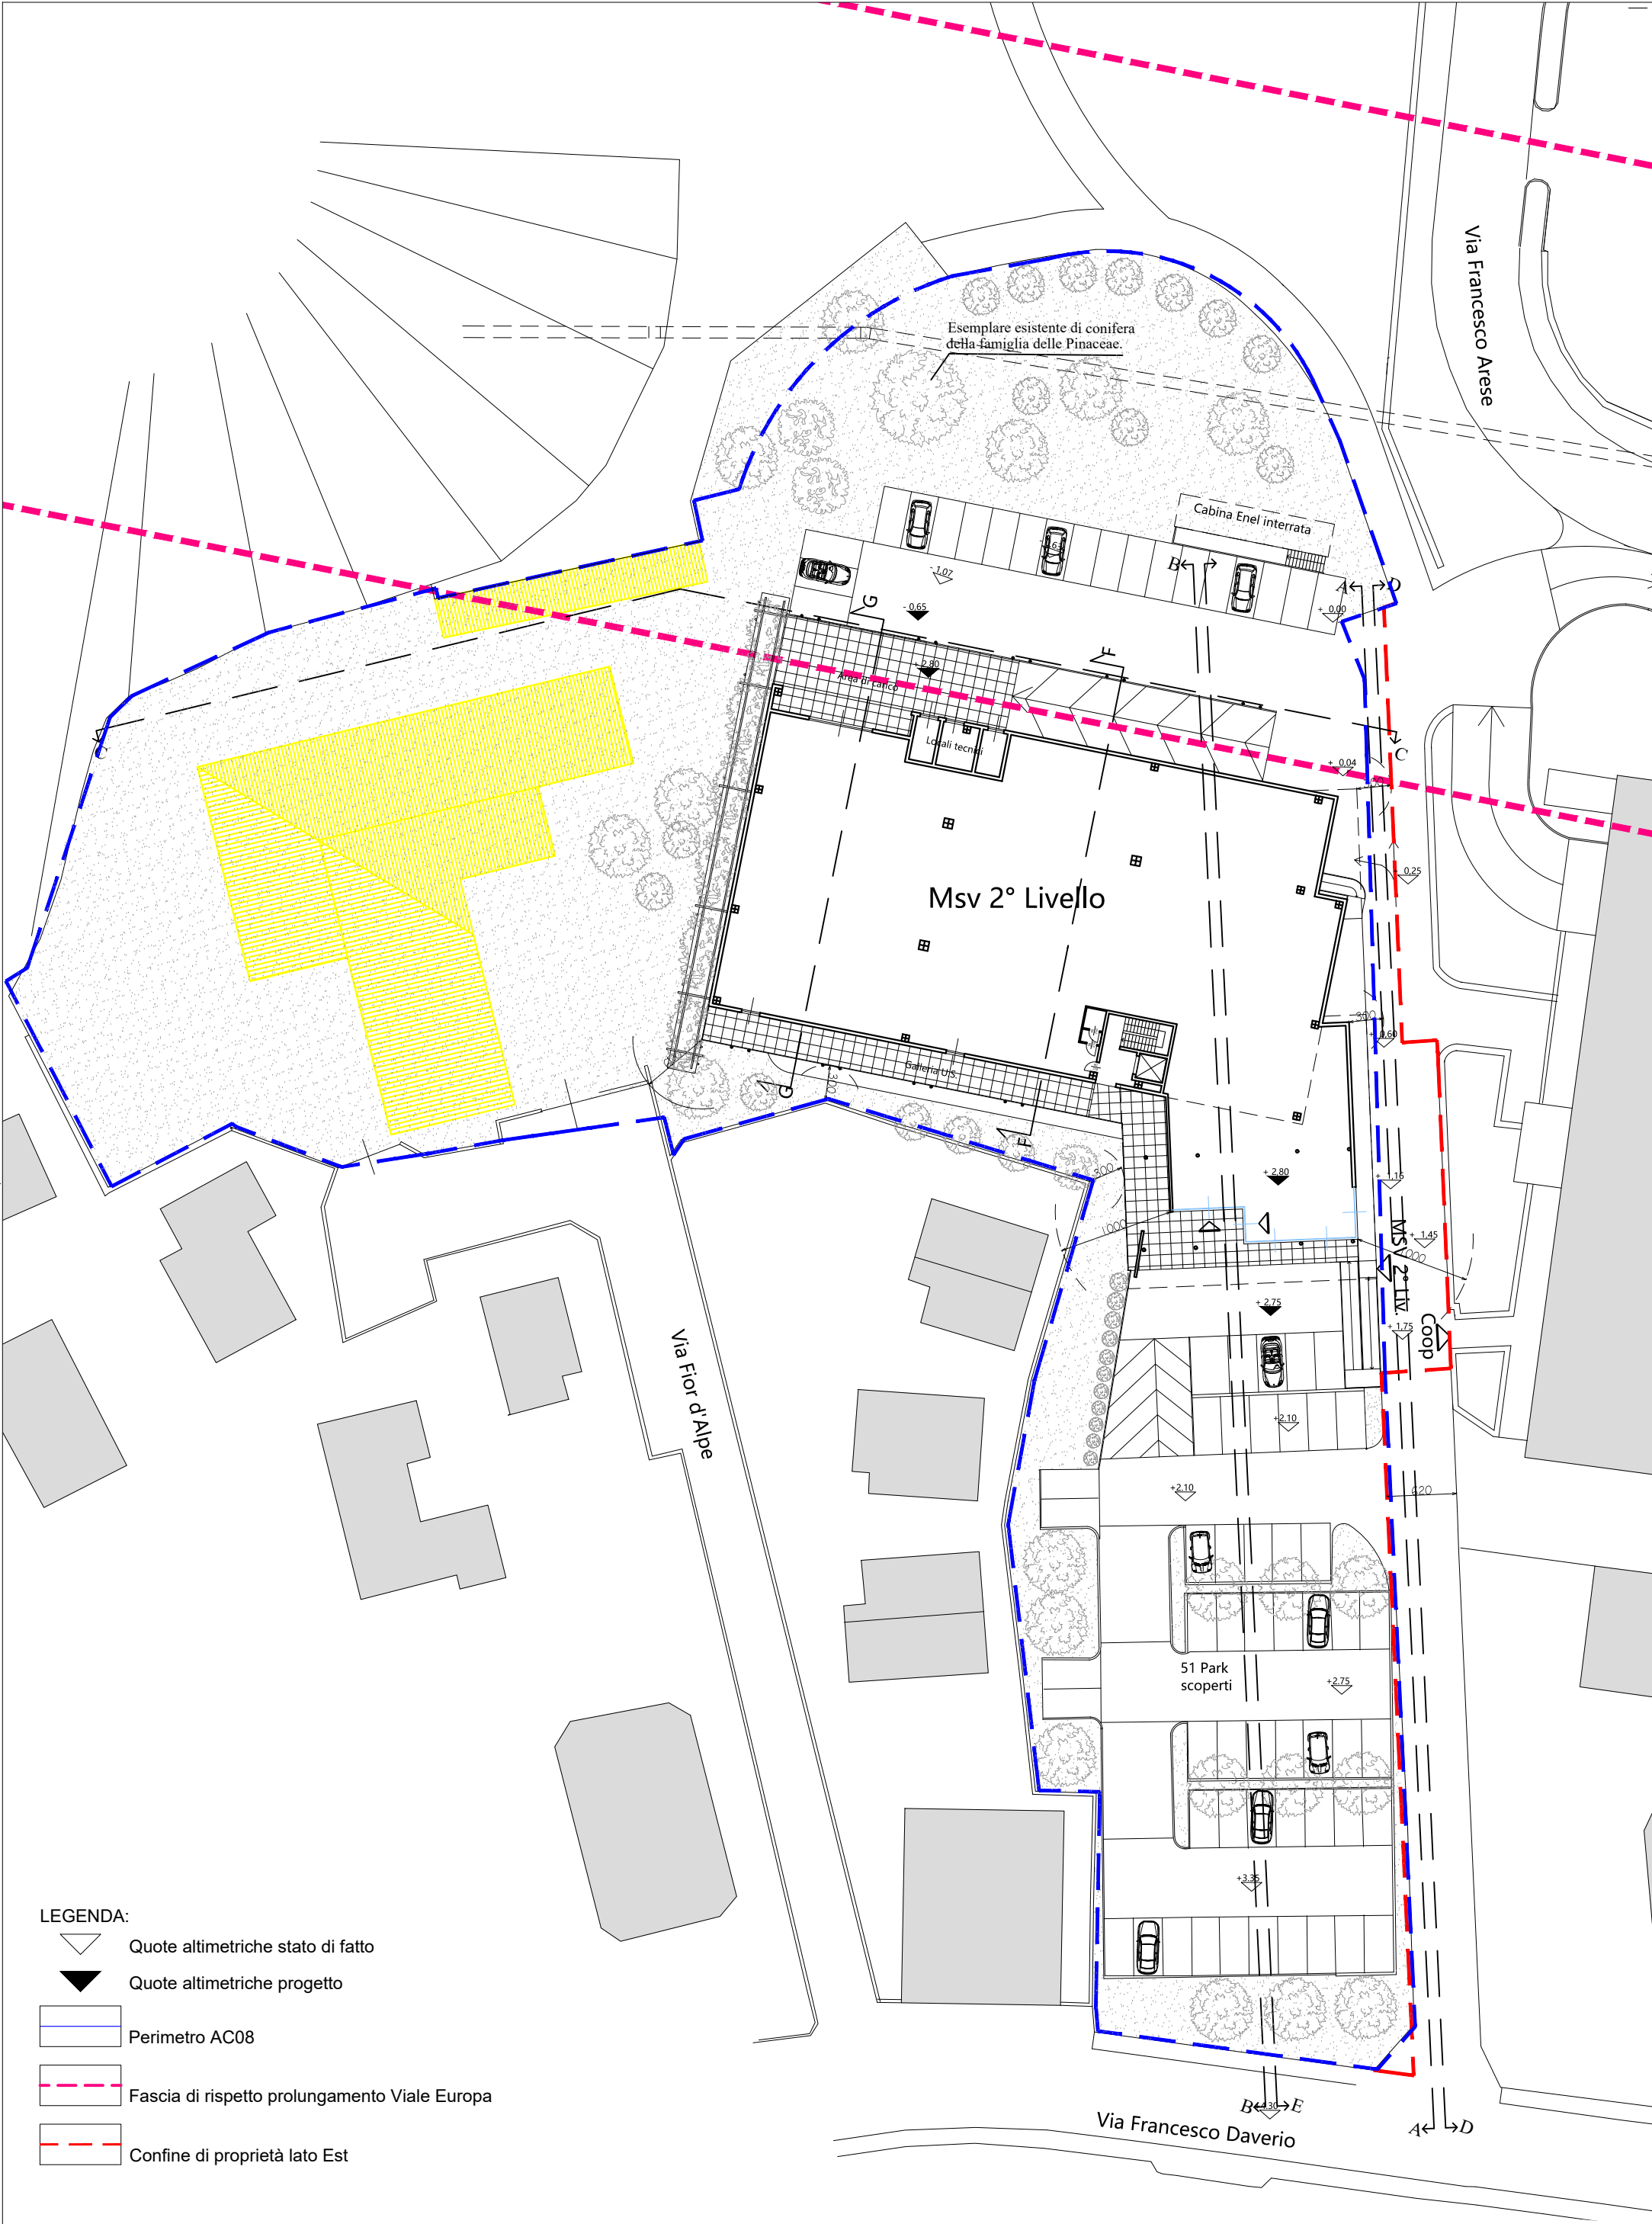

- LEGENDA:
- ▽ Quote altimetriche stato di fatto
 - ▲ Quote altimetriche progetto
 - Perimetro AC08
 - - - Fascia di rispetto prolungamento Viale Europa
 - - - Confine di proprietà lato Est

PROGETTISTA: Dott. Arch. Maurizio Morelli	STUDIO DI ARCHITETTURA MORELLI 21020 Luvinate - Va - Via Castello 25/B tel. 0332-224302 - E-mail: architetto.morelli@libero.it	PIANO ATTUATIVO AREA AC08 NUOVA MSV 2° LIVELLO	SCALA 1:500	TAVOLA N° 2
PROPRIETARIO/ COMMITTENTE: Società Belemi SRL		PROGETTO: PIANTA PIANO TERRA - VENDITA MSV 2° LIVELLO	DATA 04/2021	