


PIANTA PIANO SEMINTERRATO (-3.40)  
scala 1:100

PIANTA PIANO TERRA E PIANTE PIANO SEMINTERRATO- SCHEMA DISTRIBUTIVO / FUNZIONALE  
scala 1:200

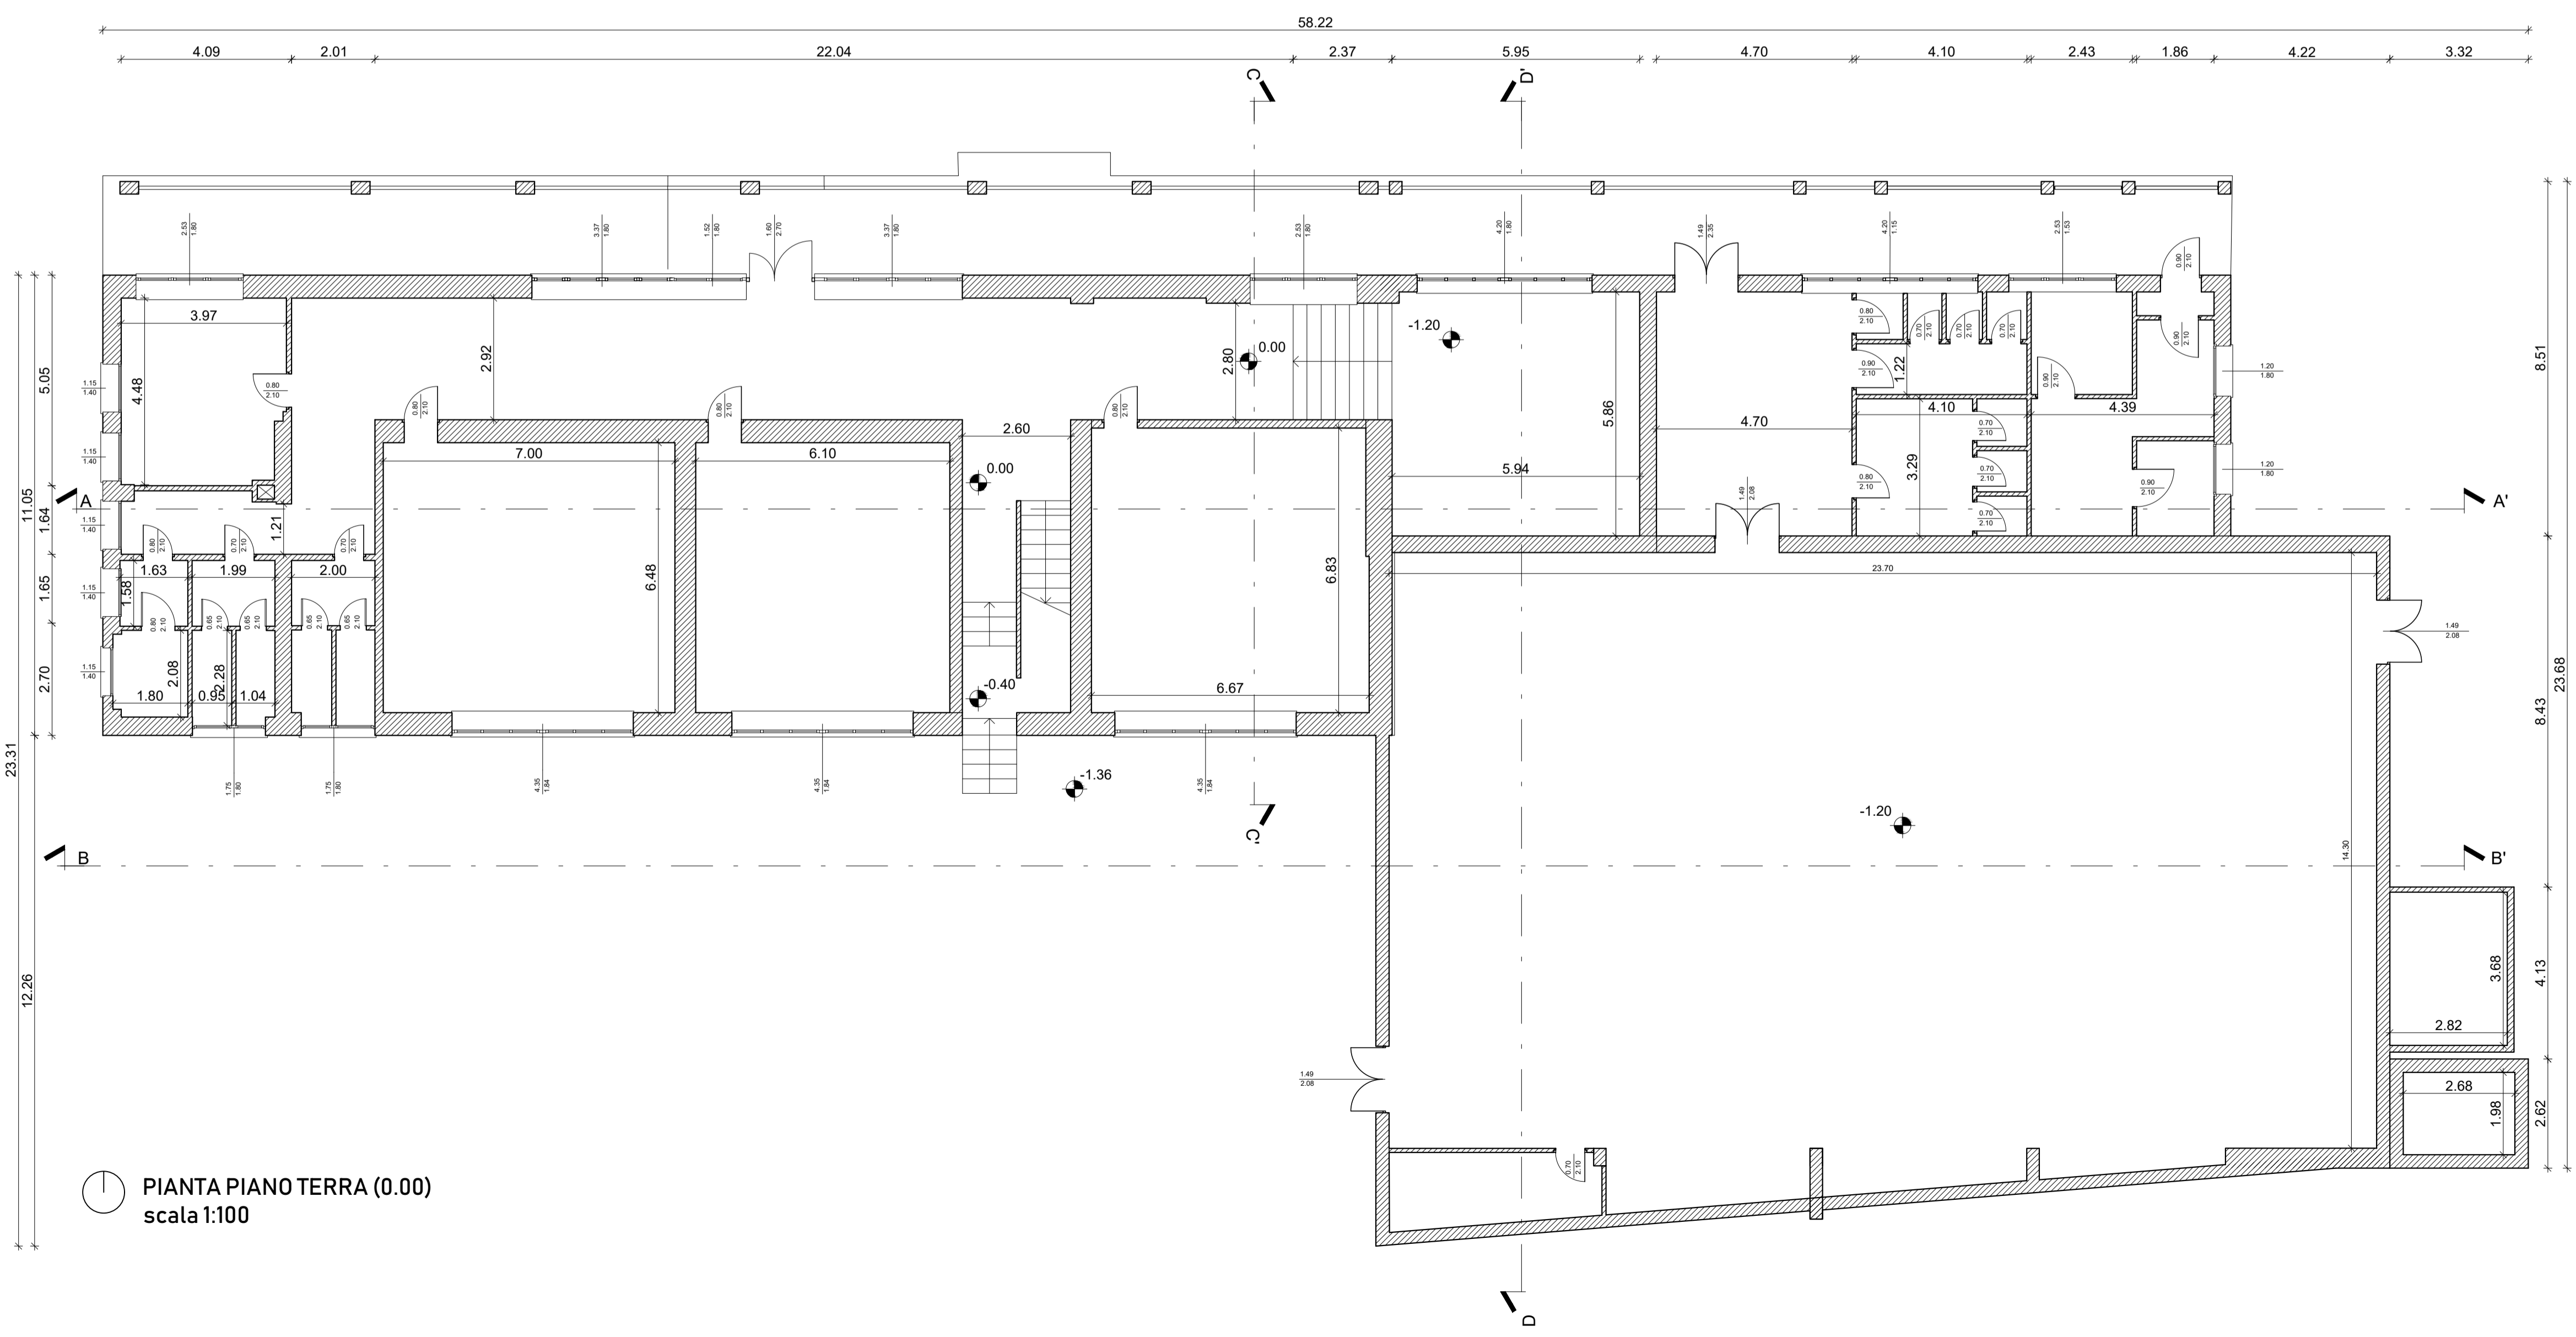

PIANTA PIANO TERRA (0.00)  
scala 1:100

**COMUNE DI COSIO VALTELLINO**  
Provincia di Sondrio  
P.zza S. Ambrogio n. 21 - 23013 - Cosio Valtellino

*INTERVENTO DI ADEGUAMENTO SISMICO E RIQUALIFICAZIONE  
DEL COMPLESSO SCOLASTICO DI COSIO*  
CIG: 7721132FAD  
**PROGETTO ESECUTIVO**



<b>ARCHITETTONICO</b>		ELABORATO:	
<b>STATO DI FATTO: PIANTE PIANO SEMINTERRATO E PIANO TERRA</b>		<b>E-CE003</b>	
		SCALA: 1:100	
AGGIORNAMENTO: REV.00 26.09.2019 REV.01 30.11.2019	N° PRATICA: 2019.03	FILE: 2019.03_ESE_AR03_REV01.dwg	DATA: 30 novembre 2019
SERVIZIO LAVORI PUBBLICI E TERRITORIO		RAGGRUPPAMENTO TEMPORANEO DI PROFESSIONISTI:	
R.U.P. (Responsabile del Servizio): DOTT. PIERGIORGIO MARTINELLI		MIGLIORE STASS - Studi Associati (Prof. Ing. Mario Rosario Migliore, Arch. Anna Paola Migliore, Ing. Stefano Ciaramella) - Capogruppo Napoli - Via Nuova Cinthia 40, cap. 80126 - tel. 081/627768	
		ARCH. RAFFAELLA CUSANO	
		ING. DOMENICO GRECO	
		CONSULENTE: AECODE S.R.L. (Modellazione BIM)	