



PIANTA PIANO PRIMO (+3.53)  
scala 1:100

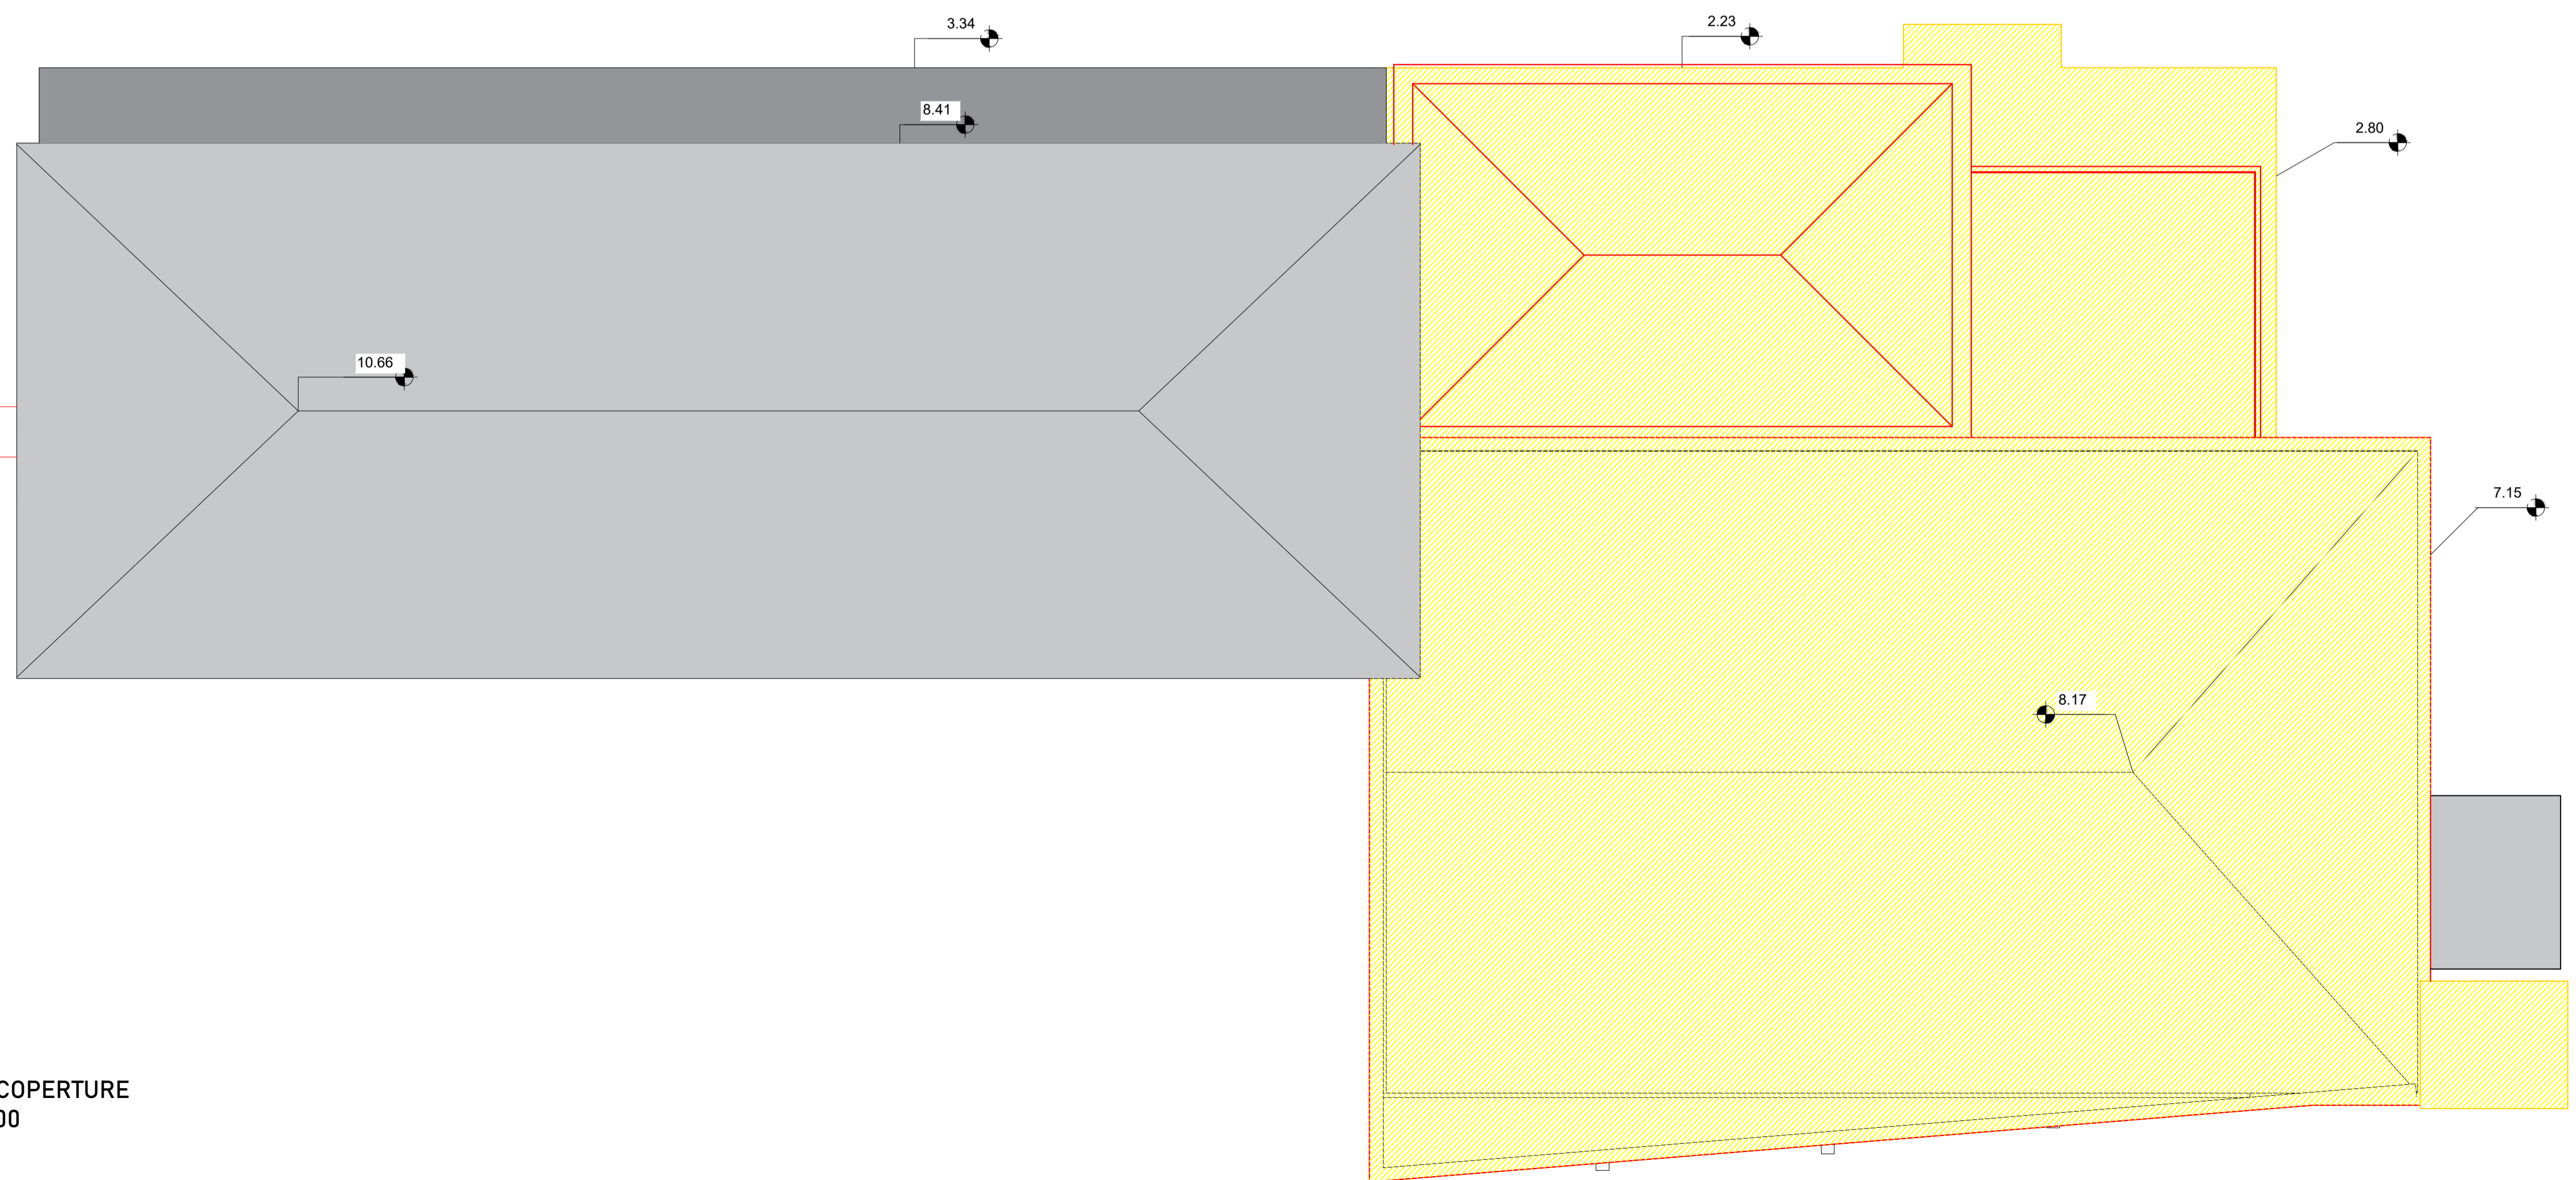

PIANTA COPERTURE  
scala 1:100

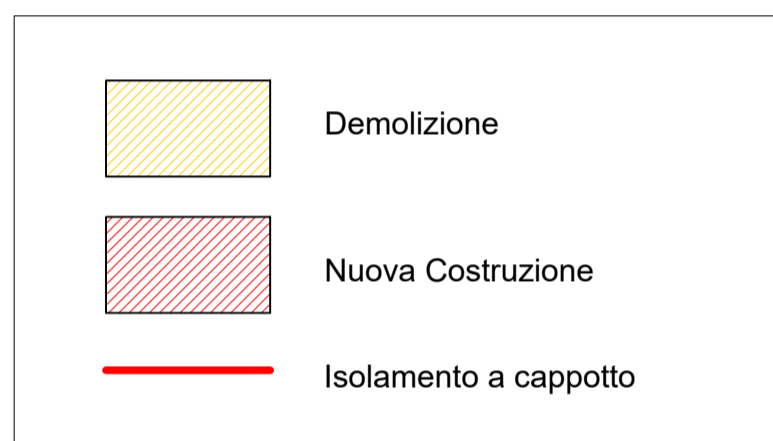

**COMUNE DI COSIO VALTELLINO**  
Provincia di Sondrio  
P.zza S. Ambrogio n. 21 - 23013 - Cosio Valtellino

*INTERVENTO DI ADEGUAMENTO SISMICO E RIQUALIFICAZIONE  
DEL COMPLESSO SCOLASTICO DI COSIO  
CIG: 7721132FAD*  
**PROGETTO ESECUTIVO**

<b>ARCHITETTONICO</b>		ELABORATO:	
<b>COMPARATIVA: PIANTE PIANO PRIMO E COPERTURE</b>		<b>E-CE007</b>	
		SCALA: 1:100	
AGGIORNAMENTO: REV.00 26.09.2019 REV.01 30.11.2019	N° PRATICA: 2019.03	FILE: 2019.03_ESE_AR07_REV01.dwg	DATA: 30 novembre 2019
SERVIZIO LAVORI PUBBLICI E TERRITORIO		RAGGRUPPAMENTO TEMPORANEO DI PROFESSIONISTI:	
R.U.P. (Responsabile del Servizio): DOTT. PIERGIORGIO MARTINELLI		MIGLIORE STASS - Studi Associati <small>(Prof. Ing. Mario Rosario Migliore, Arch. Anna Paola Migliore, Ing. Stefano Ciaramelli) - Capogruppo Napoli - Via Nuova Cimlia 40, cap. 80126 - tel. 081627768</small>	
		ARCH. RAFFAELLA CUSANO ING. DOMENICO GRECO CONSULENTE: AECODE S.R.L. (Modellazione BIM)	