
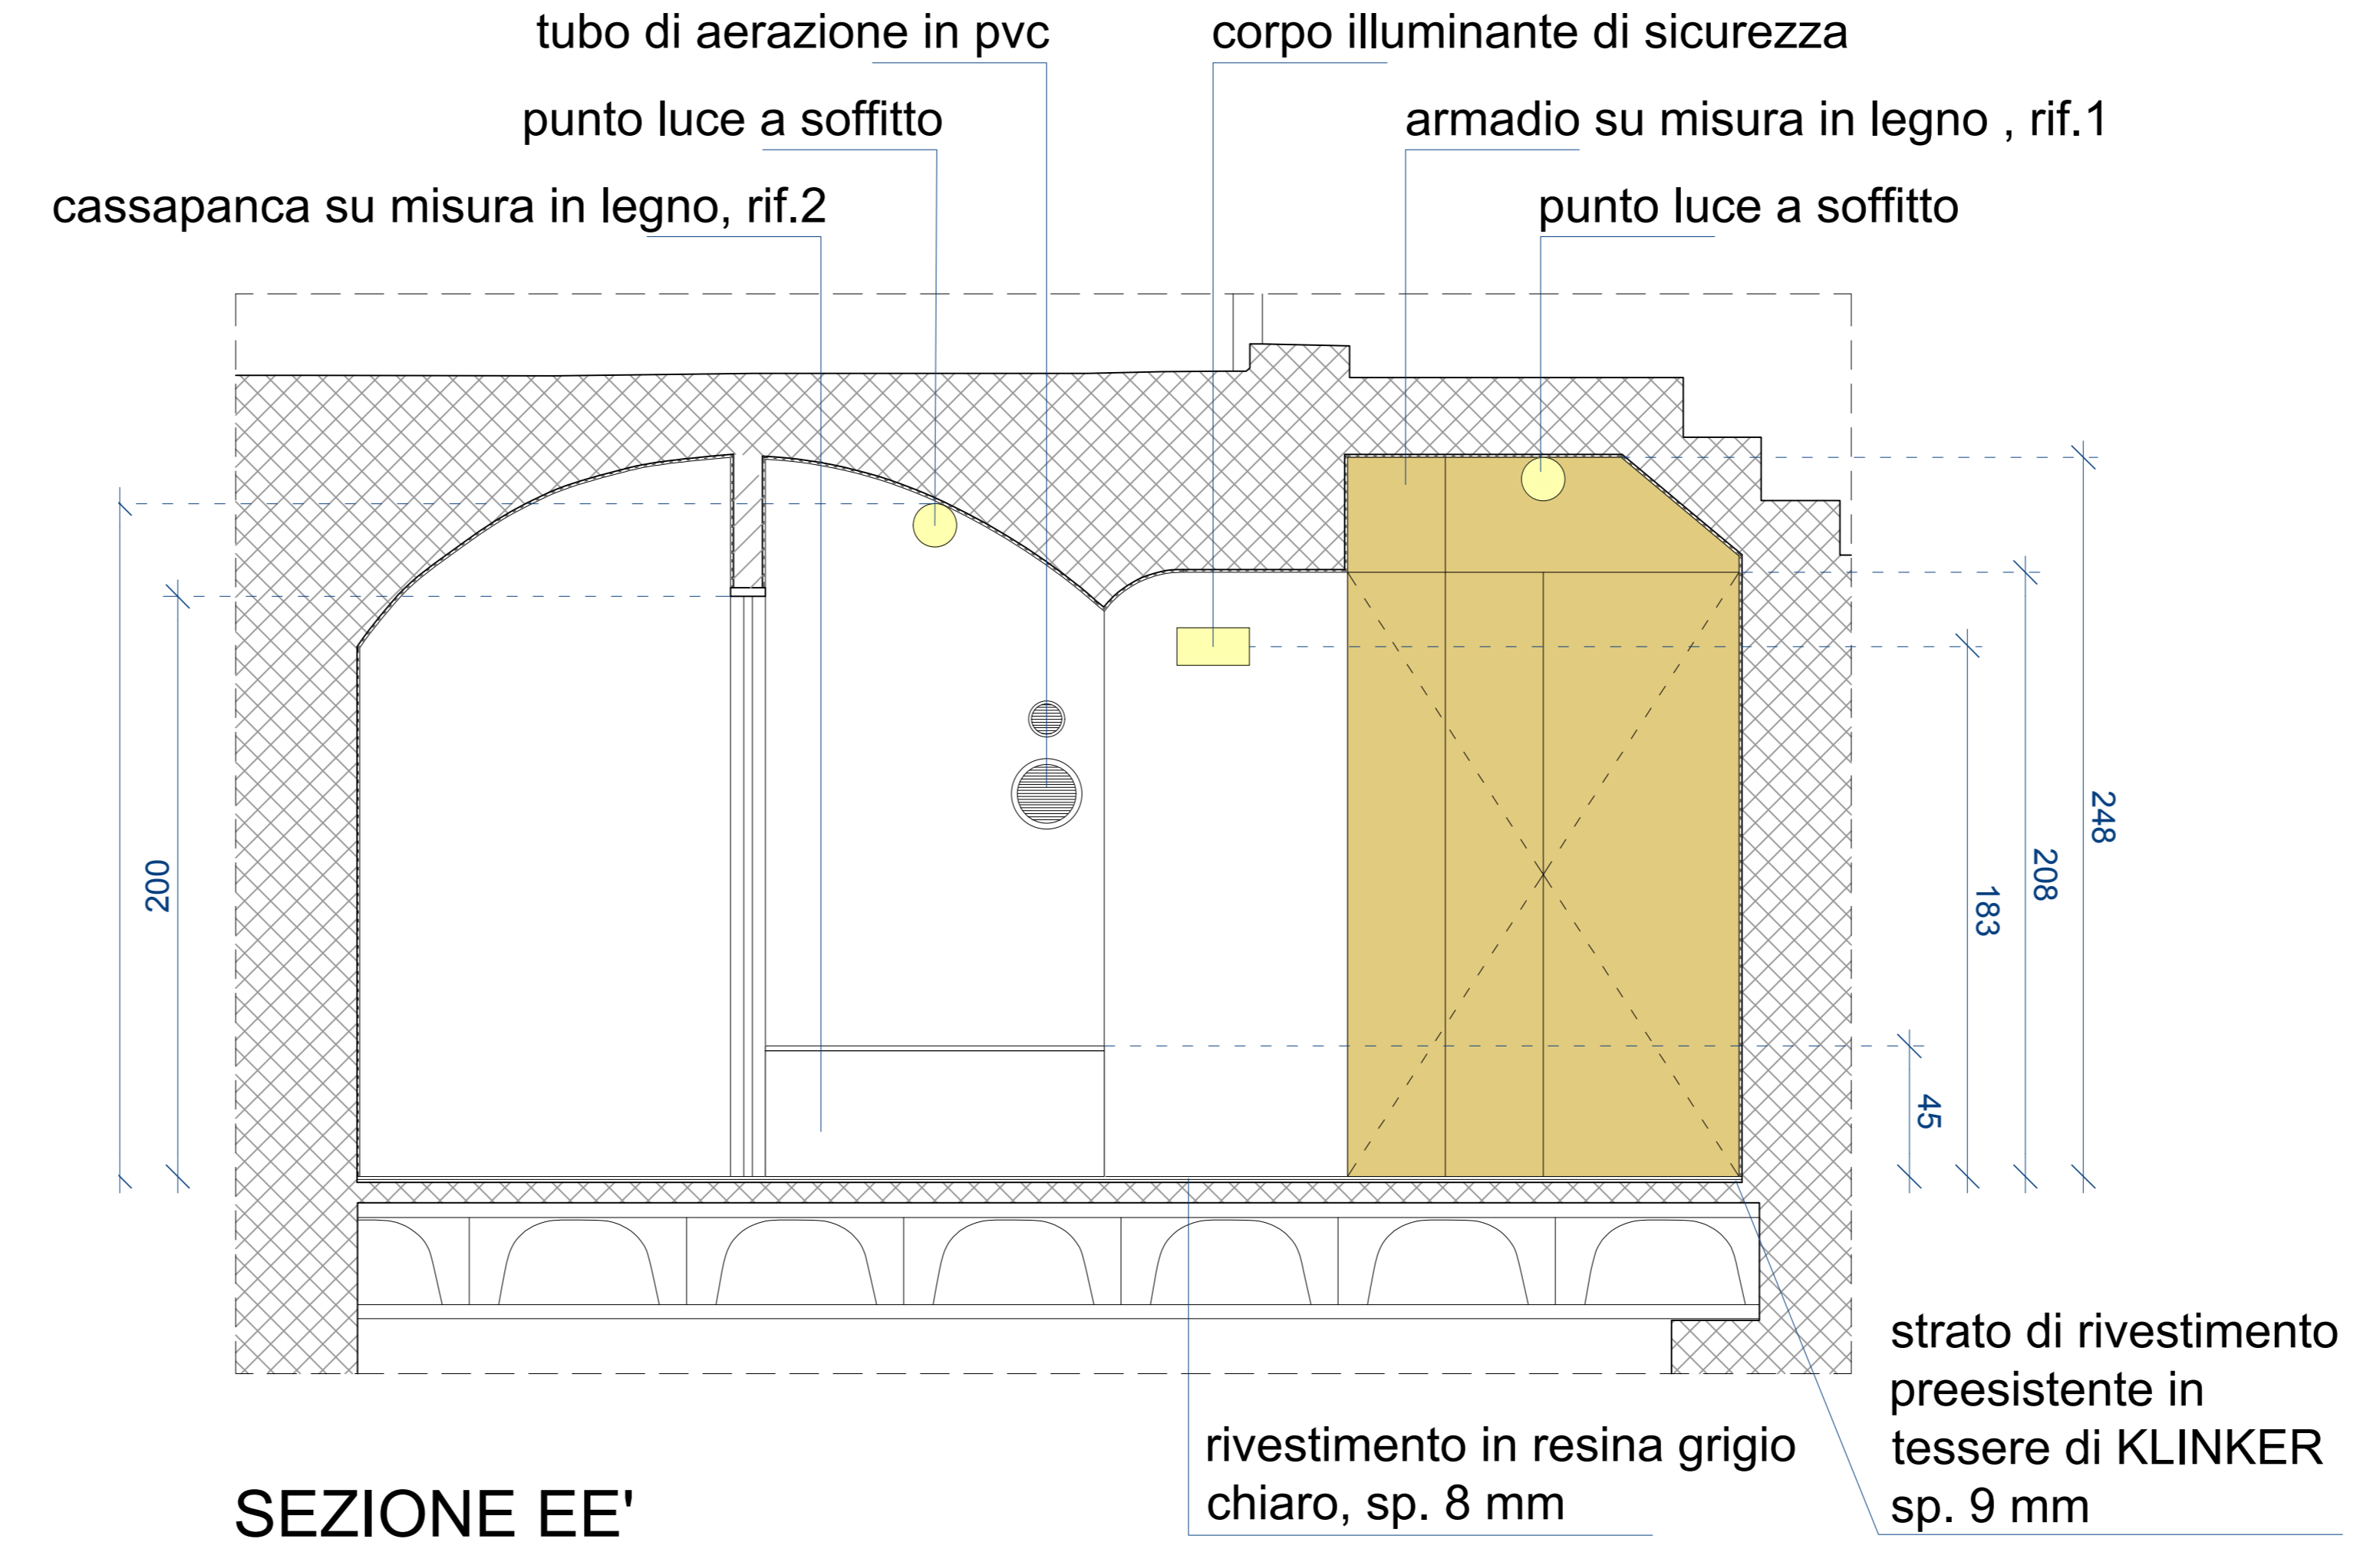
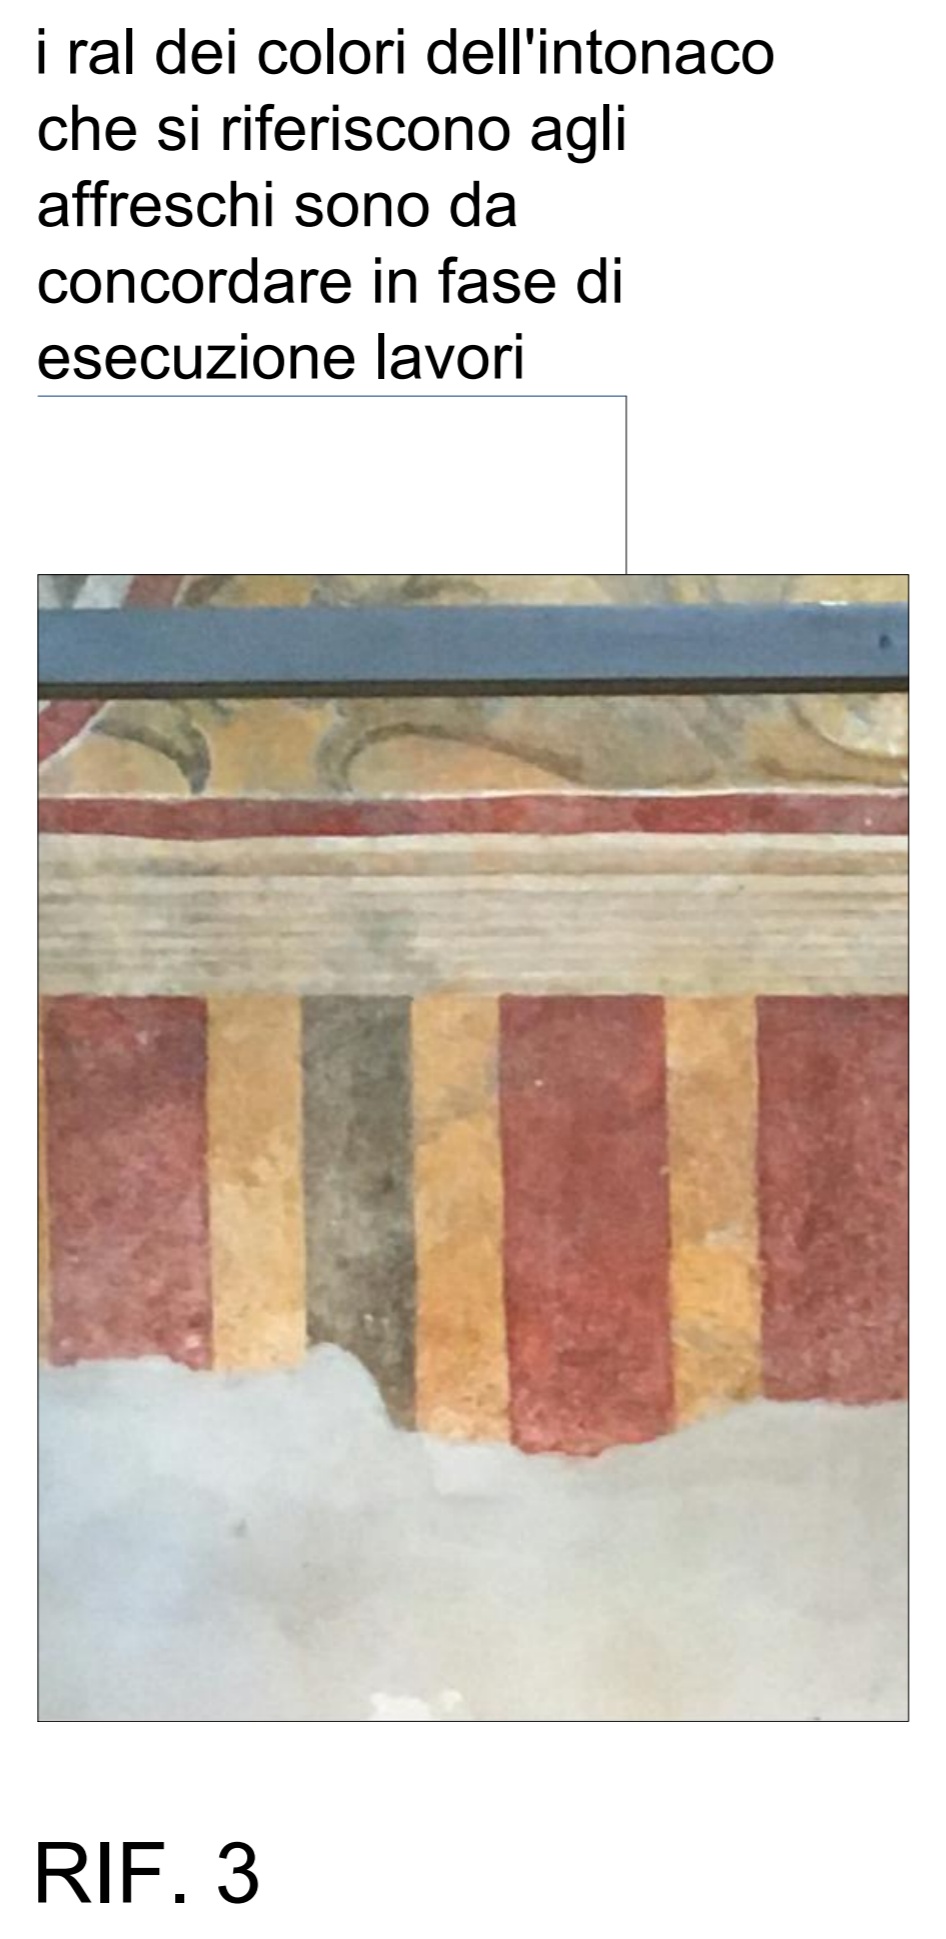


PIANTA PIANO SEMINTERRATO

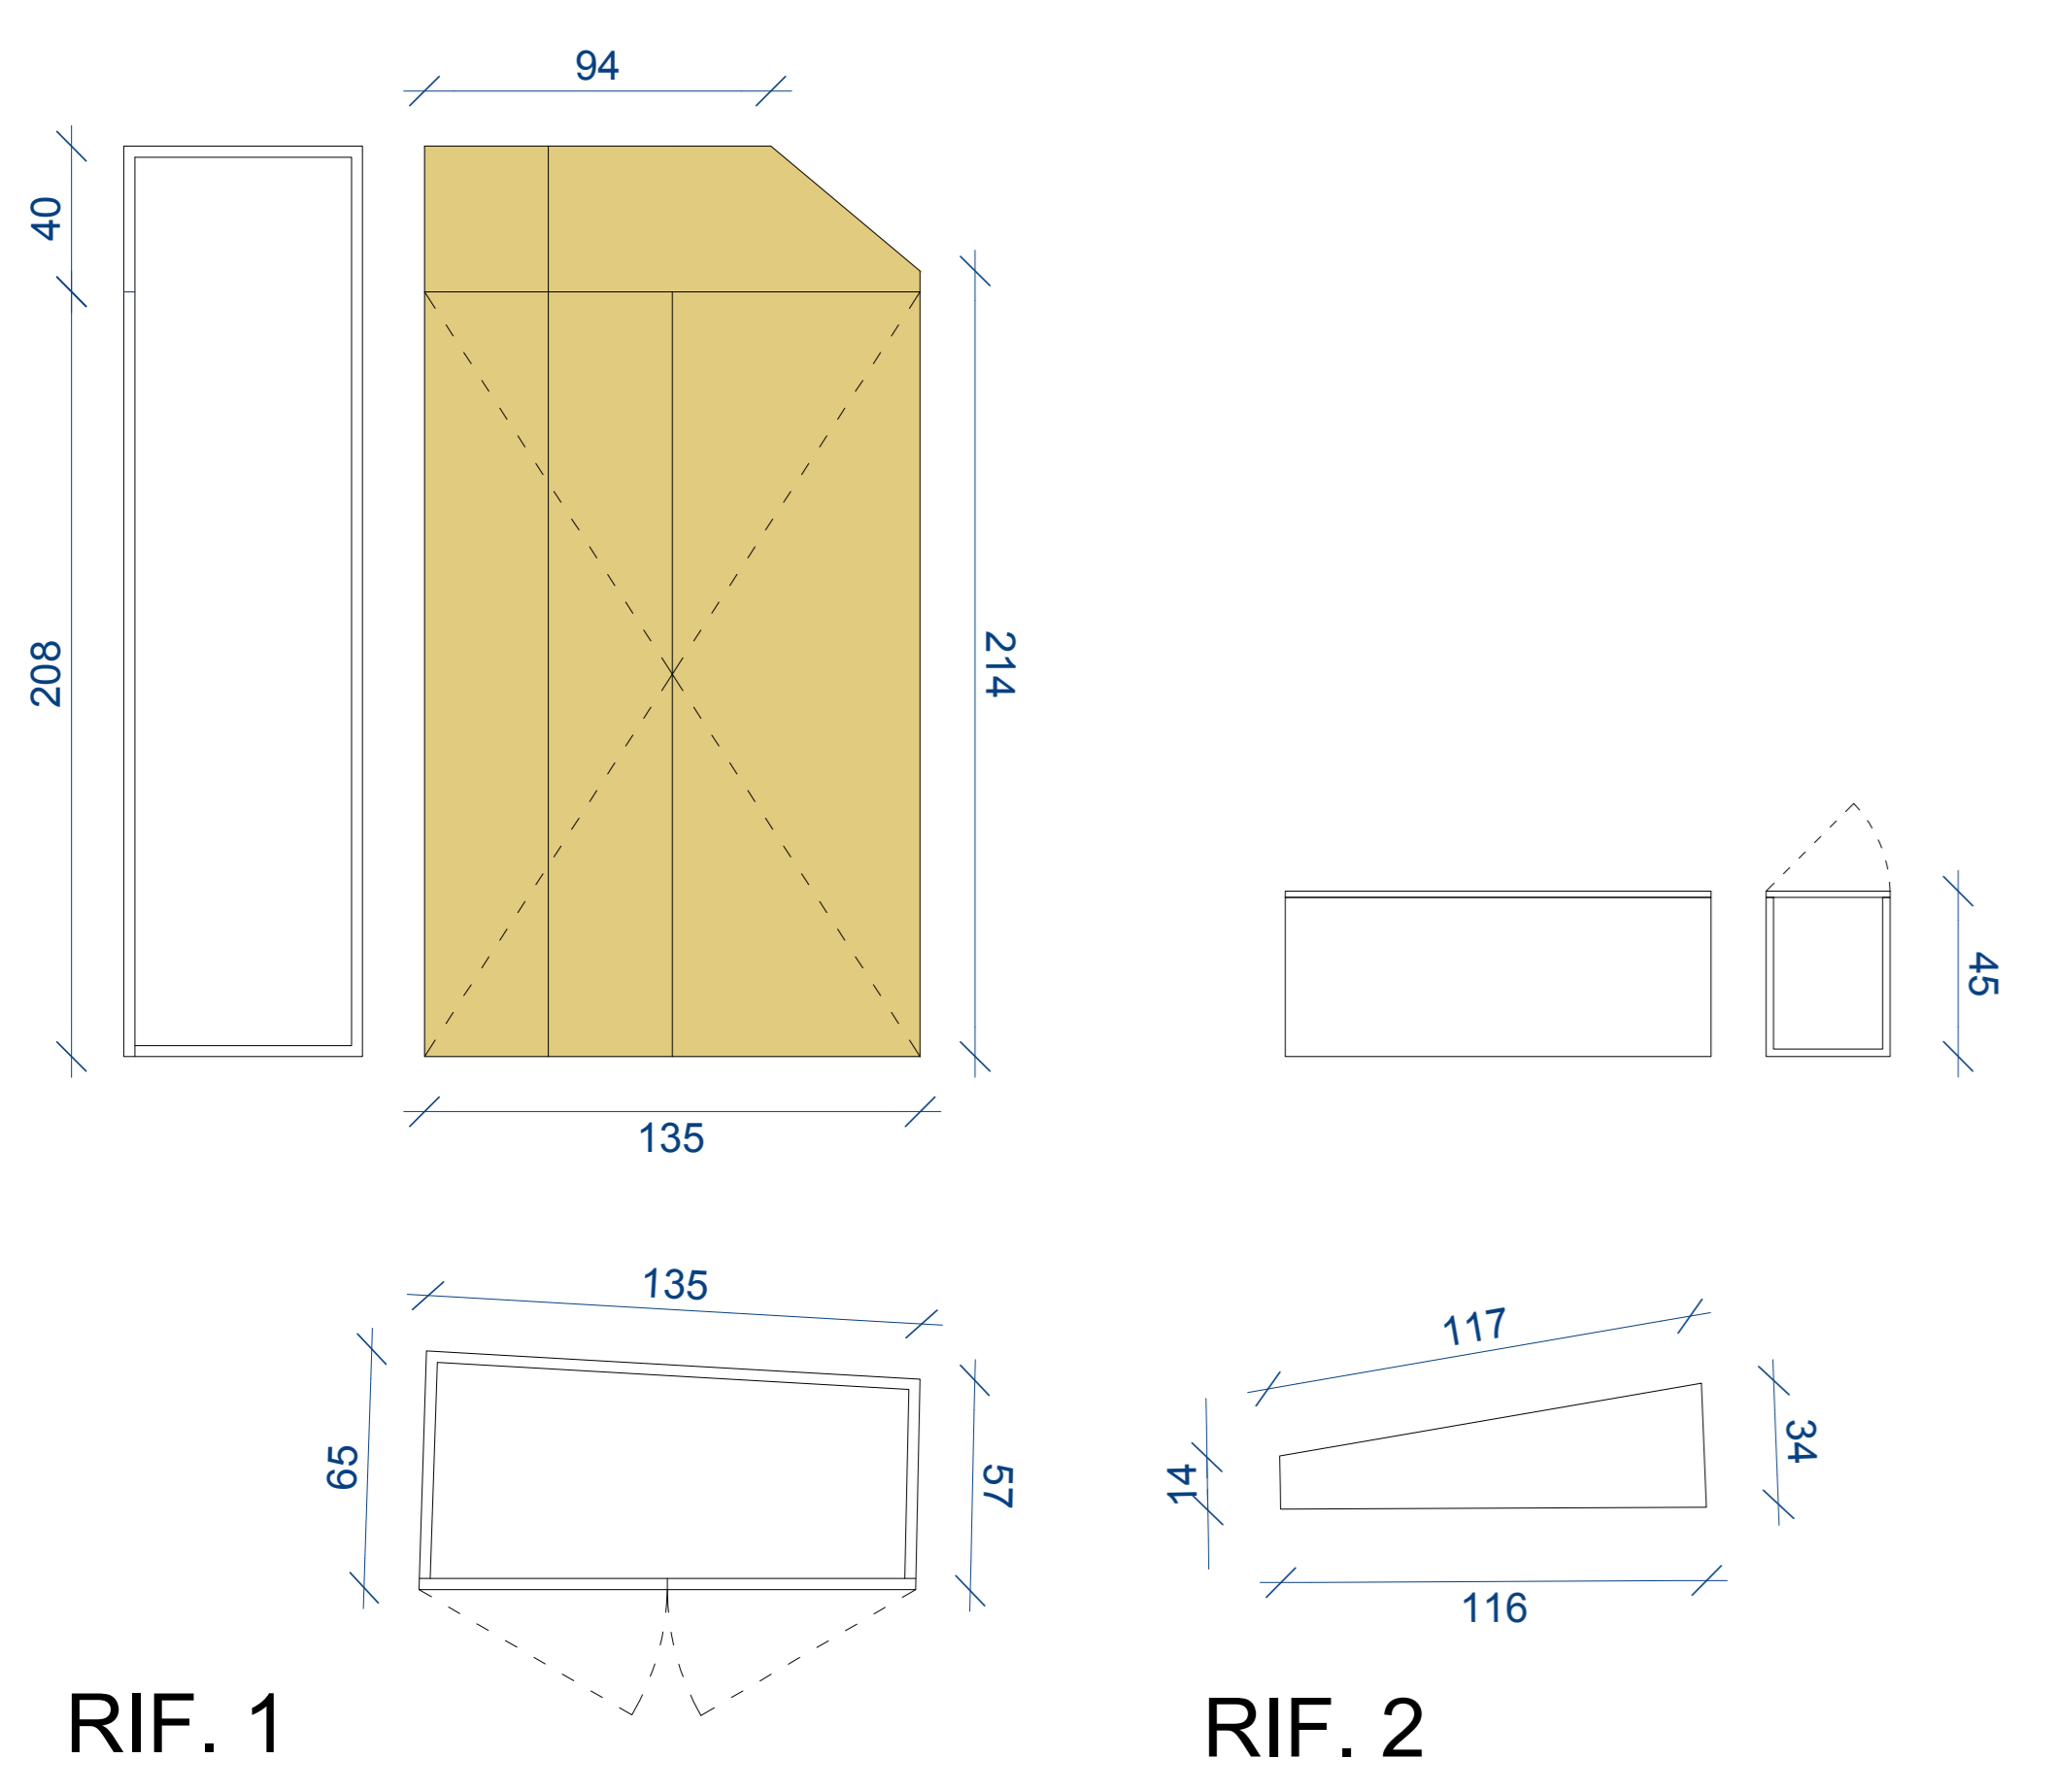

VITALIO STUDIO

PROGETTISTA
Arch. ROCCO VITALI
 via Lecco 5 - 23822 Bellano (Lecco)
 tel. 3401598145 - email: rocco.vitali@archivitali.it
 iscritto all'Ordine architetti della prov. di Lecco al n. 1185
 e.f. VTLRCC9H13A7451 - p.a. V.A. 0384841013

COMMITTENTE
COMUNE DI BELLANO

FASE DI PROGETTO
PROGETTO ESECUTIVO

LAVORI DI RESTAURO E RISANAMENTO CONSERVATIVO DELL'EX CHIESA
 DI S. NICOLA O BELLANO

SCALA
 1:100

DATA
 GIUGNO 2023

AVGIOR.
 DIM. TA VOLA
 (m) 1189x84

ALLEGATO N.
10

OGGETTO
 PARTICOLARI BAGNO E DEPOSITO,
 PIANTE E SEZIONI LONGITUDINALI E TRASVERSALI