



PIANTA COPERTURA - STATO DI FATTO




PIANTA COPERTURA - RAFFRONTO

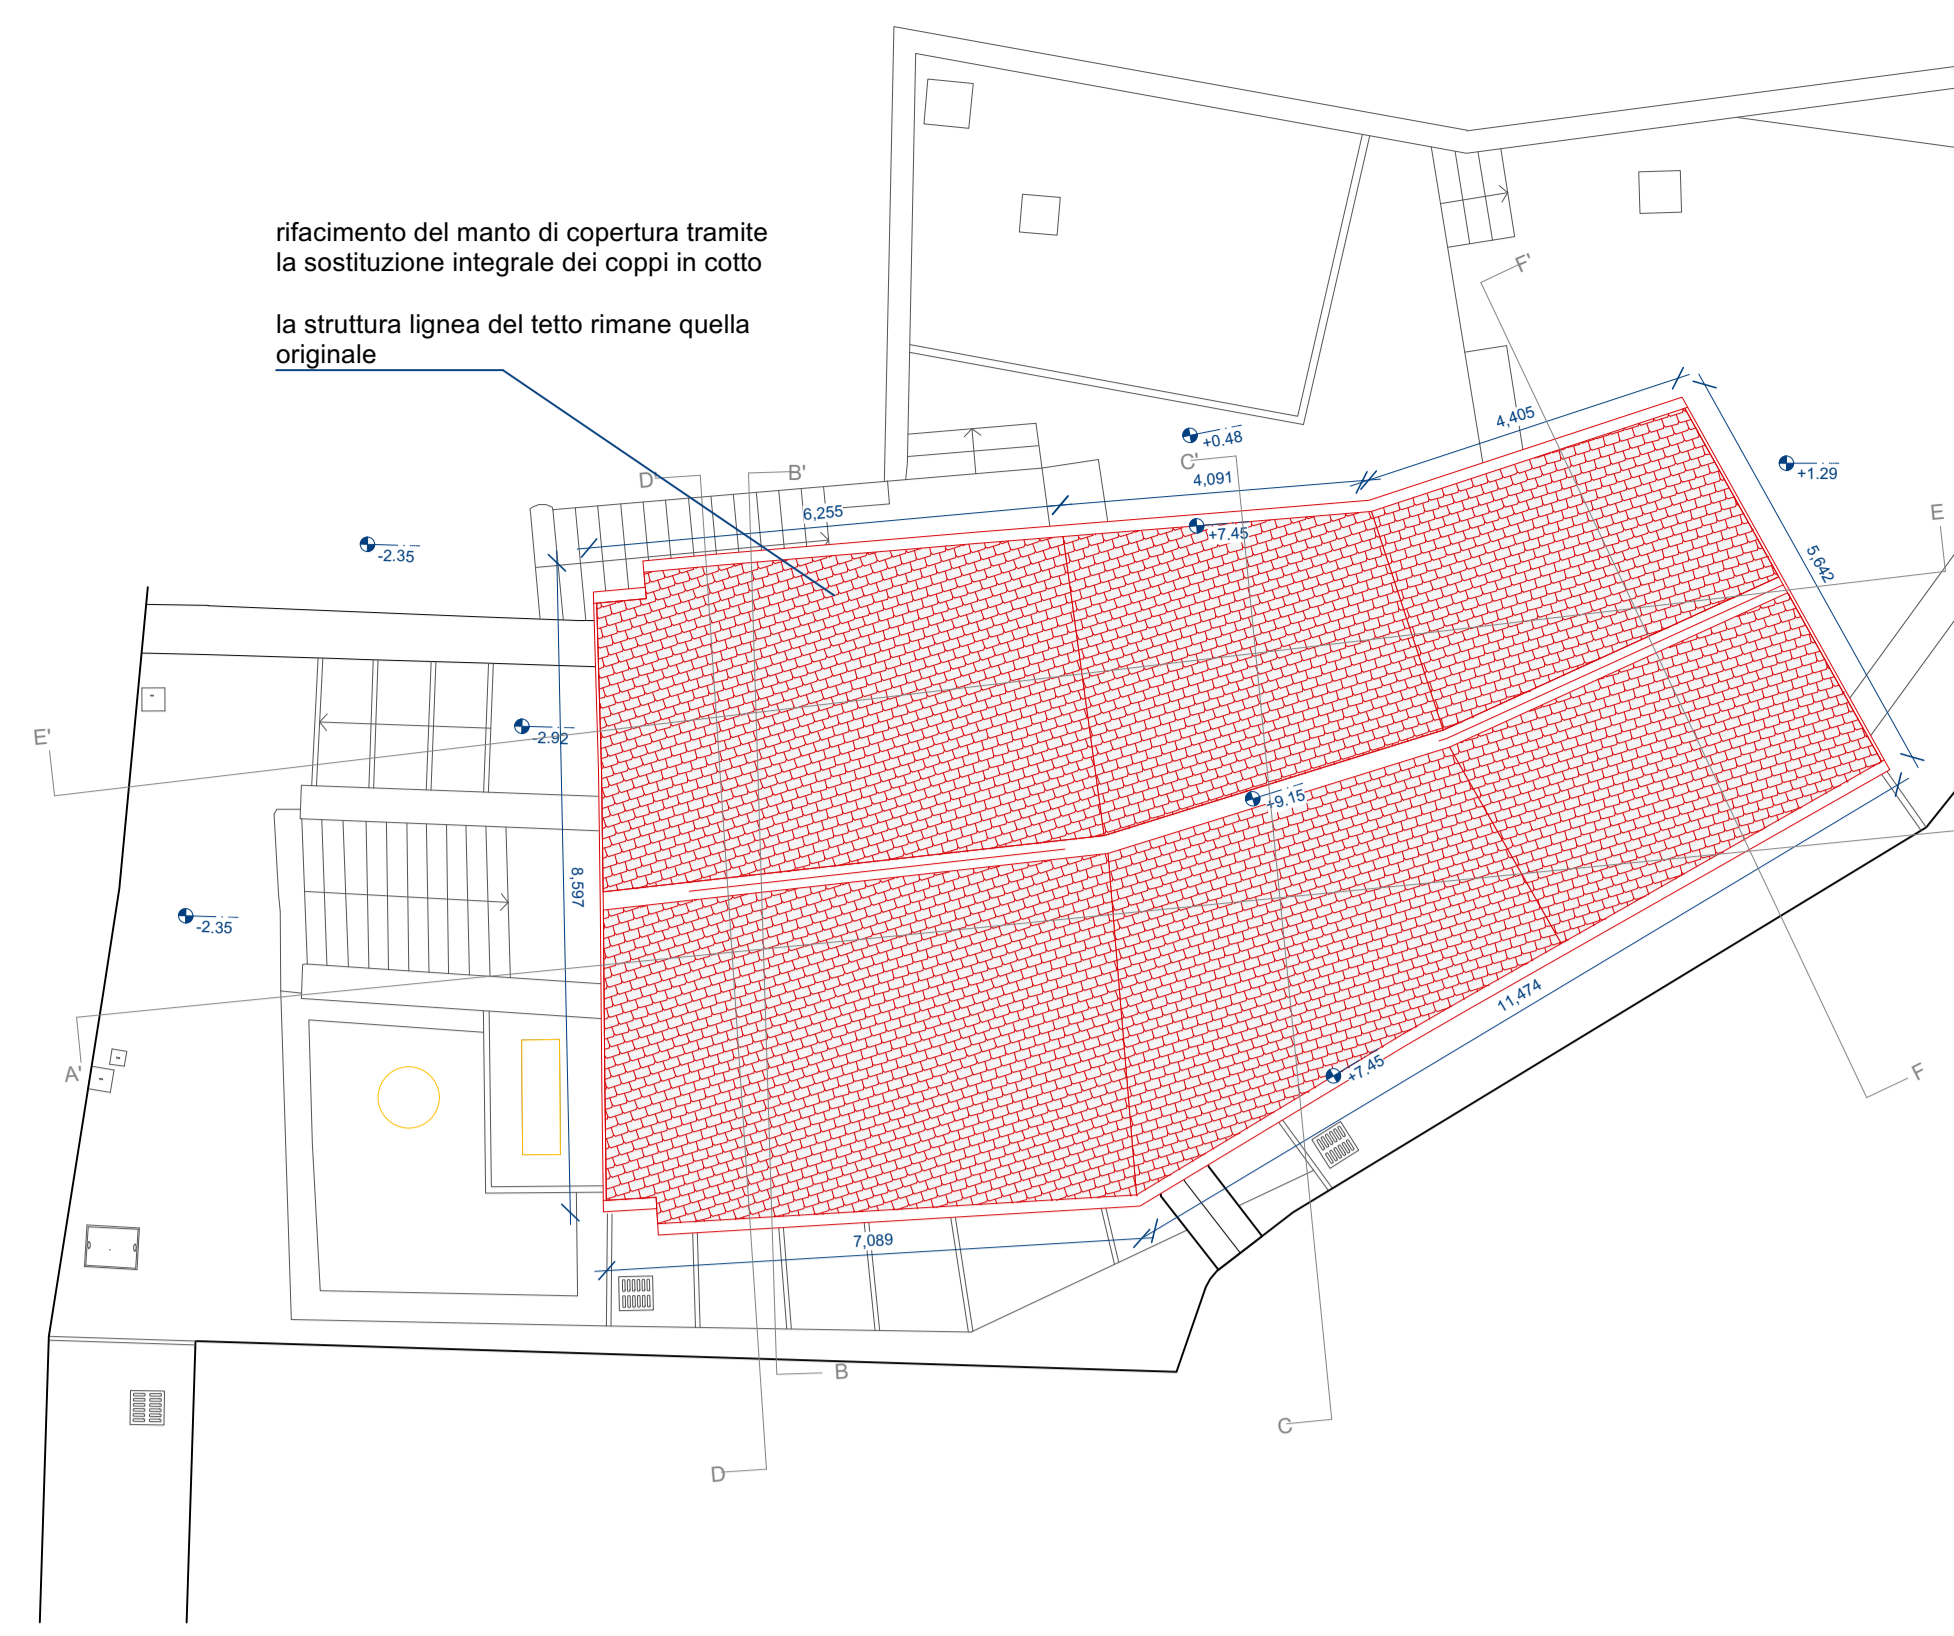


PIANTA COPERTURA - PROGETTO

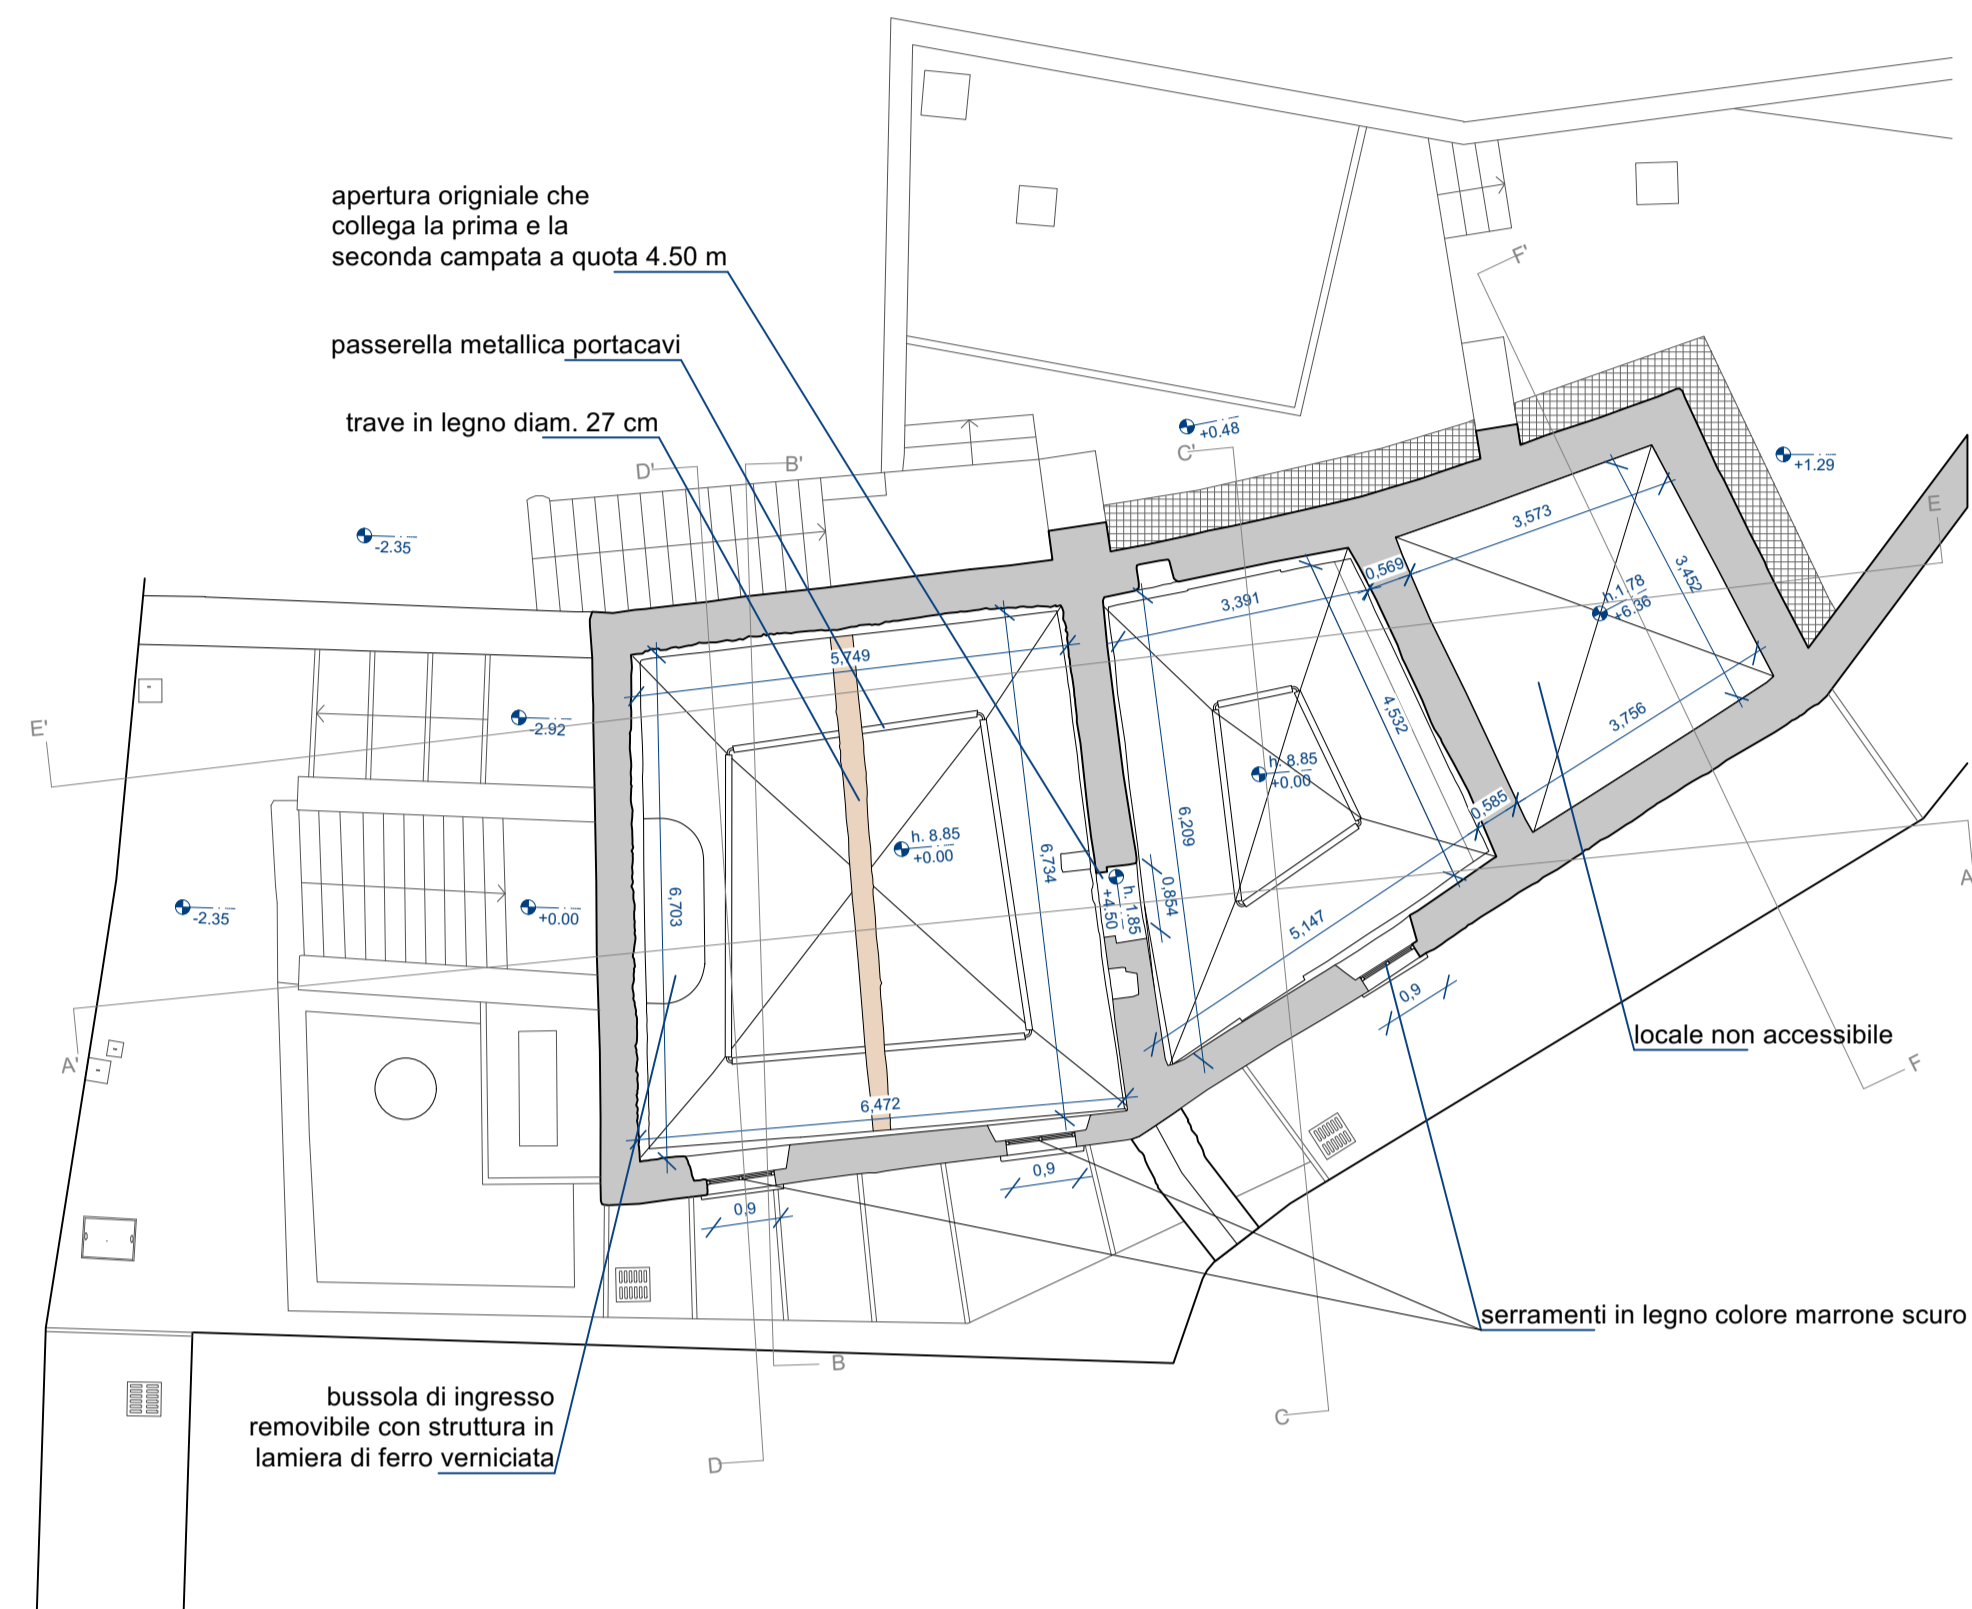


PIANTA PRIMO PIANO - STATO DI FATTO

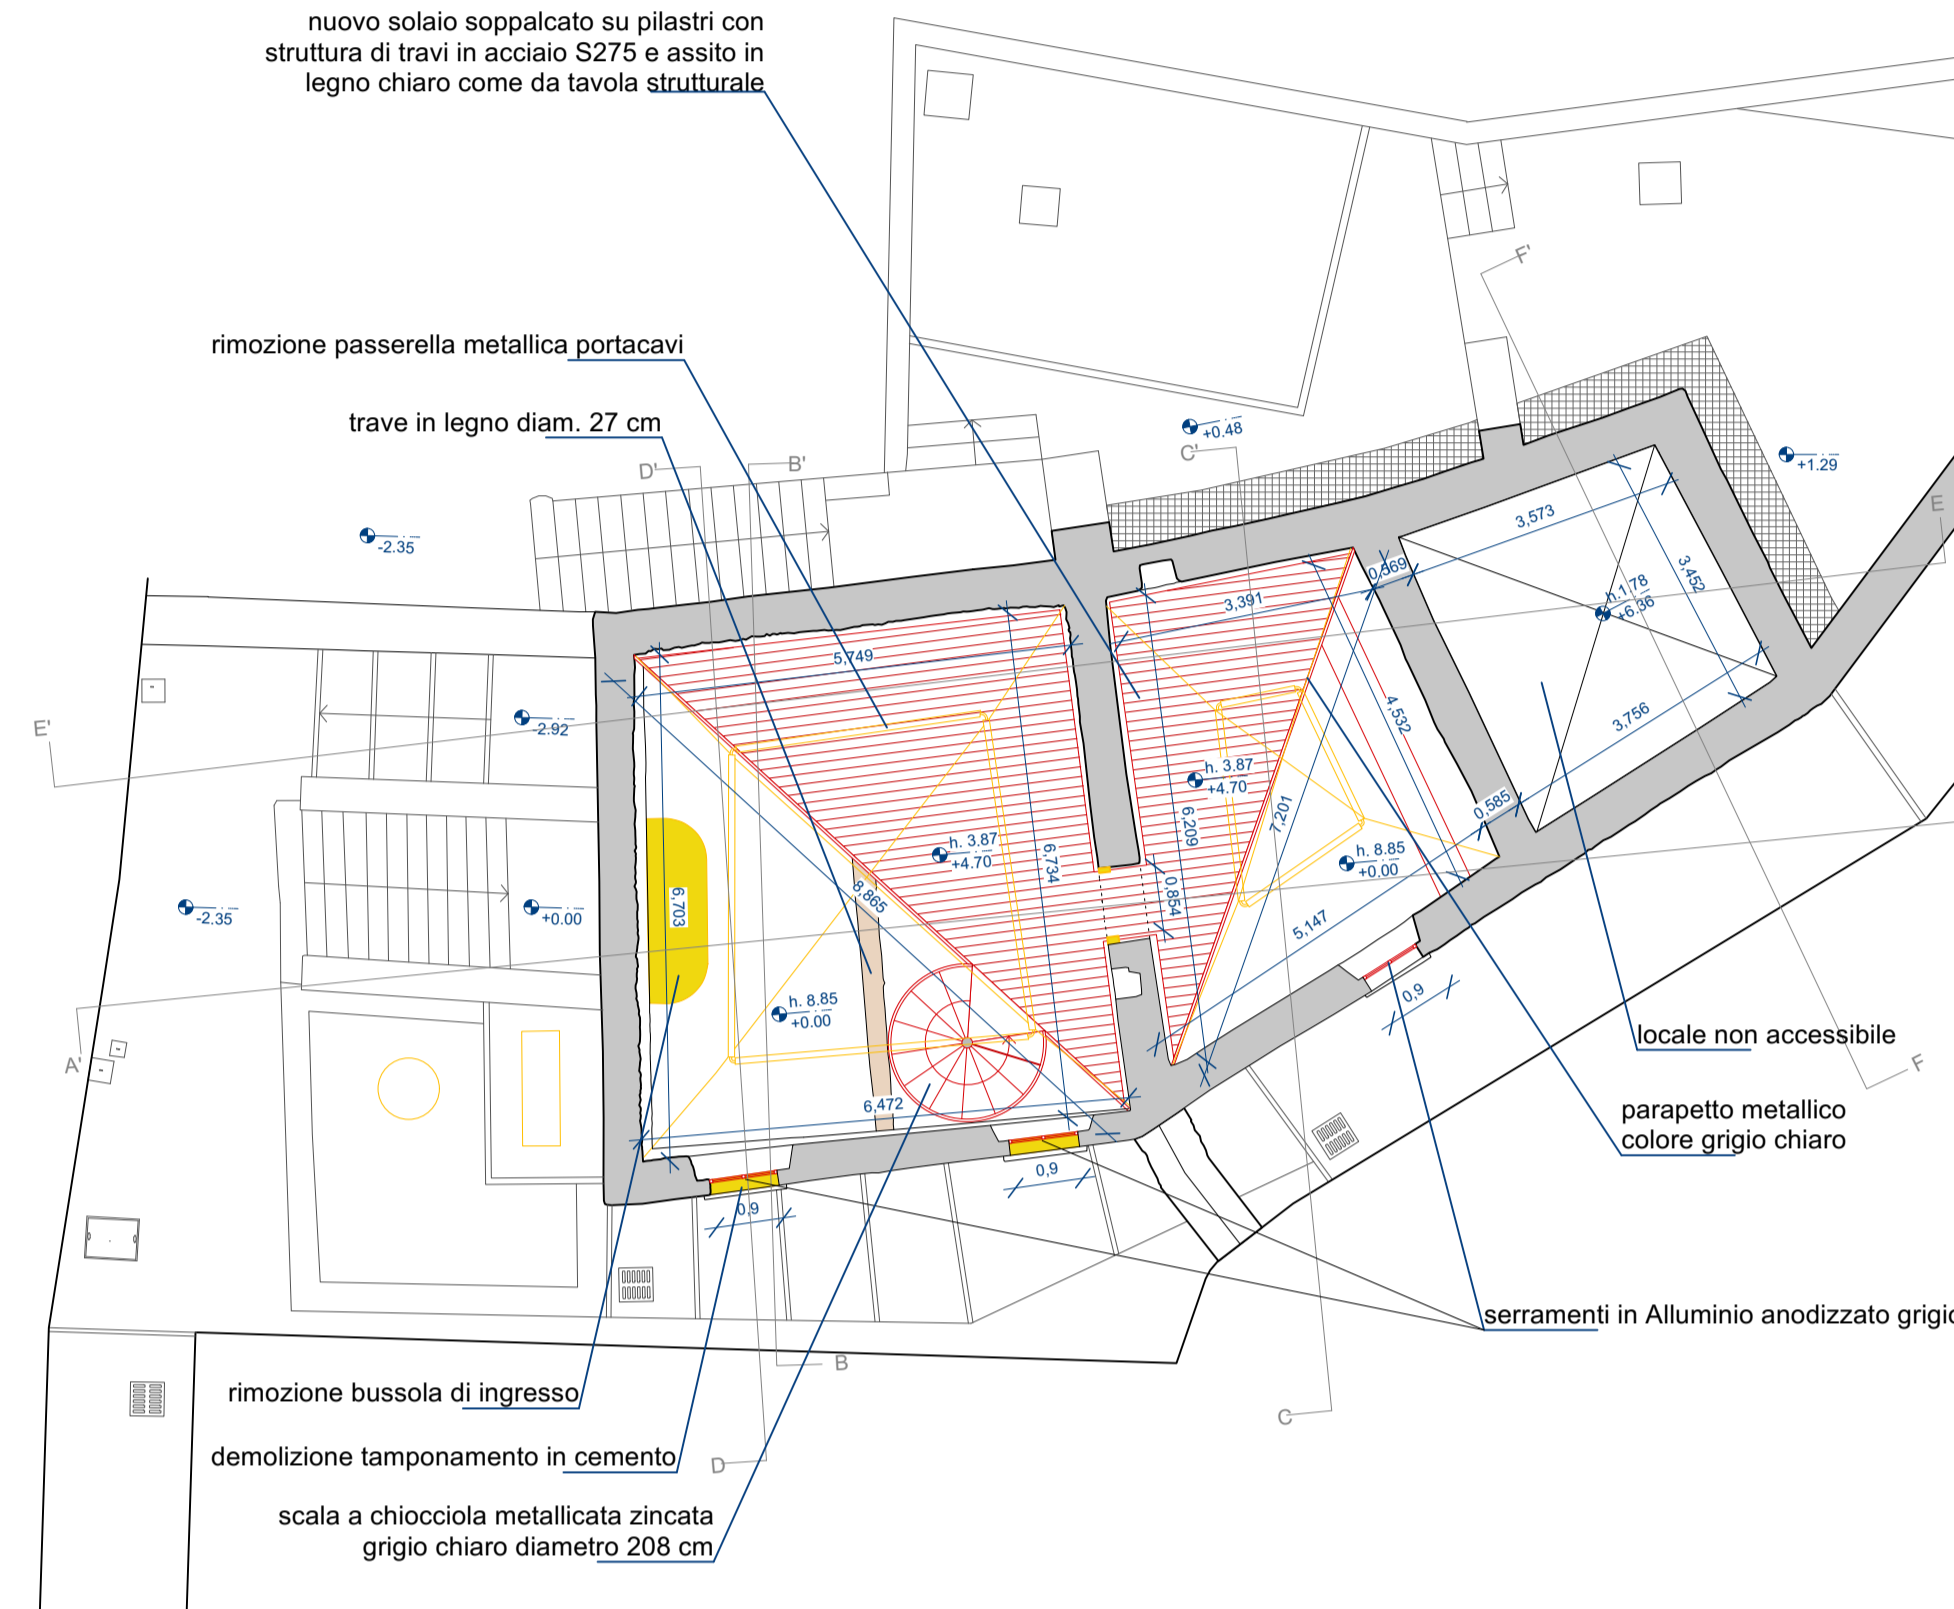


PIANTA PRIMO PIANO - RAFFRONTO

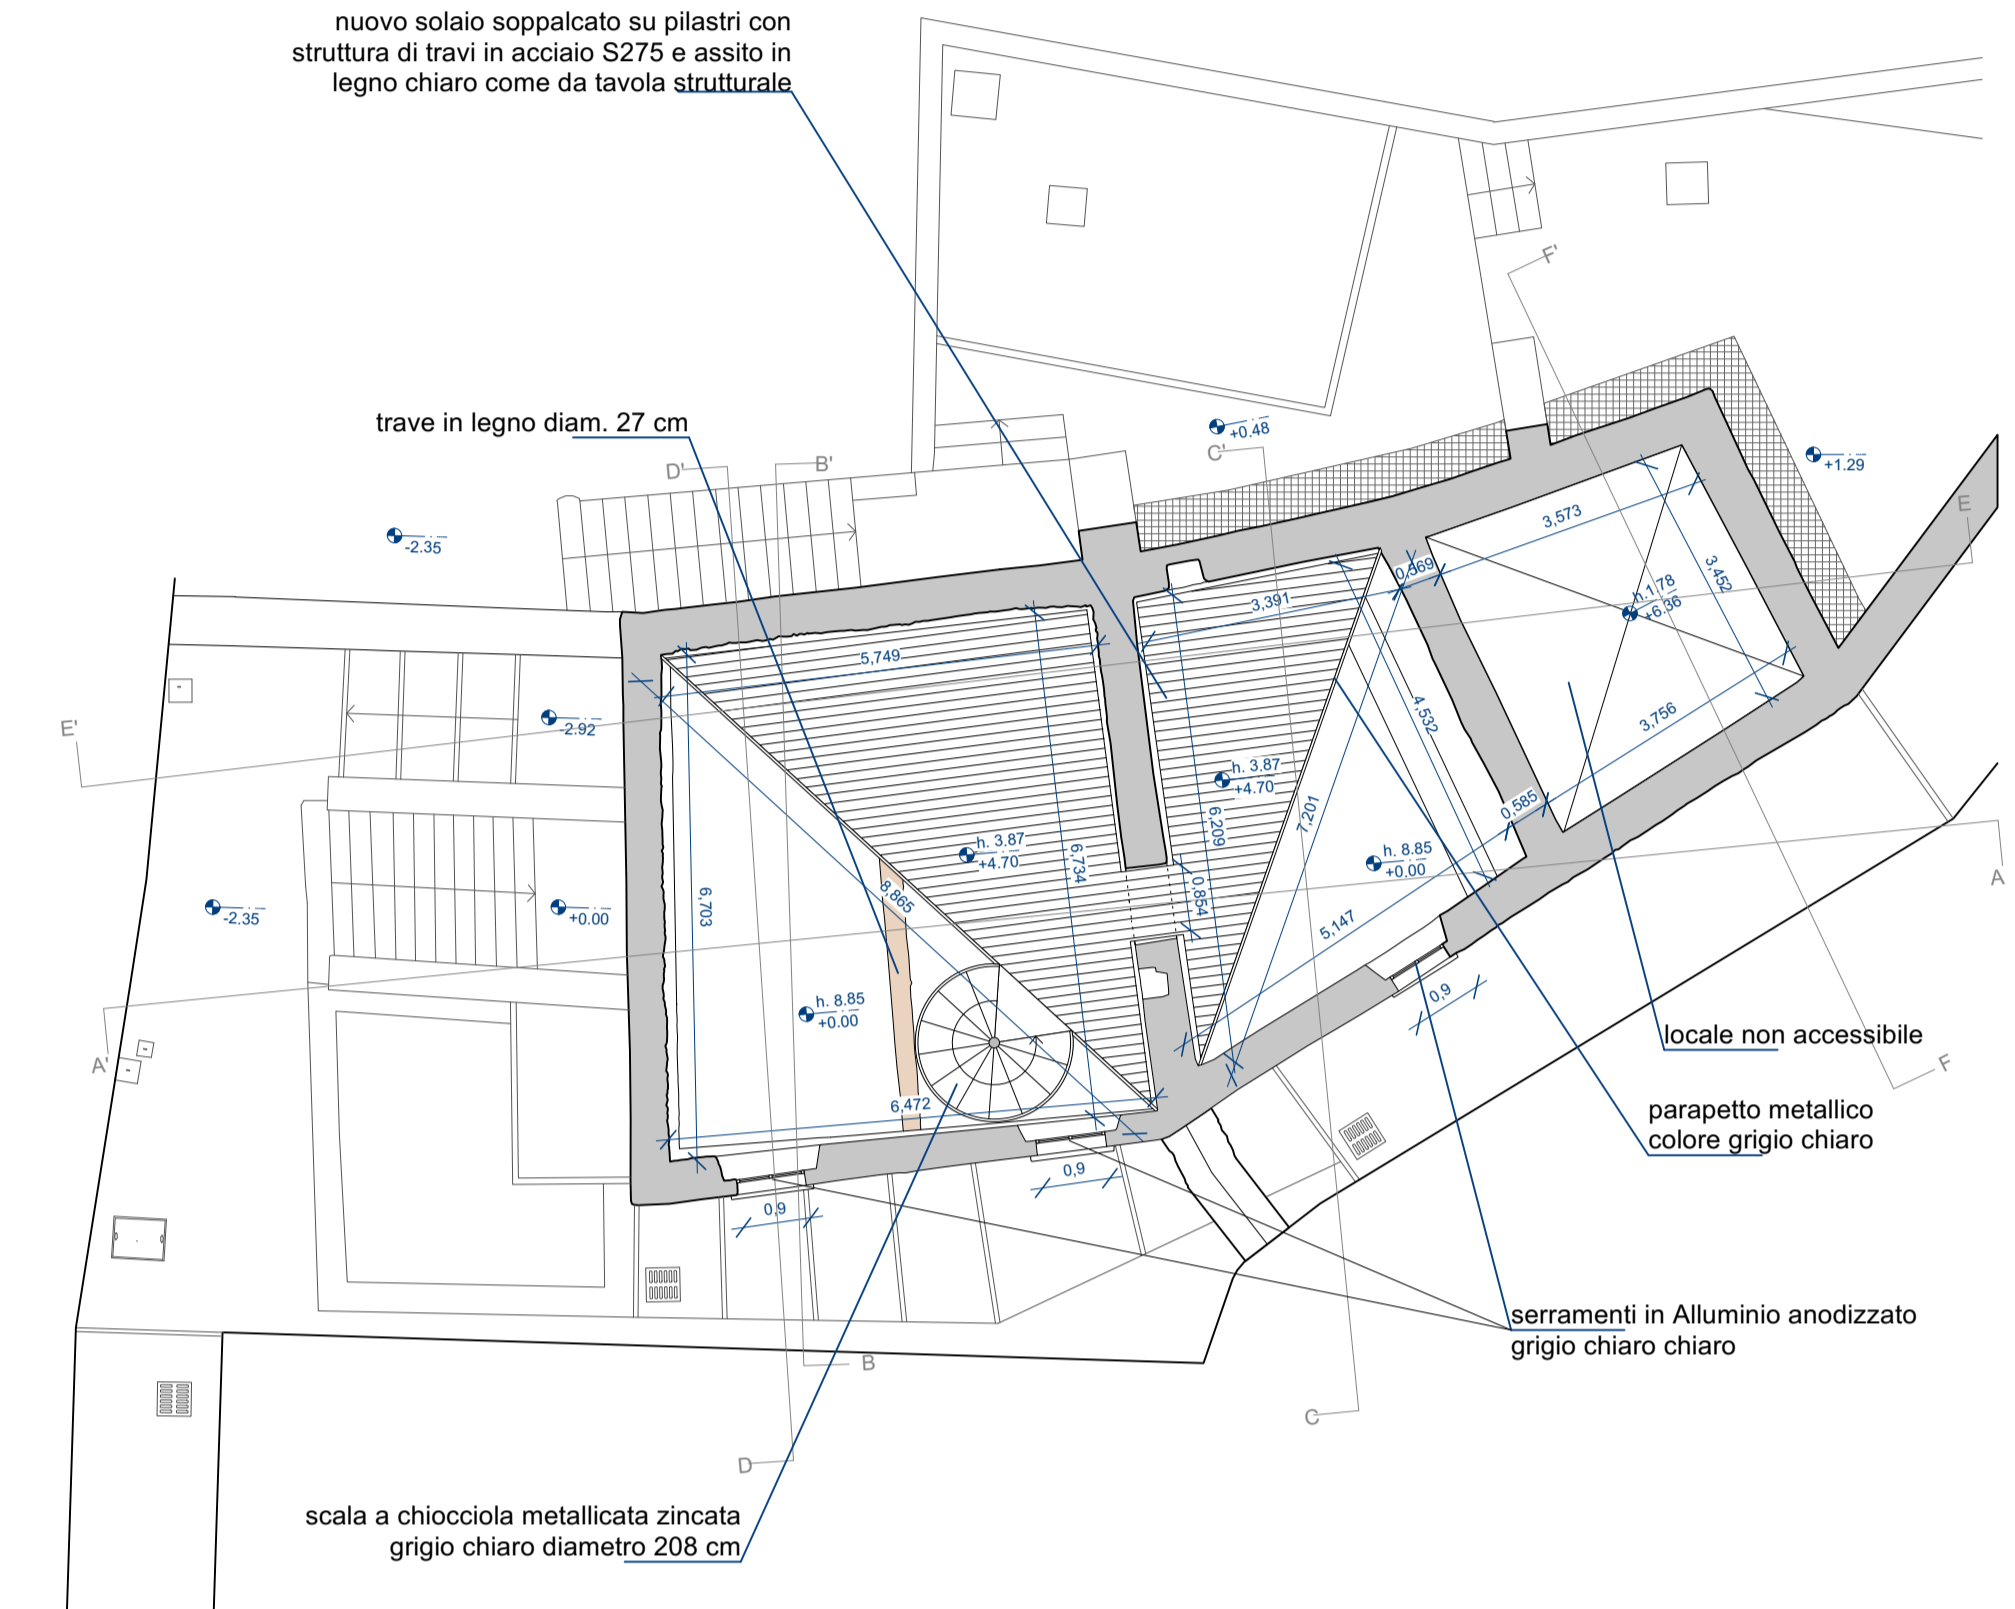


PIANTA PRIMO PIANO - PROGETTO

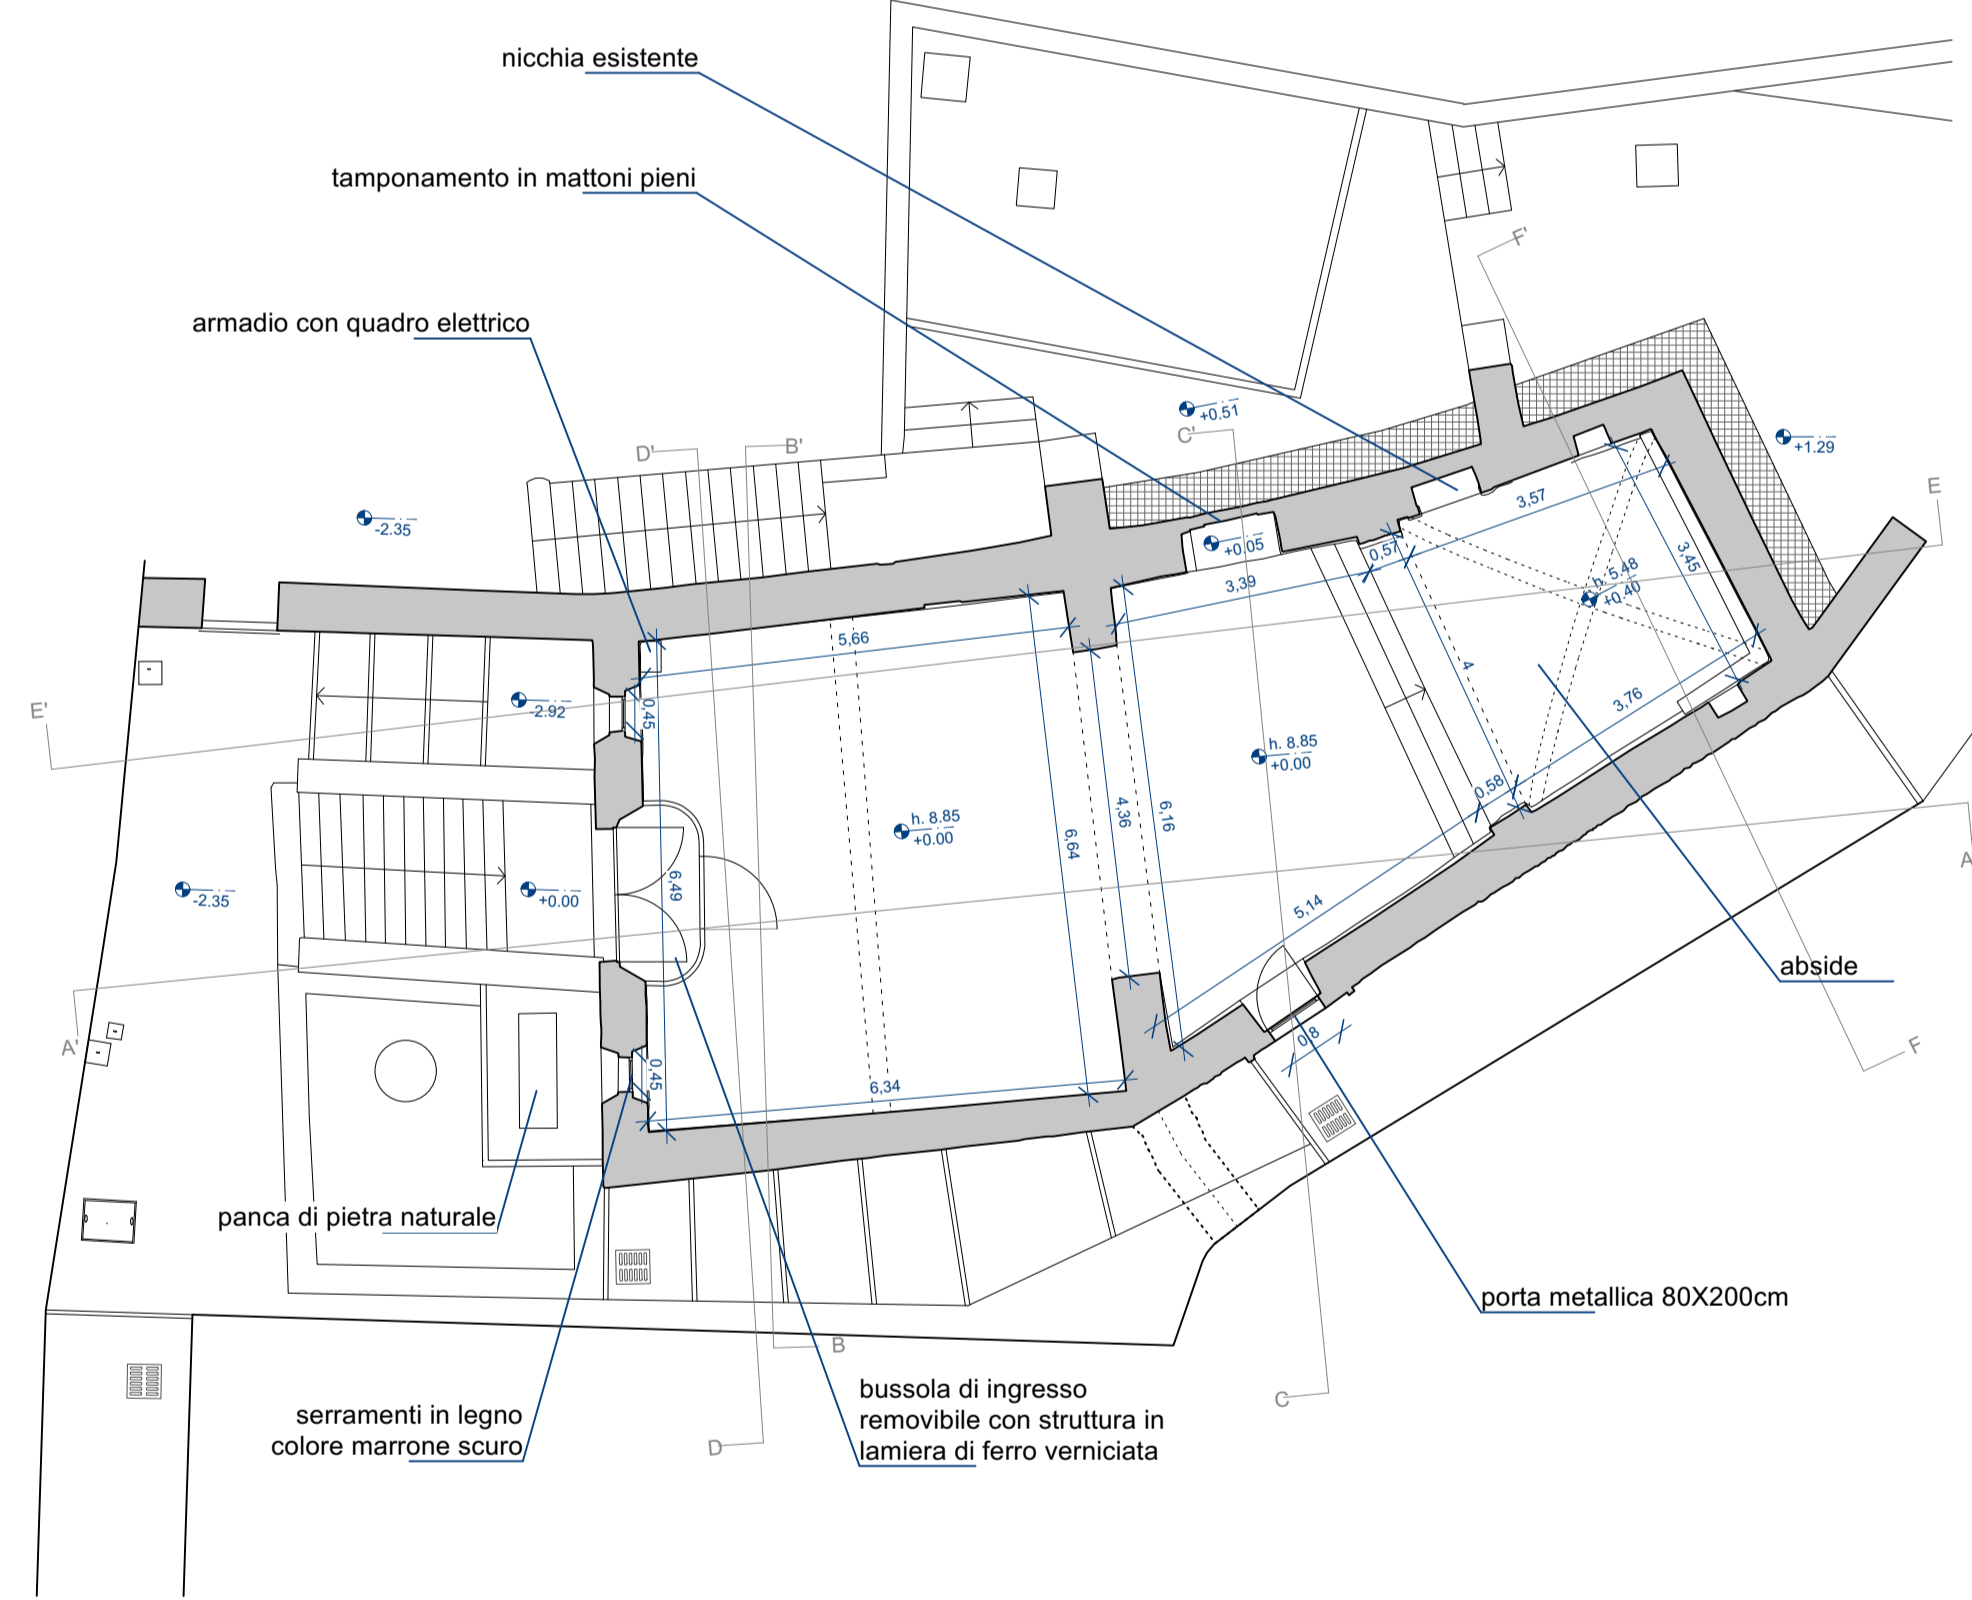


PIANTA PIANO TERRA - STATO DI FATTO

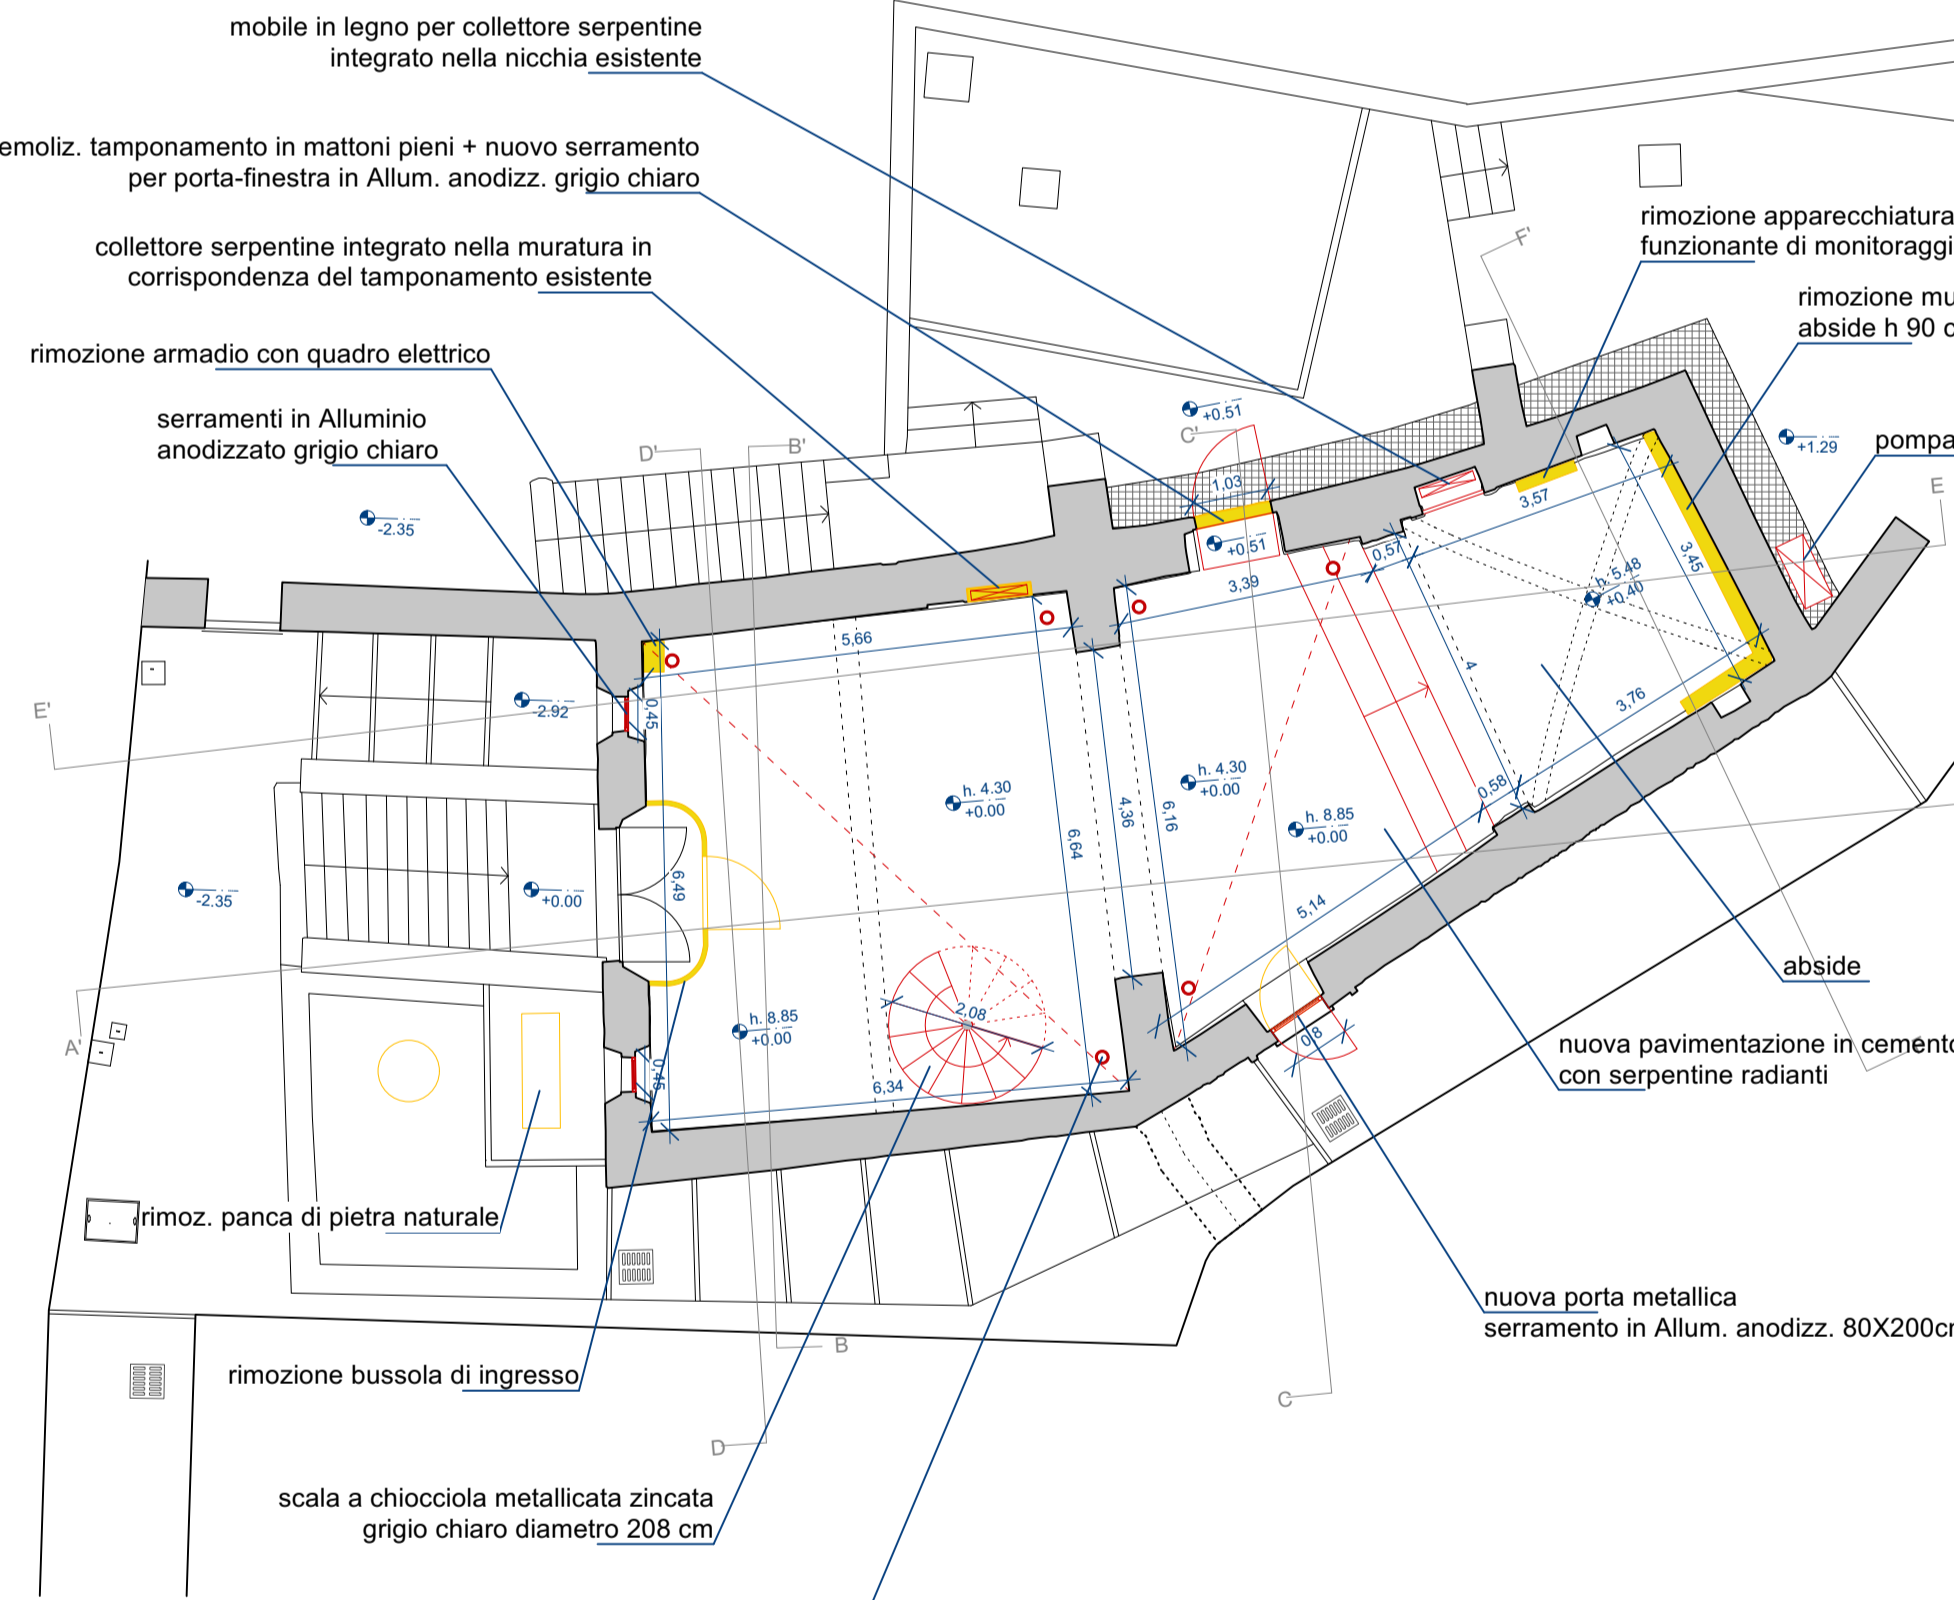

PIANTA PIANO TERRA - RAFFRONTO

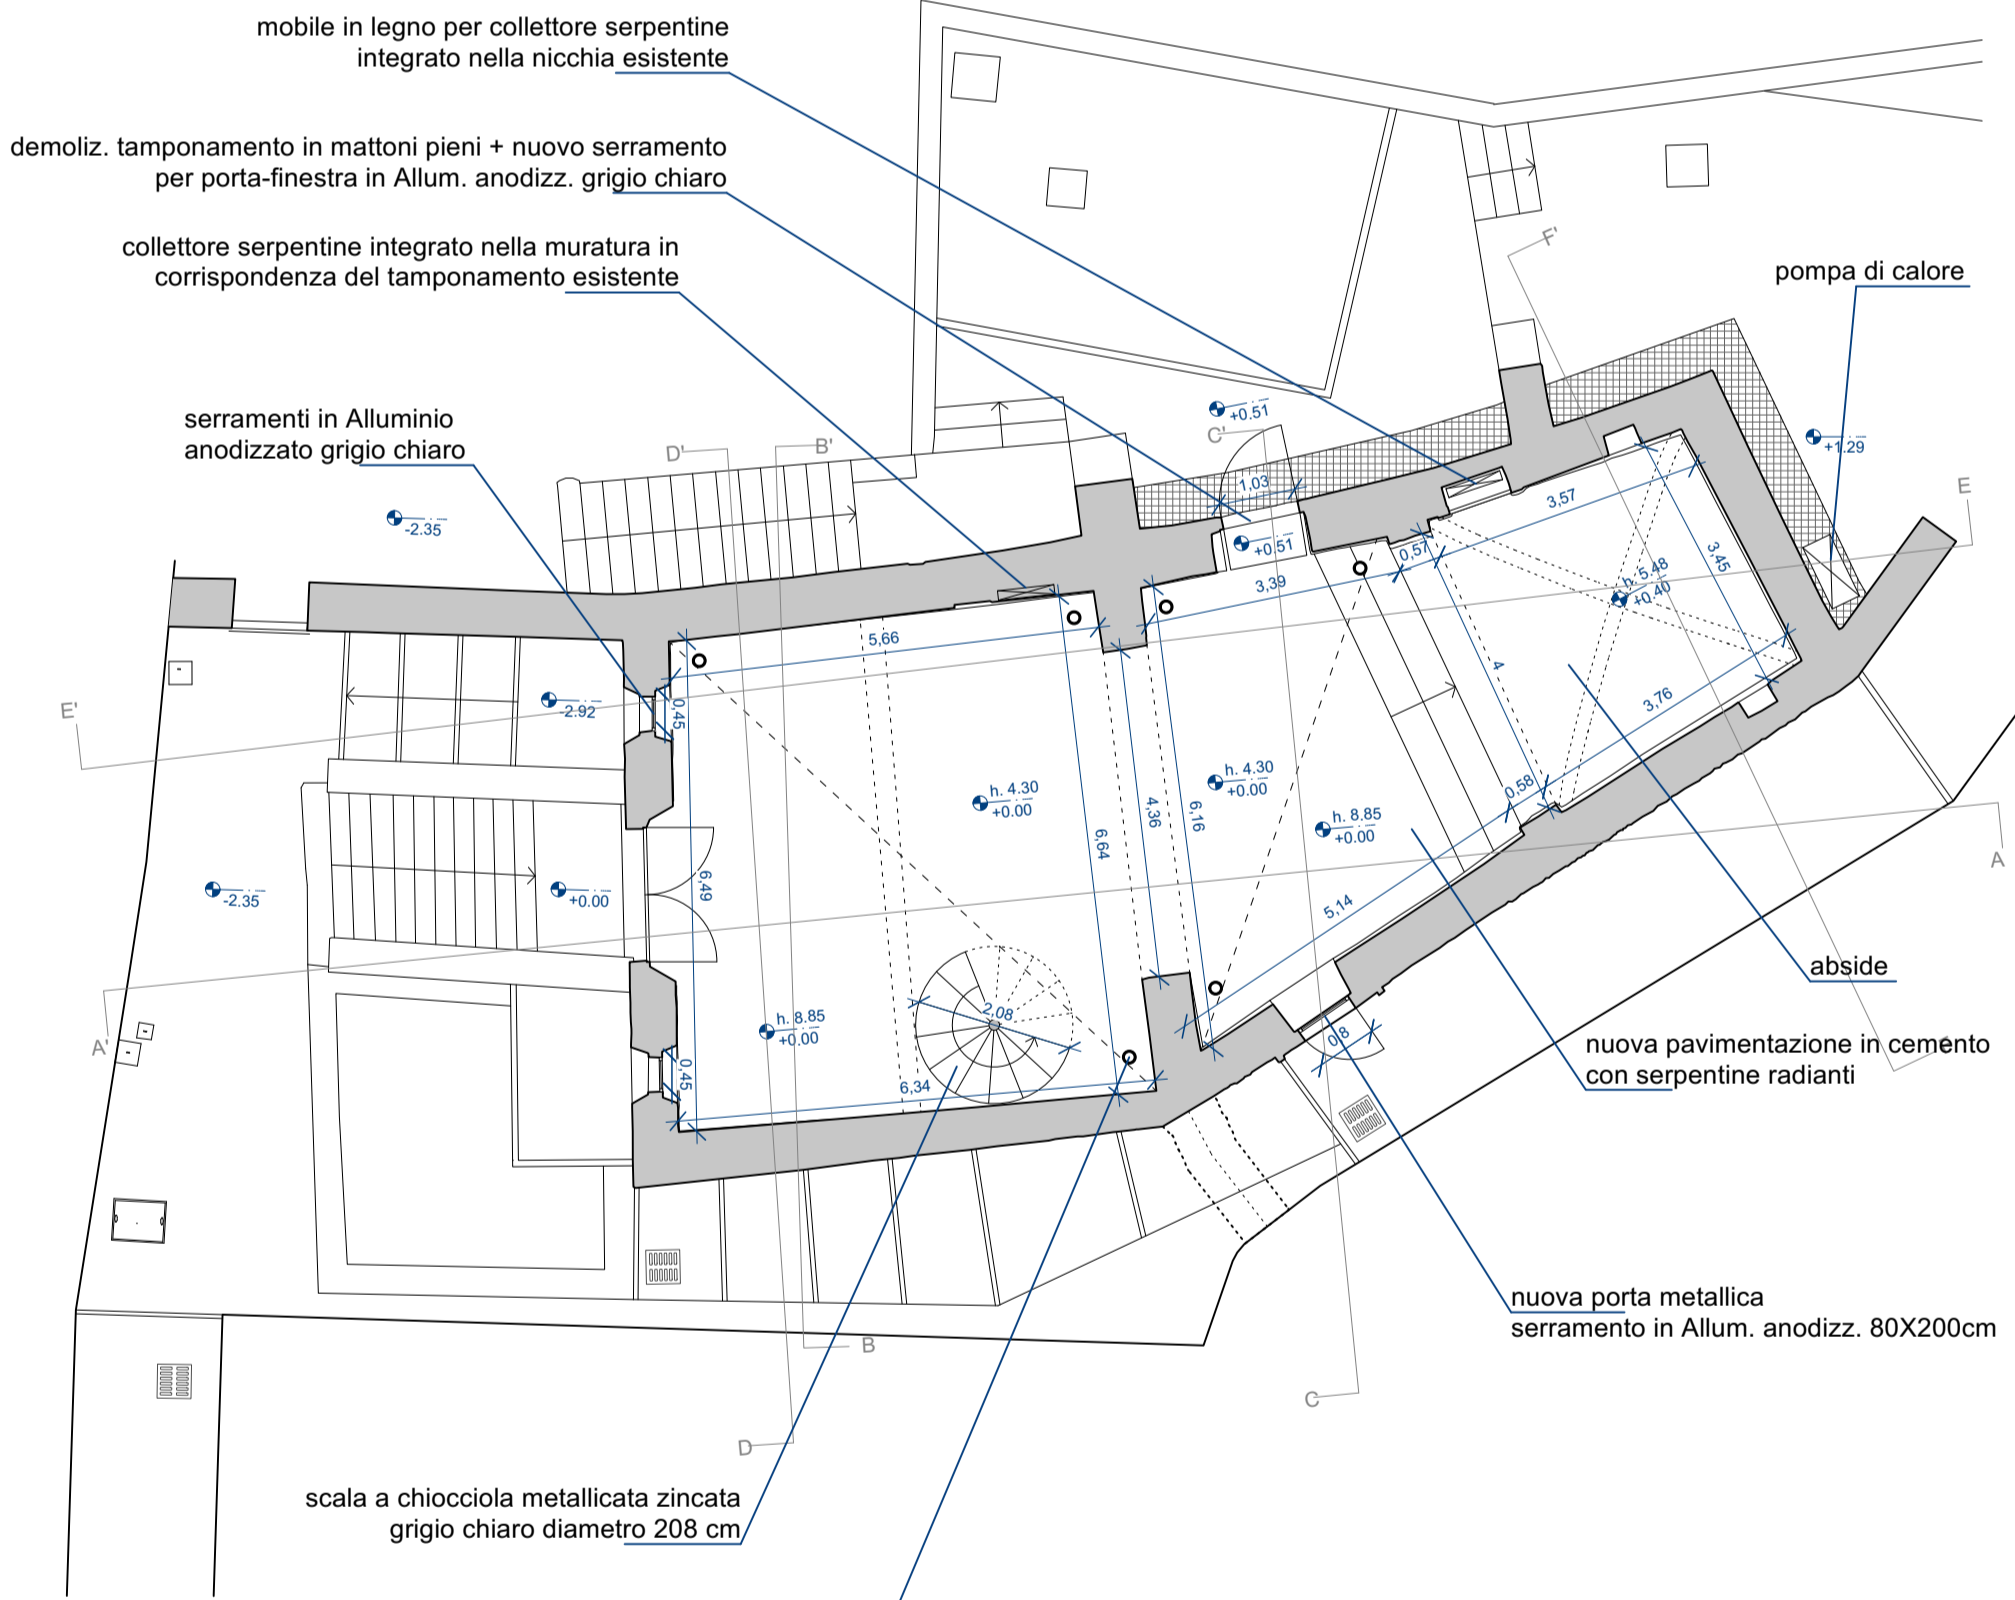


PIANTA PIANO TERRA - PROGETTO

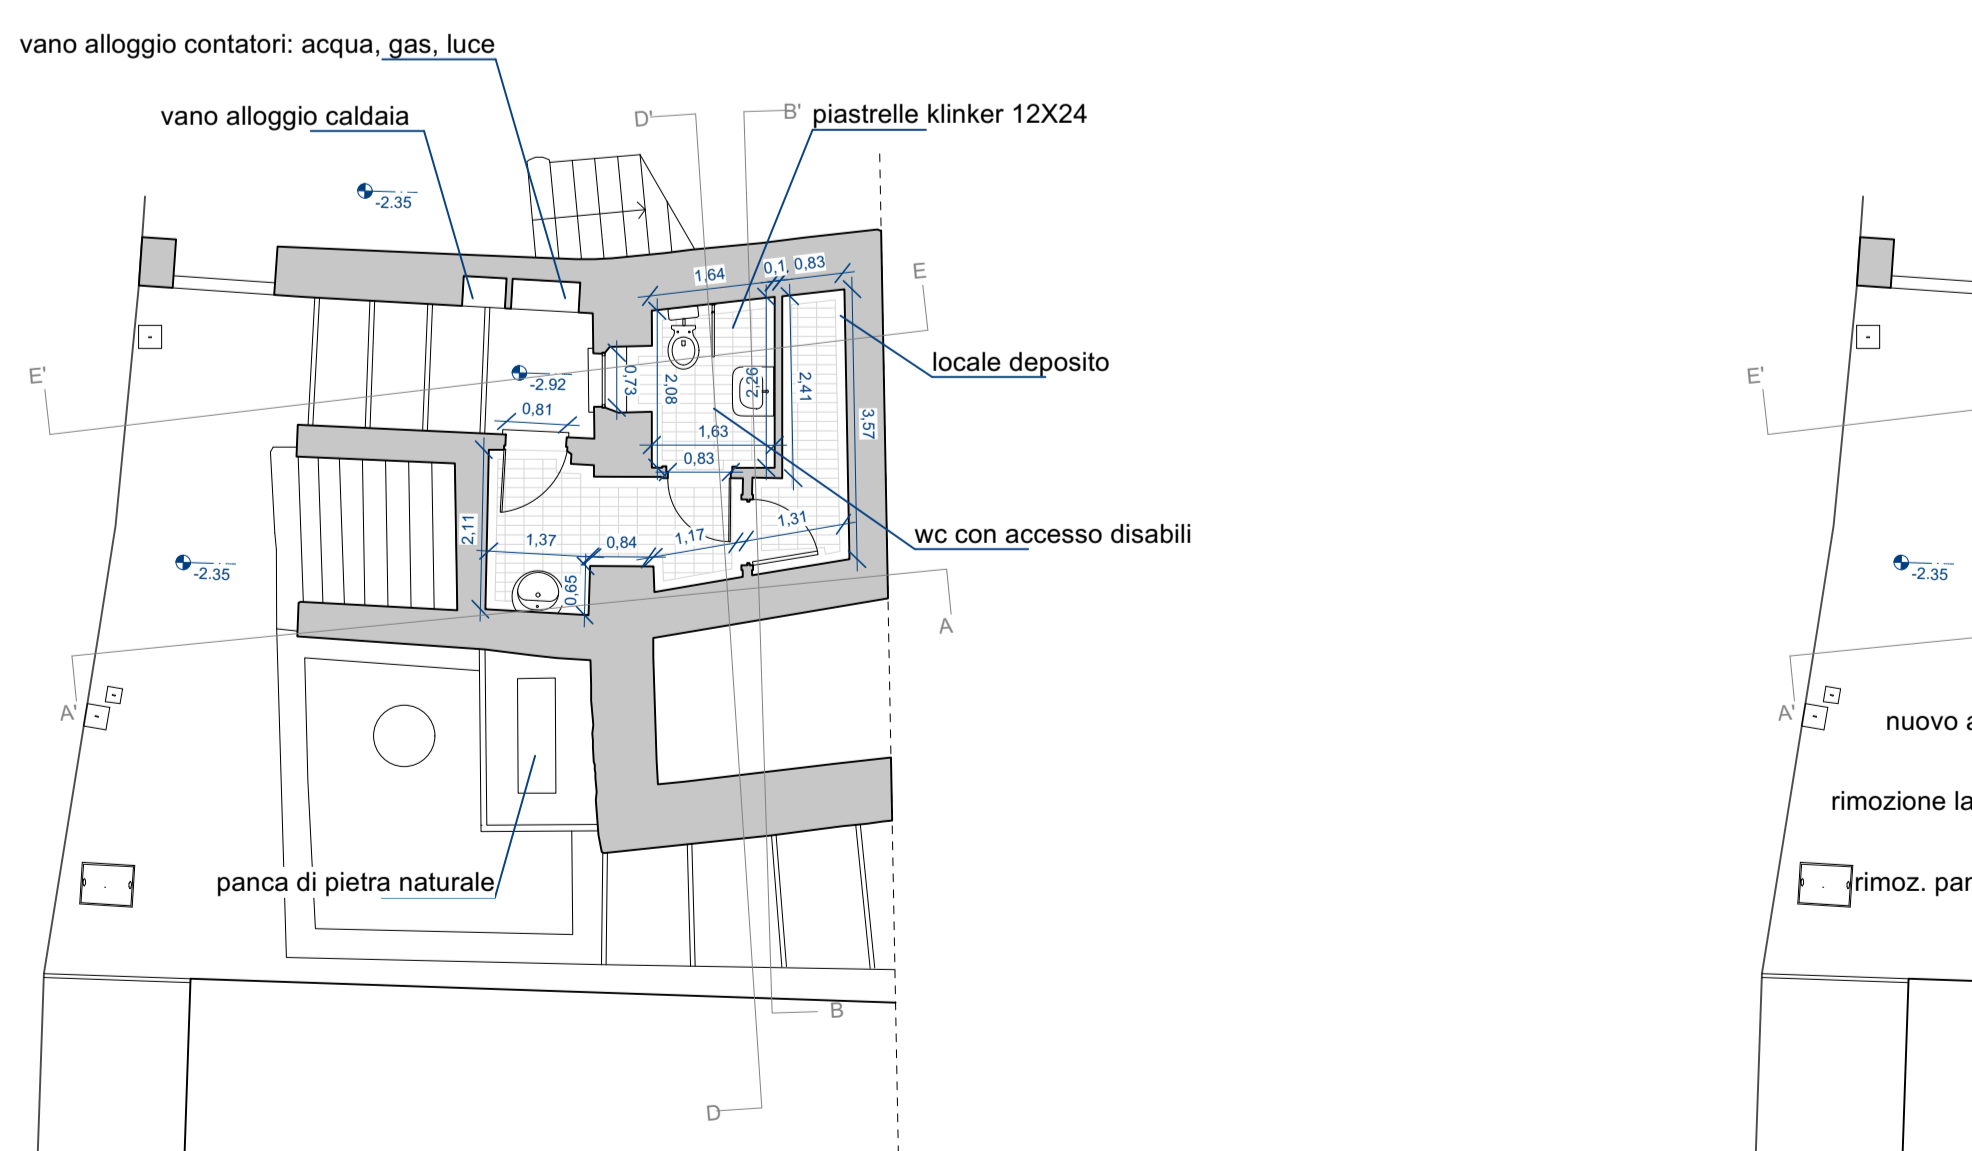

PIANTA PIANO SEMINTERRATO - STATO DI FATTO



PIANTA PIANO SEMINTERRATO - STATO DI FATTO

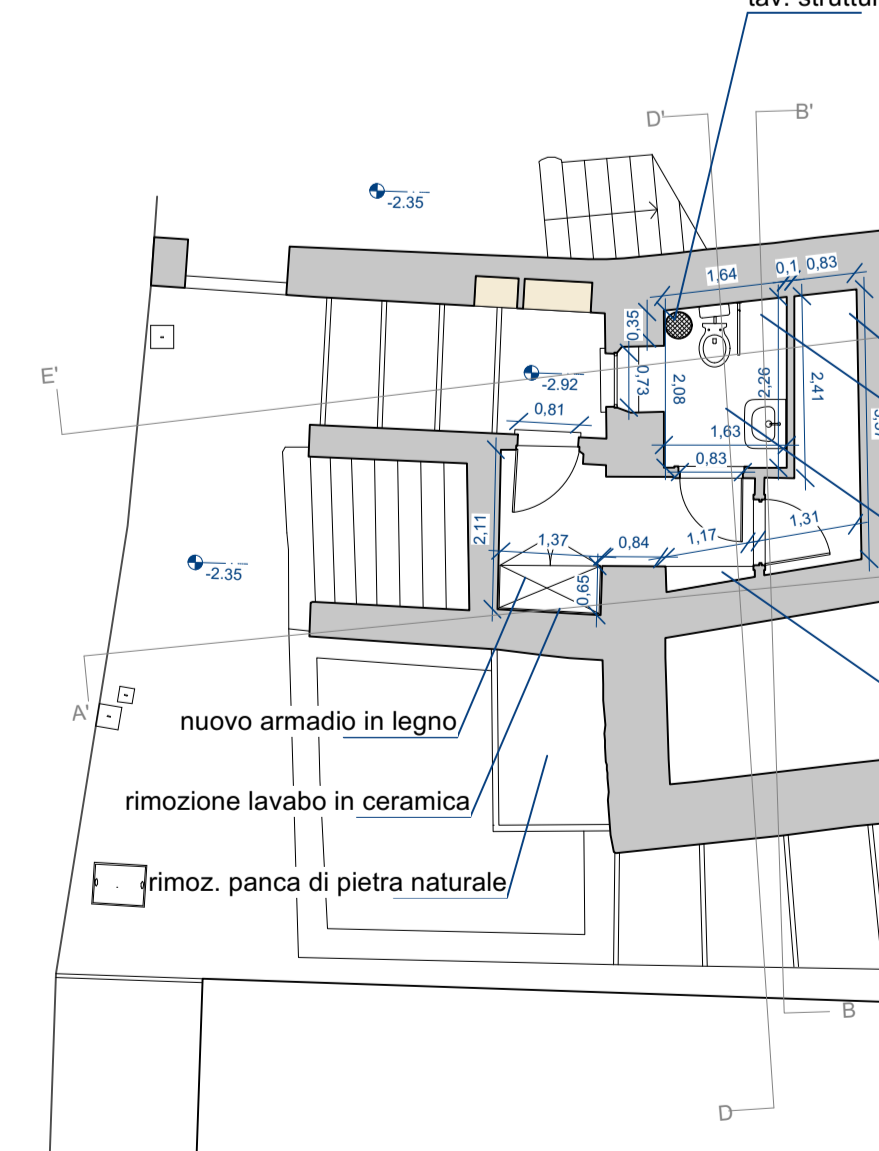

PIANTA PIANO SEMINTERRATO - STATO DI FATTO

LEGENDA
 ■ ESISTENTE
 ■ DEMOLIZIONI
 ■ NUOVE COSTRUZIONI O RICOSTRUZIONI COME ESISTENTE

VITALI STUDIO

PROGETTISTA **Arch. ROCCO VITALI**
 via Lecco 5 - 23822 Bellano (Lecco)
 tel. 3401598145 - email: rocco.vitali@archiworldpec.it
 iscritto all'Ordine architetti della prov. di Lecco al n. 1185
 c.f. VTLRCC91H13A7451 - p.IVA 03848410134

COMMITTENTE **COMUNE DI BELLANO**

FASE DI PROGETTO **PROGETTO DEFINITIVO**

LAVORI DI RESTAURO E RISANAMENTO CONSERVATIVO DELL'EX CHIESA DI S.NICOLAIO BELLANO

SCALA 1:100	DATA LUGLIO 2022	DIM. TAVOLA A0 (1189X841cm)	AGGIOR. MAGGIO 2023
----------------	---------------------	--------------------------------	------------------------

OGGETTO
PIANTA PIANO -1, PIANO TERRA, PIANO PRIMO, COPERTURA
STATO DI FATTO, PROGETTO, RAFFRONTO

ALLEGATO N. **2**

