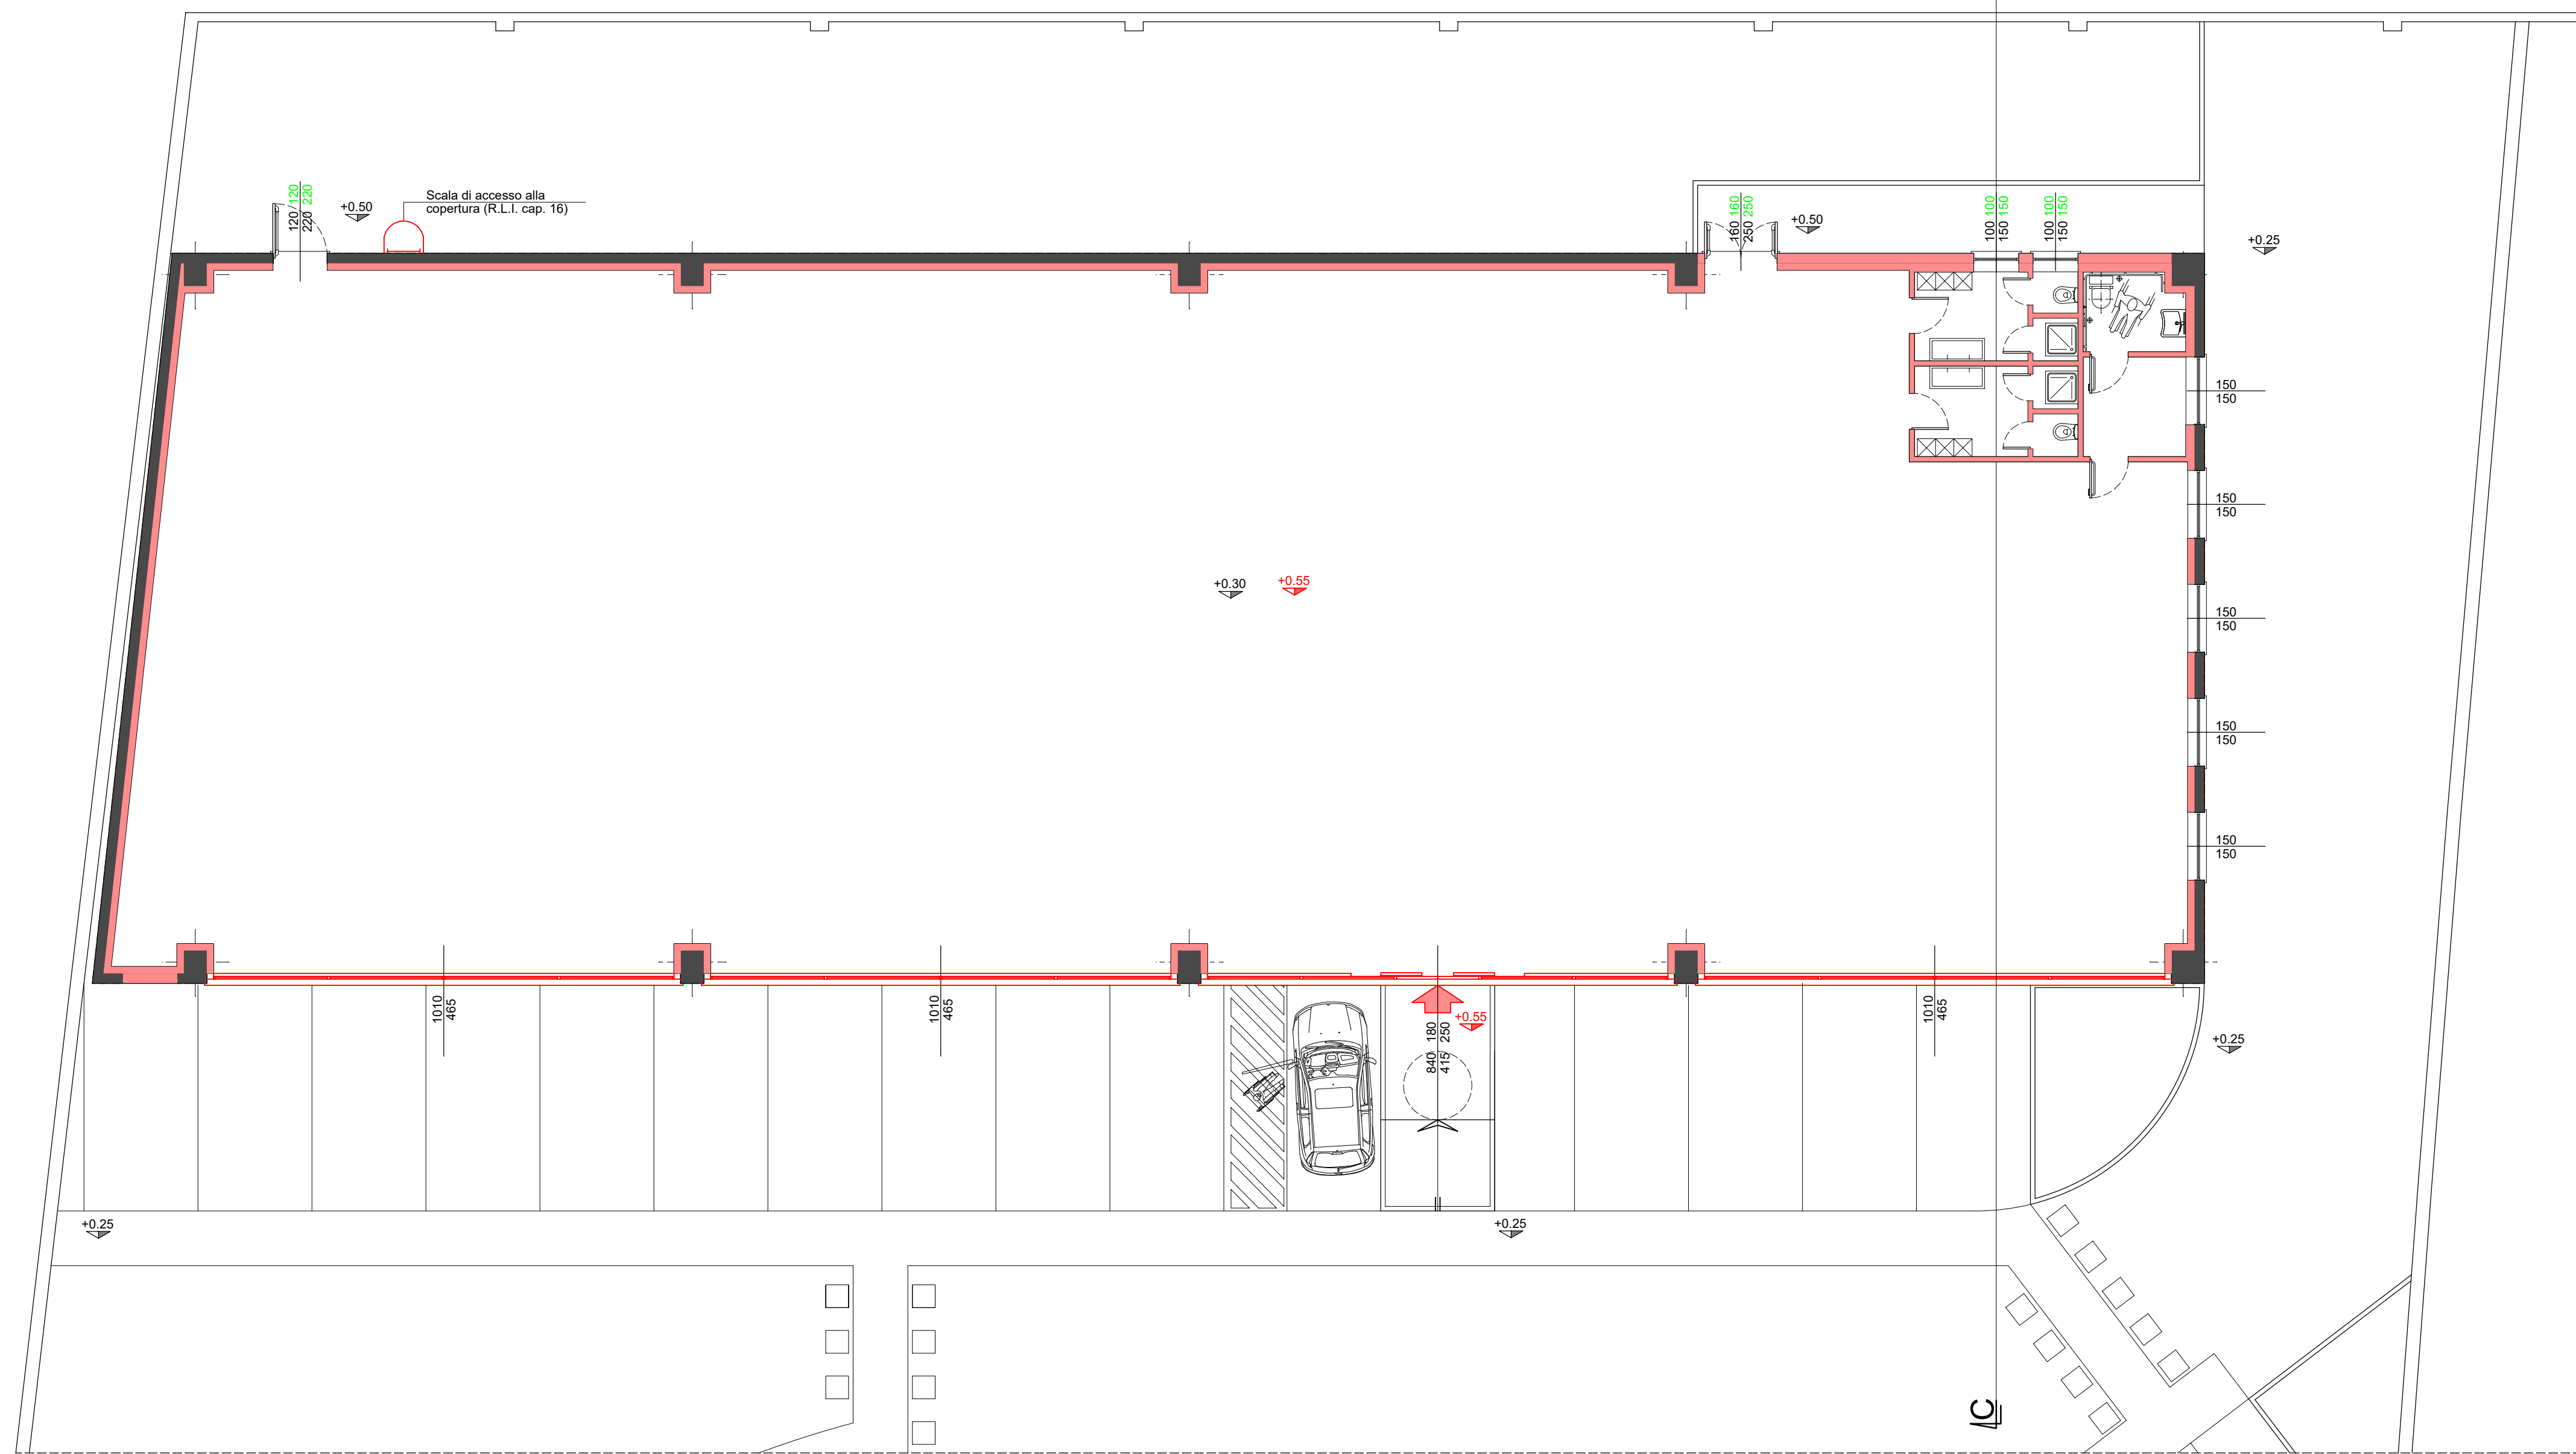

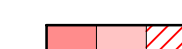
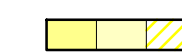
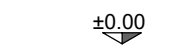
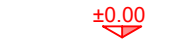



FABBRICATO "B"
Pianta Piano Terra - 1:100



LEGENDA

-  Esistente (invariato)
-  In progetto
-  In demolizione
-  Quote esistenti (invariate)
-  Quote in progetto

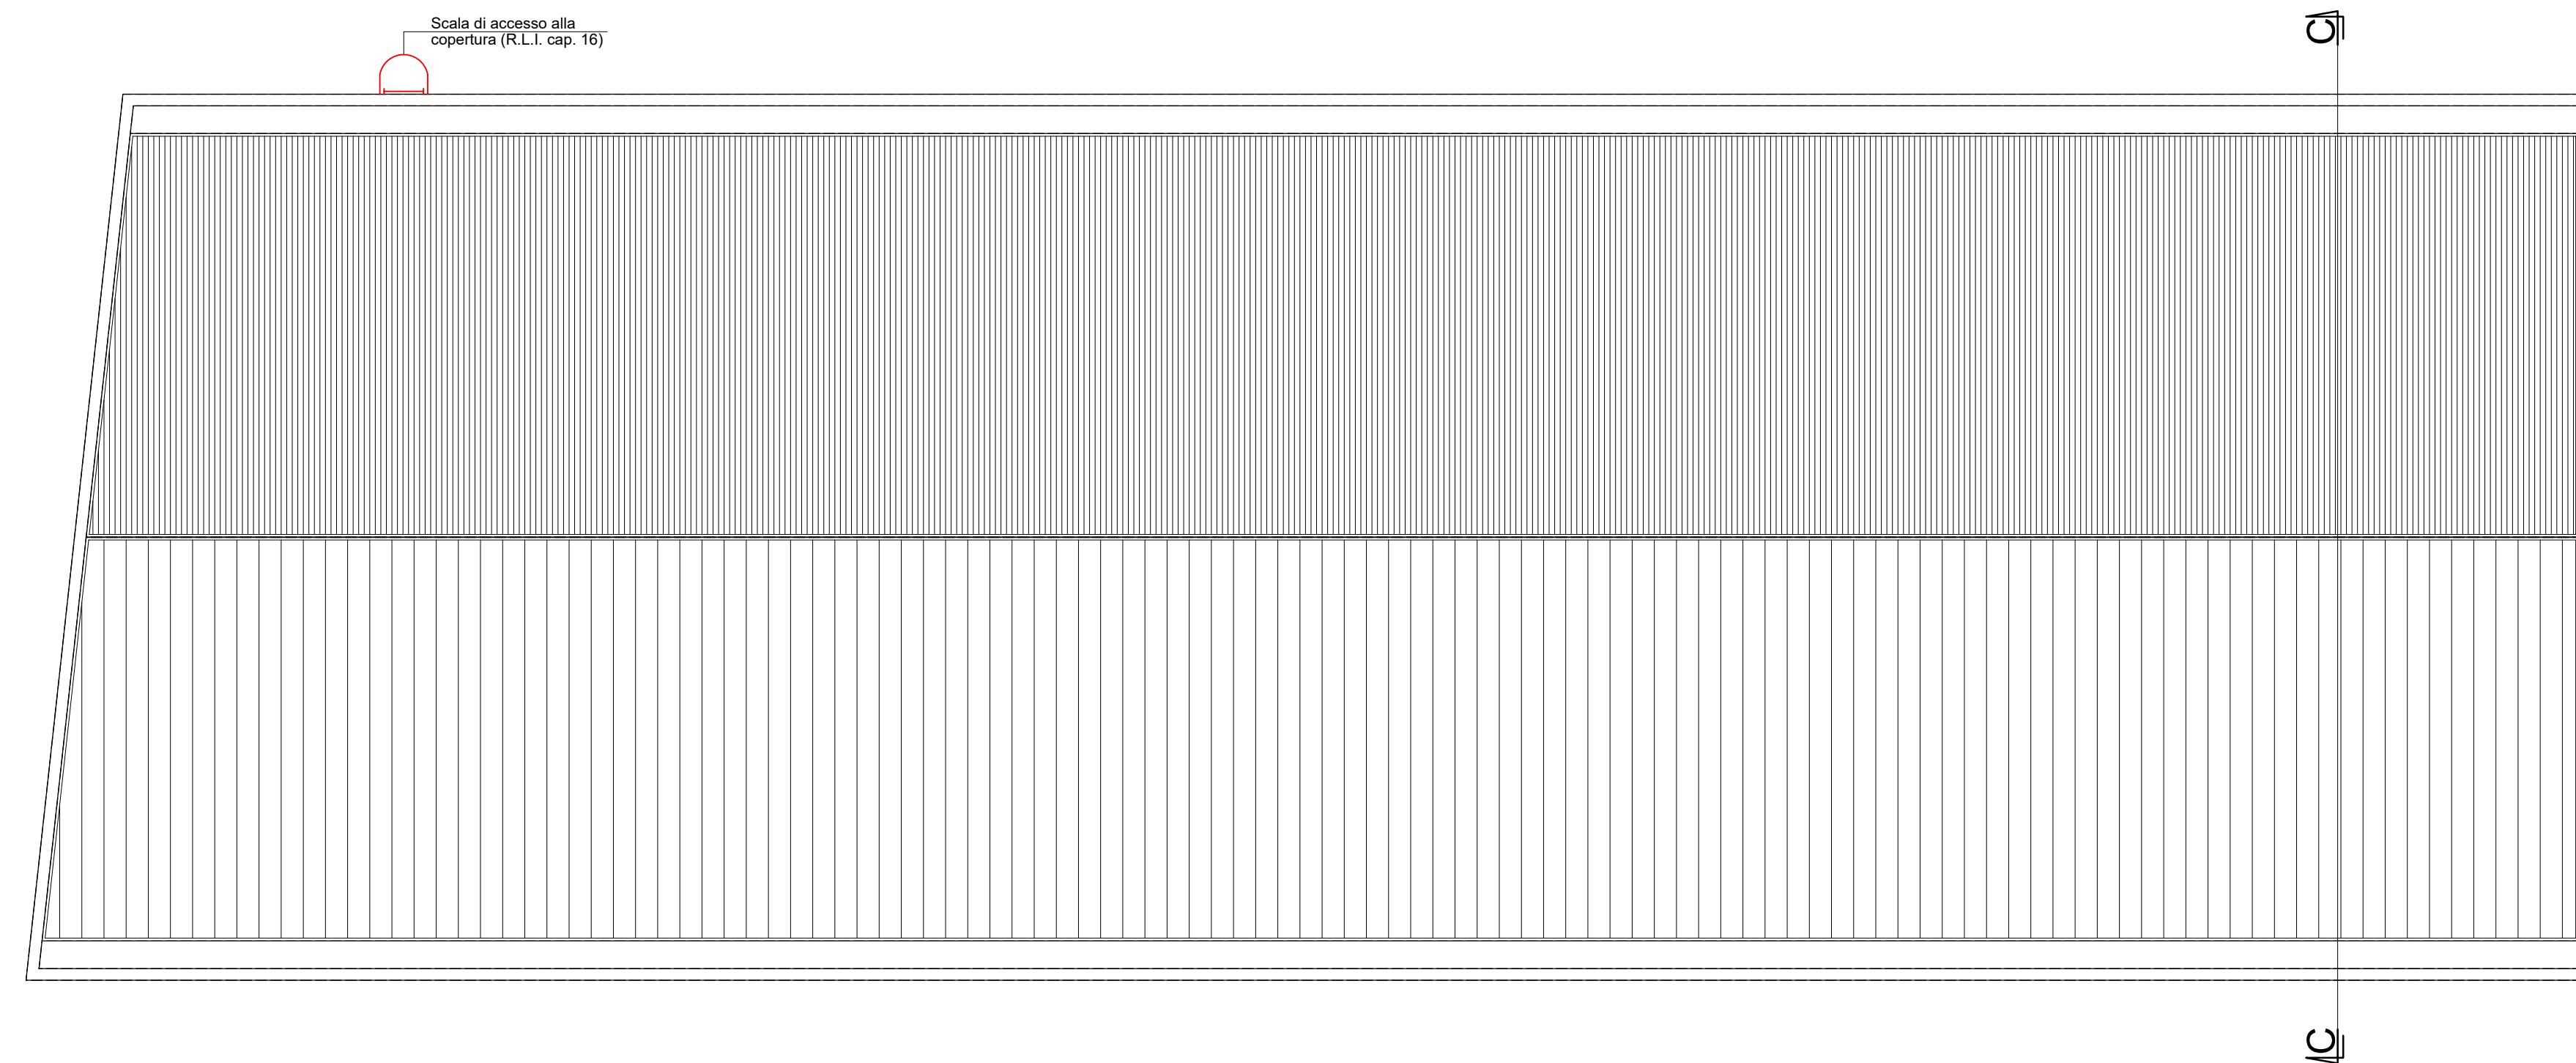FABBRICATO "B"
Pianta Piano Terra - 1:100



COMUNE DI DOLZAGO
PROV. DI LECCO
10 LUG. 2015
PROT. N.º
Fasc.

COMUNE DI DOLZAGO

- Provincia di Lecco -

Variante al Piano Attuativo approvato
con Delibera C.C. n. 55 del 19.12.2013
- Via Provinciale 30/32 -

Adottato con Delibera Consiglio Comunale n° in data
Pubblicato all'Albo Pretorio dal al
Approvato con Delibera Consiglio Comunale n° in data

Il Sindaco

Il Segretario

Il Tecnico



I Richiedenti



FABBRICATO B - Pianta piano terra e copertura - Opere a confronto
Scala - 1:100

CODICAMENTO



SEDE LEGALE: 20083 Capri (CO) Via Verpari, 20
Cod. Fisc. 0348950077
P.IVA 0197330150
DIREZIONE TECNICA: 22049 Molonno (SO) Via Roma, 1
Tel. 031 870245 Fax 031 870247
Internet: www.edin.it

TAVOLA N°

7

DATA: AGG. 09.07.2015