


PIANTA PIANO COPERTURA		
ZONE	AMBIENTI	AREA
27	PATIO	254 mq
28	TETTO CALPESTABILE	59 mq
29	TETTO GIARDINO	594 mq
30	PANELLI FOTOVOLTAICI	96 mq
TOT COPERTURA		1003 mq

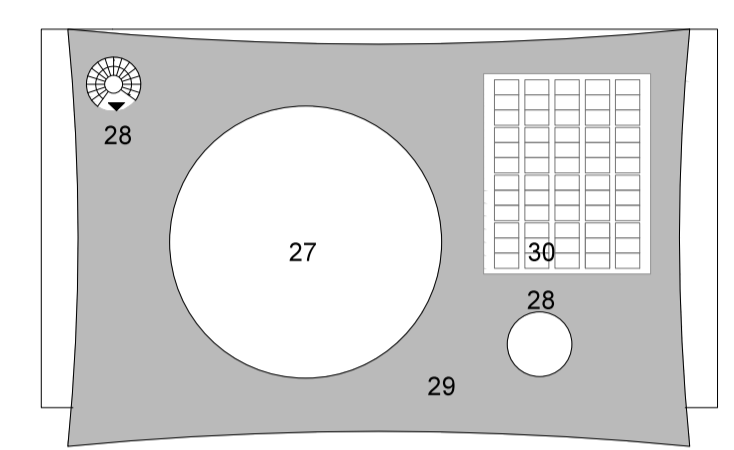

215 | CANTINA CERESÉ'

Cantina vini e laboratori di produzione con punto vendita

INDIRIZZO	Via del Ceresé 13, 23874, Montevecchia (LC), Italia		
MAPPALE	3361 e 3095, Foglio Catasto Terreni: 911		
COMMITTENTE	Società Agricola il Ceresé	Via del Ceresé 13 - 23874 Montevecchia (LC)	
PROGETTO ARCHITETTONICO	EPTA S.r.l. Arch. Pietro M.F. Pizzi Arch. Emilio Pizzi	Arch. Alessandro Rossi Arch. Martina Merloni	pietro.pizzi@studiospizzi.it Via Arena 20 20123 Milano tel. 02 89403282 p. IVA 06028850961
PROGETTO STRUTTURALE	SIO engineering Ing. Francesco Iorio Ing. Sebastiano Messara		francesco.iorio@sio.engineering Piazzola della Repubblica 1 24122 Bergamo tel. 035215889
PROGETTO IMPIANTISTICO	ESAengineering engineering consulting sustainability Ing. Leonardo Cefarati		Via Mercalli 10/5 50019 Sesto F.no (FI) tel. +39 055 373049 info@esa-engineering.com
PROGETTO IDROGEOLOGICO	Studio Geologico Tecnico Lecchese di Massimo Riva Geologo Dott. Geo. N. Locatelli Dott. Ing. L. Manzoni		ufficiotecnico@sgt.it Via Previate 16 23900 Lecco tel. 0341 286095 fax 0341 361843
PROGETTO ANTINCENDIO			
PROGETTO SICUREZZA			



PROGETTO DEFINITIVO	PLANIMETRIA PIANO COPERTURA		PD.AR. 16
PRIMA EMISSIONE 16.07.2018	SCALA 1:100	A1 (841 x 594 mm)	

REV	MODIFICHE	DATA
01		
02		
03		