
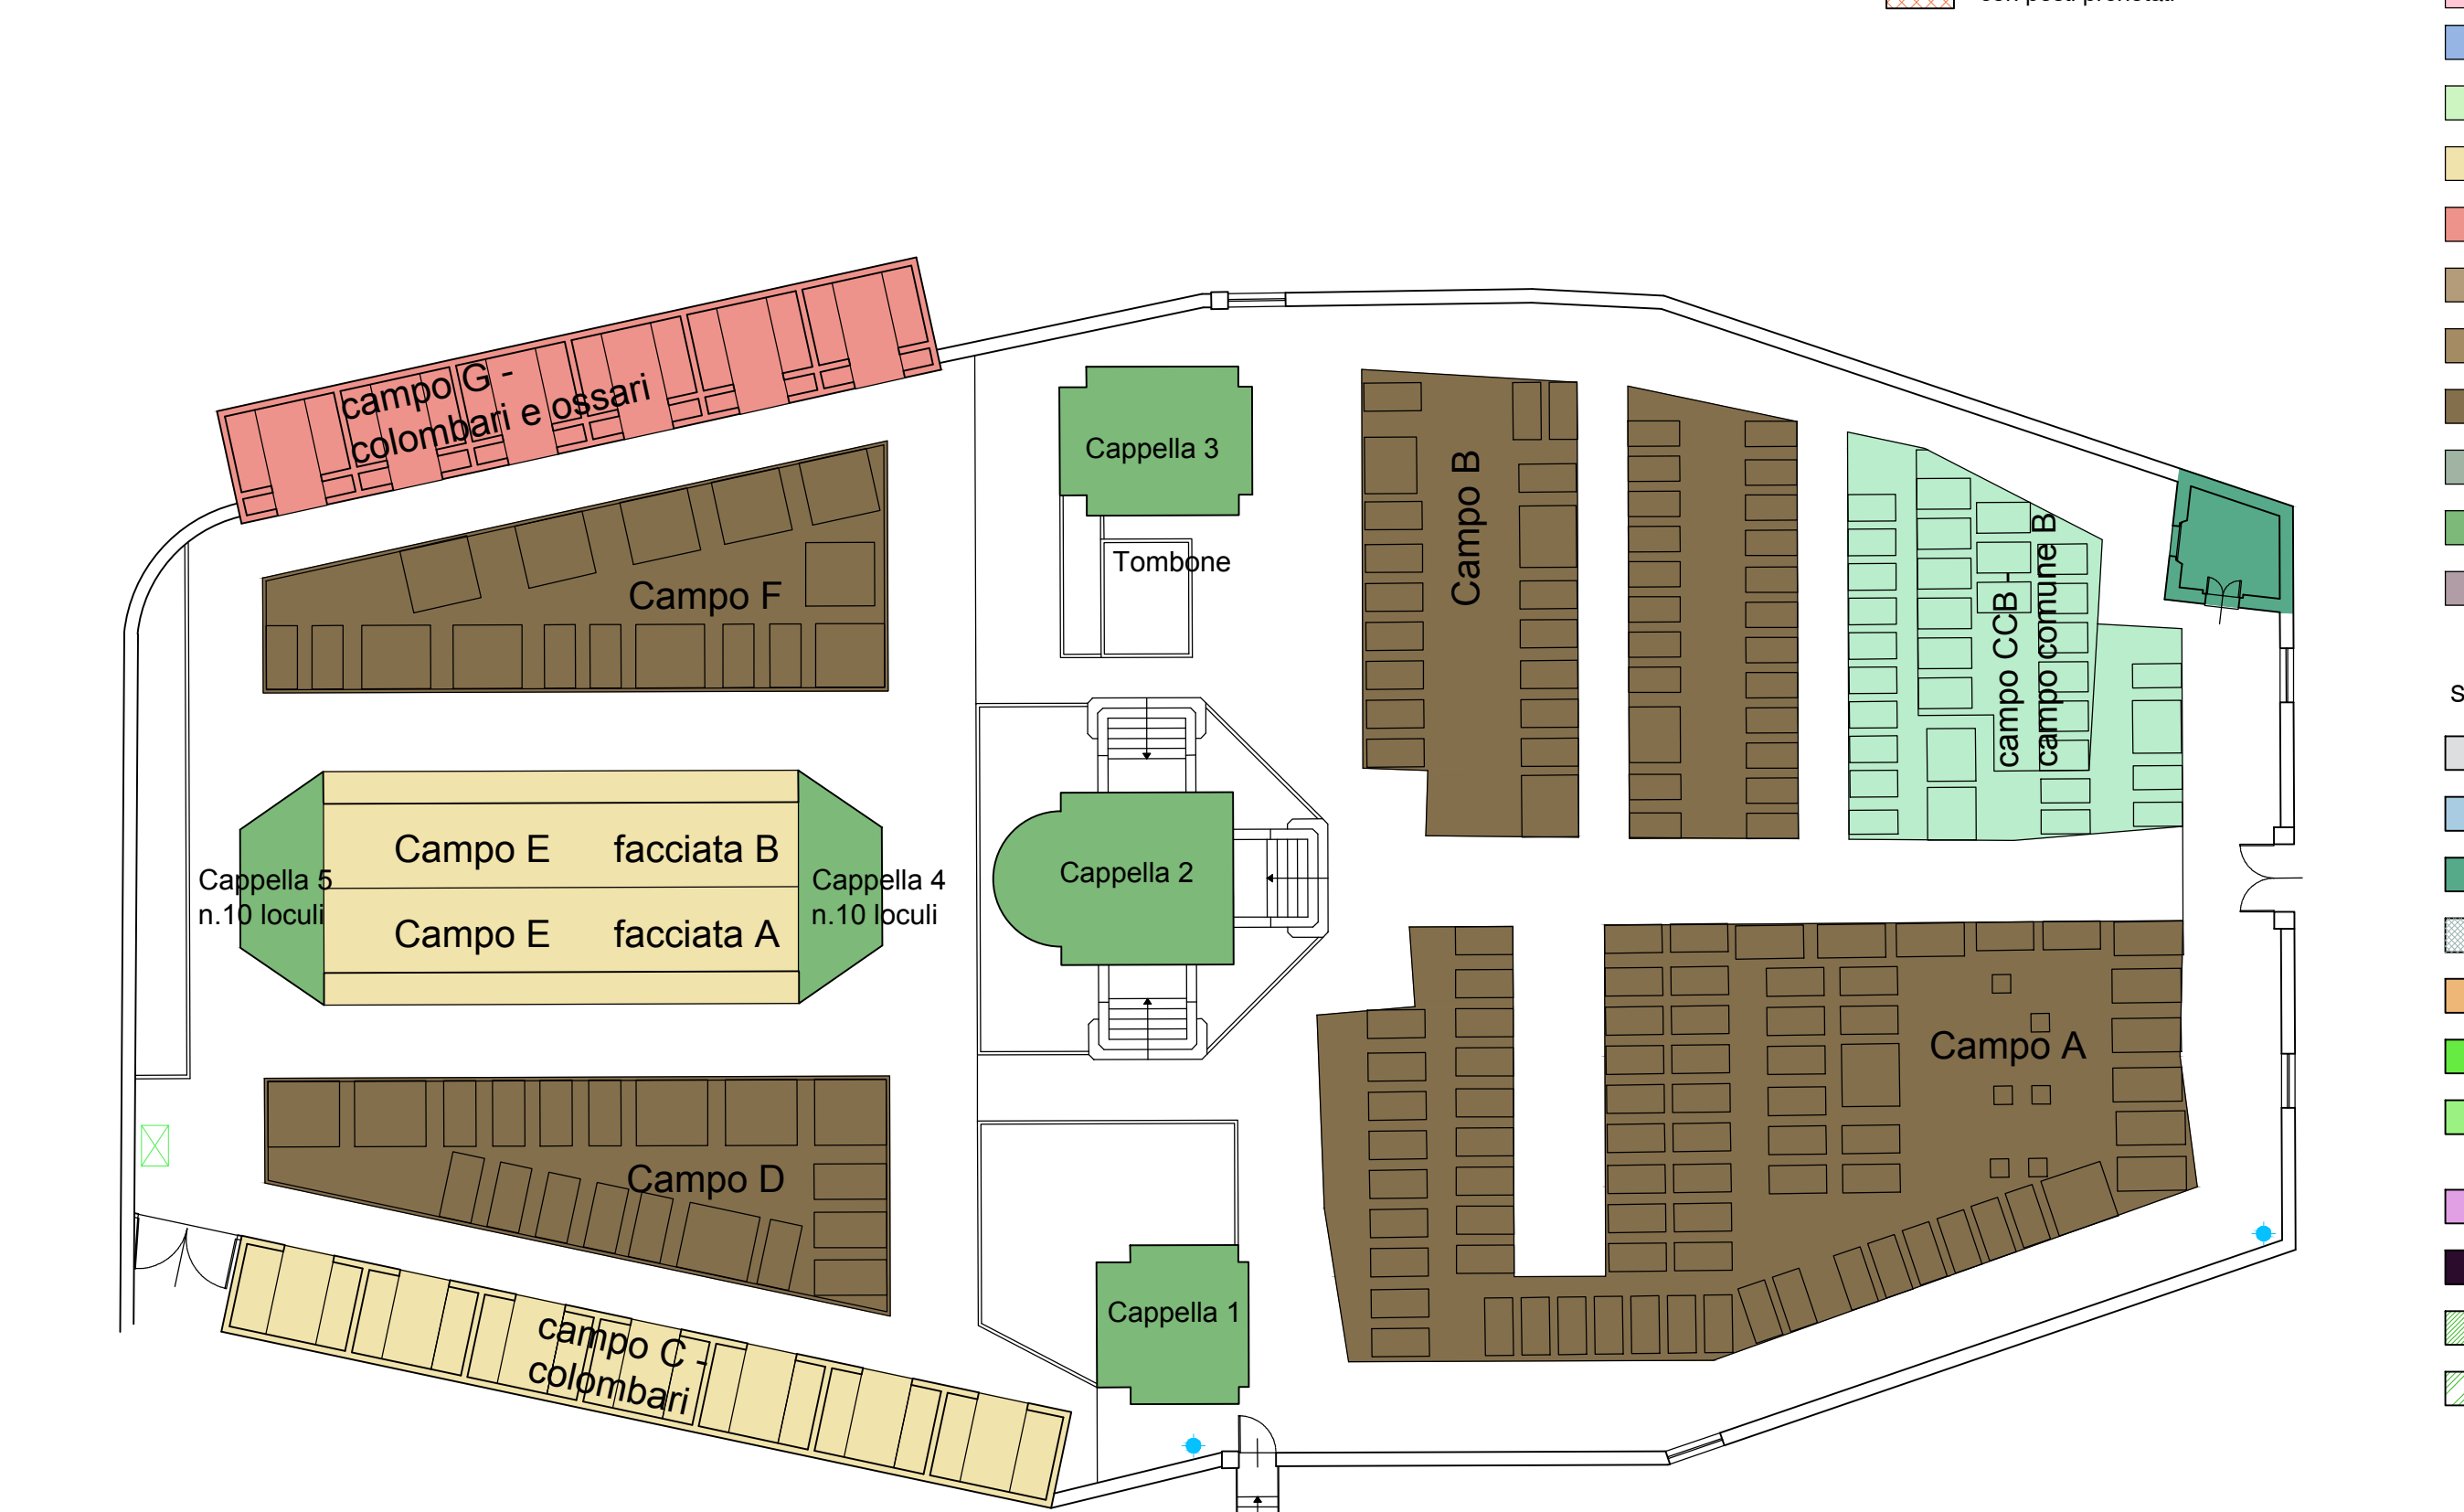
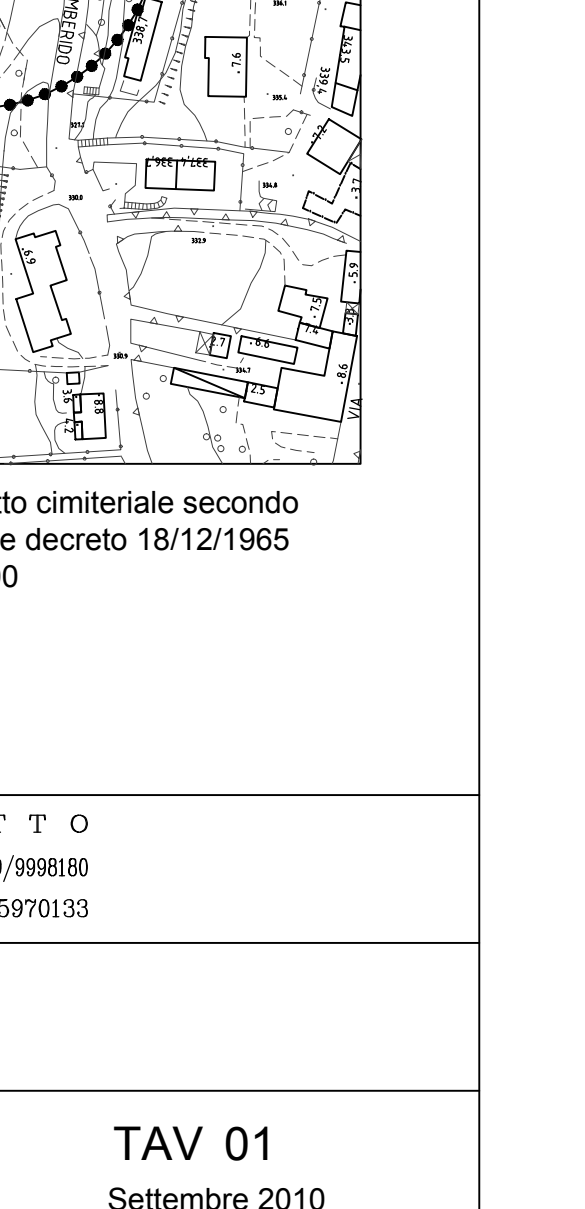
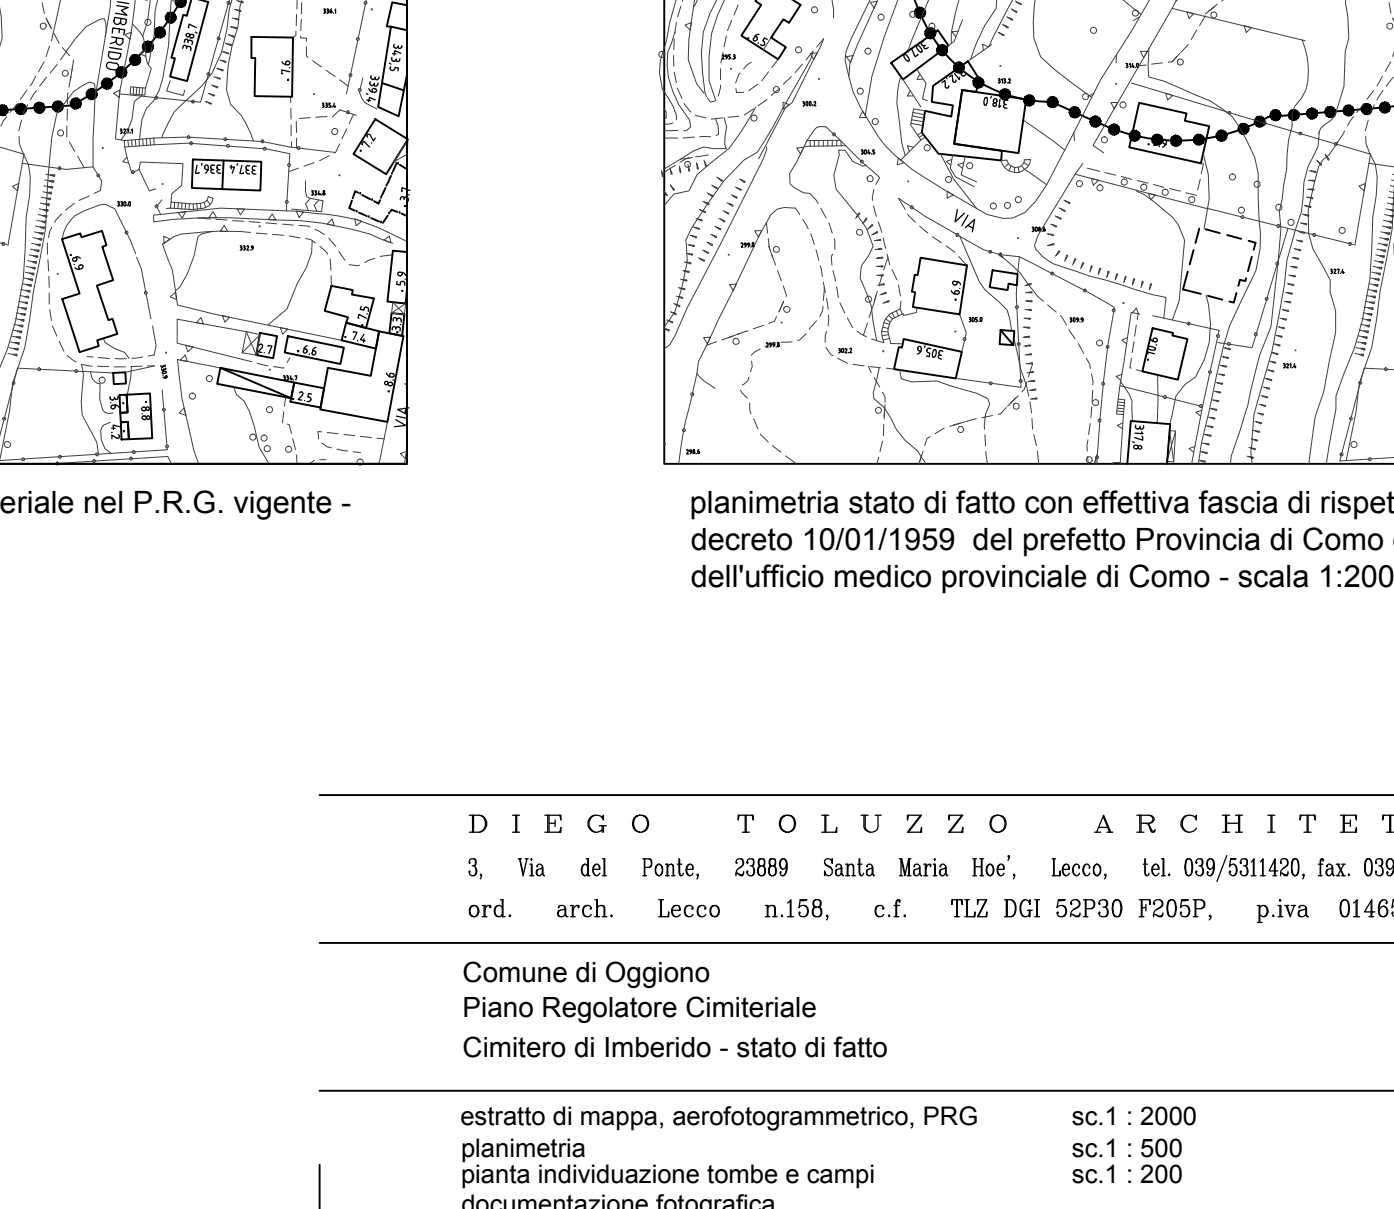
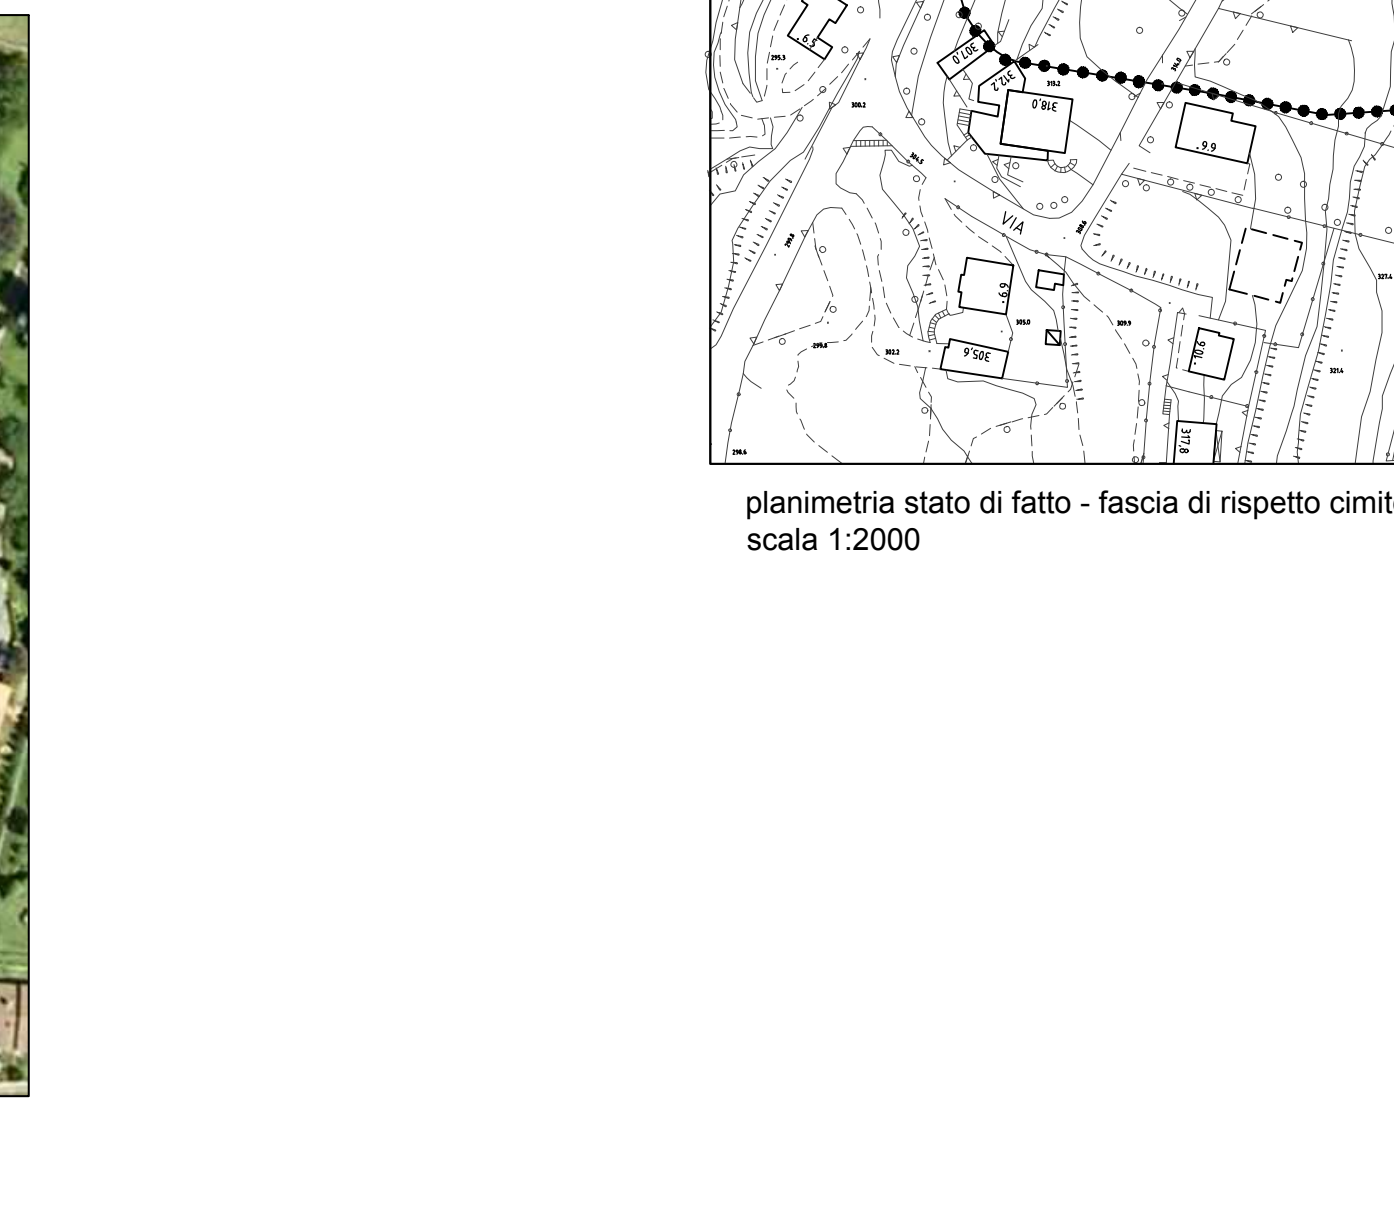
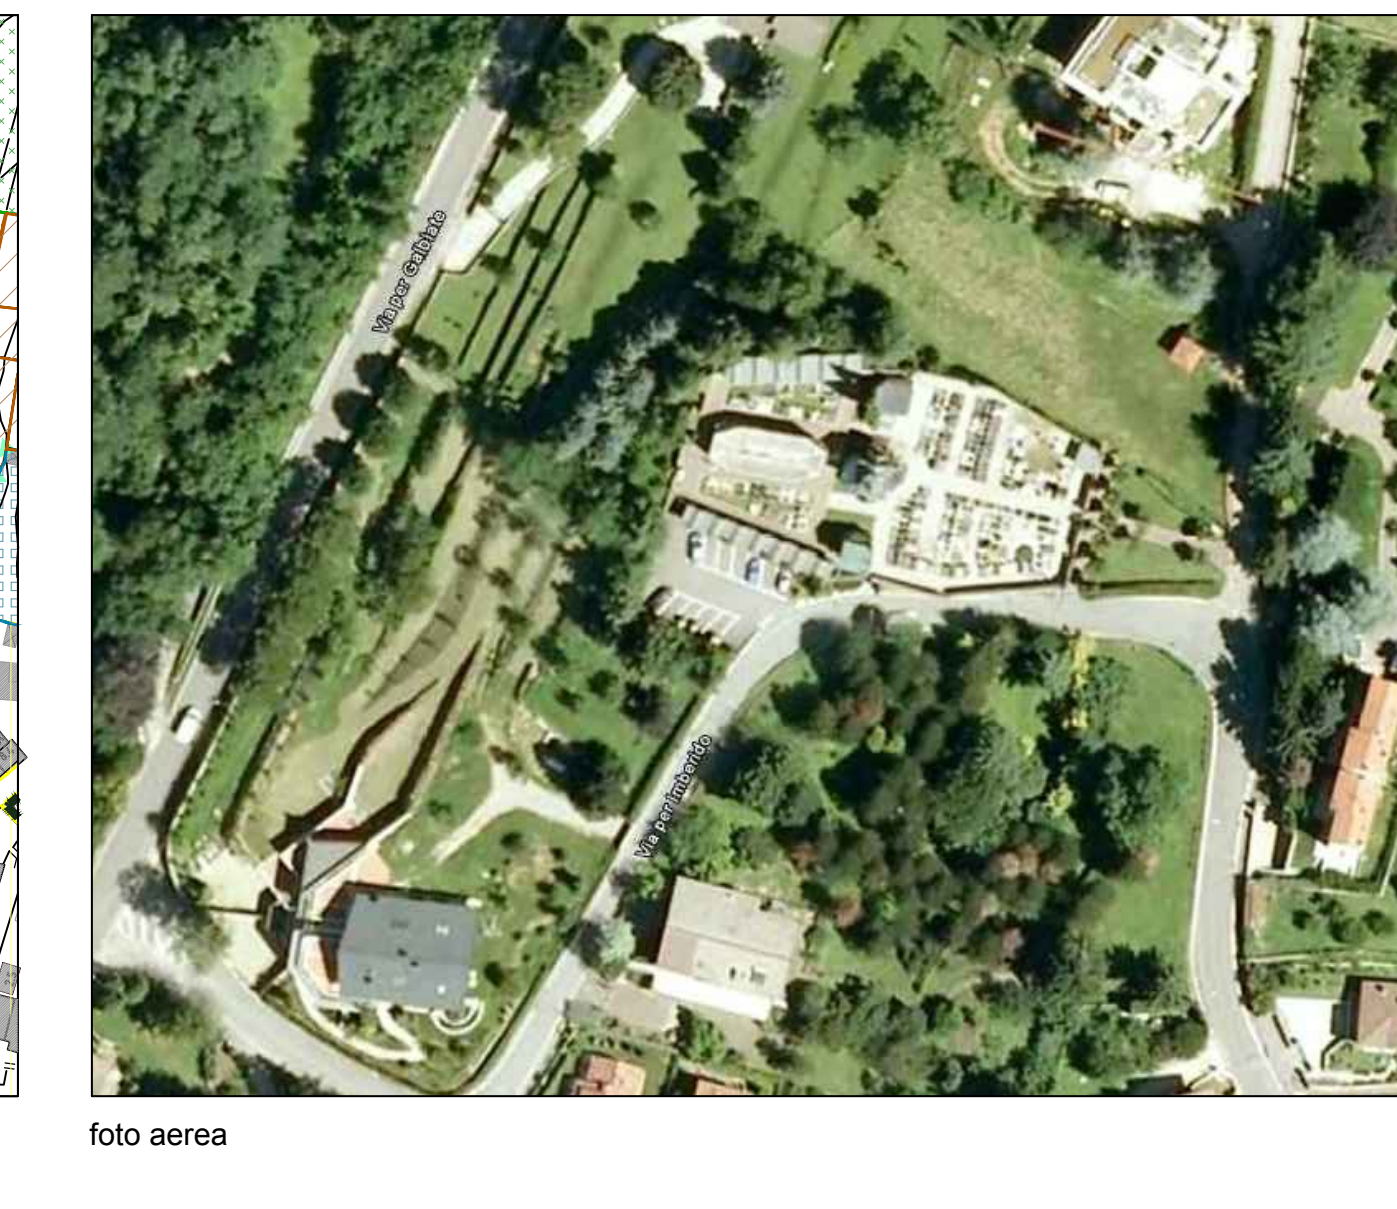
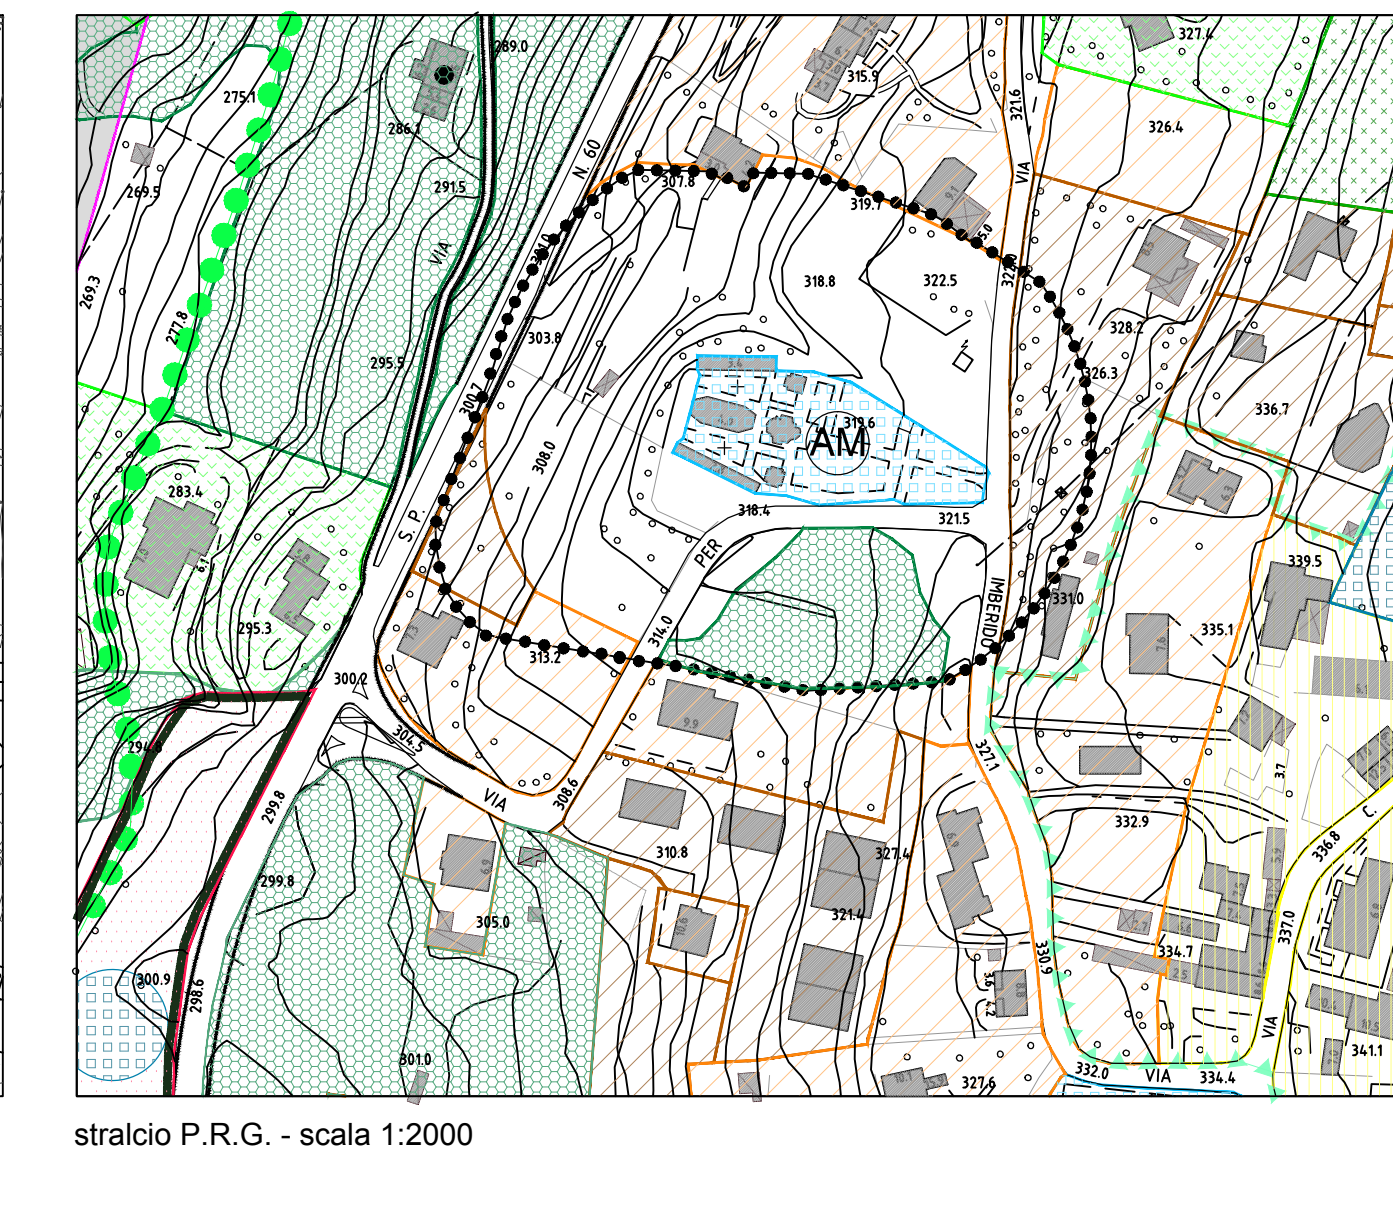
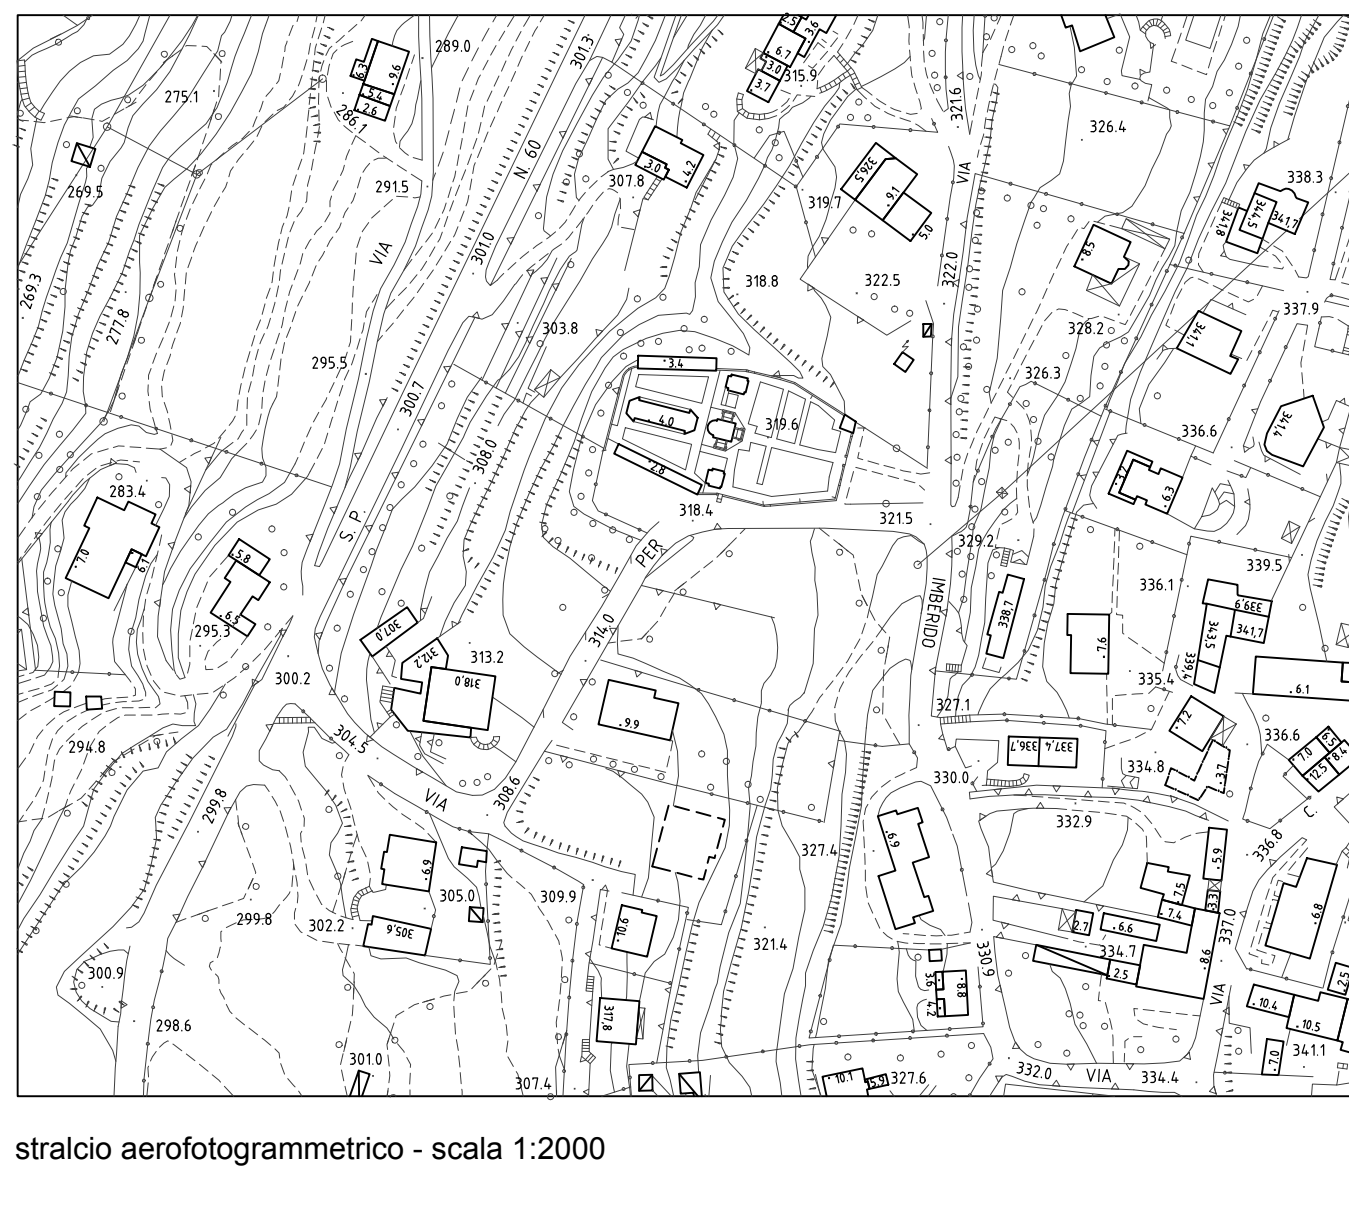


planimetria stato di fatto con effettiva fascia di rispetto cimiteriale secondo decreto 10/01/1959 del prefetto Provincia di Como e decreto 18/12/1965 dell'ufficio medico provinciale di Como - scala 1:500

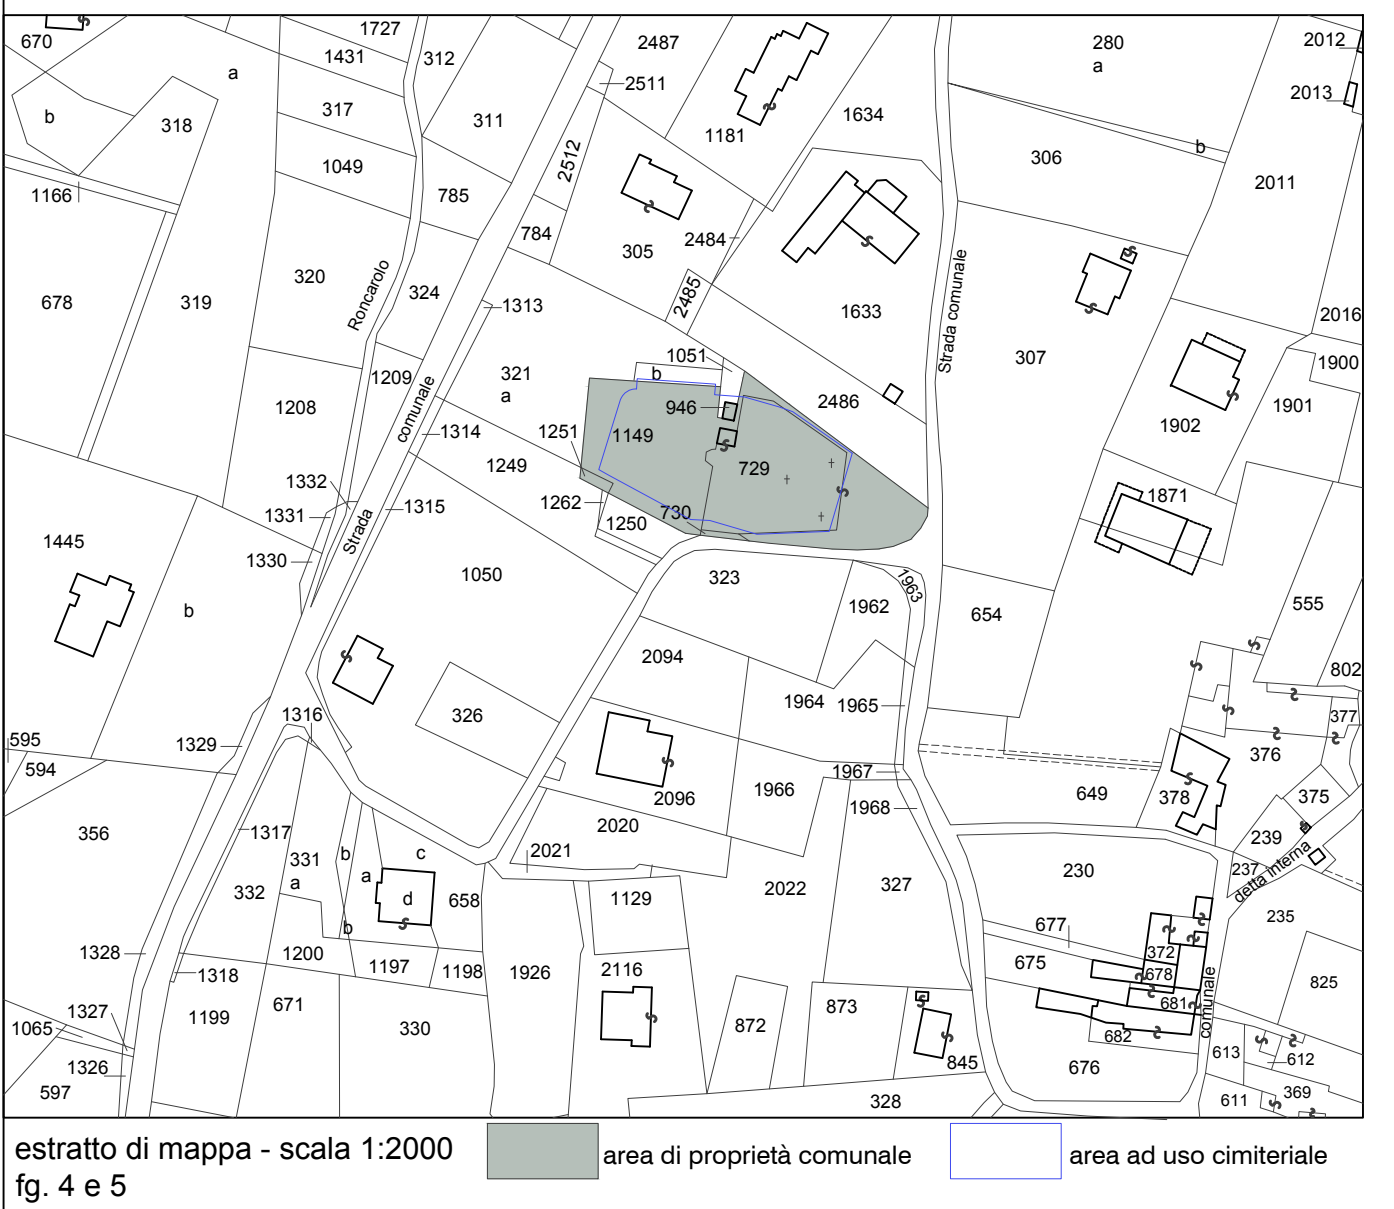

ATTREZZATURE

- accessibilità pedonale
- accessibilità con mezzi meccanici
- zona per parcheggio (posto handicap)
- uscita sicurezza
- sistema apertura/allarme
- erogatori acqua
- illuminazione aree
- illuminazione percorsi
- bacheca informazioni
- antincendio
- estintore portatile
- estintore a muro
- segno
- quadro elettrico
- interruttore generale
- segnalazione dell'energia elettrica
- segnalazione rifiuti fuori

TUMULAZIONI (nr. posti)

- campo comune
- inumazioni non cristiane
- cinerario
- ossario
- loculi
- edificio con loculi ed ossari
- tumulazione in tomba singola
- tumulazione in tomba binata
- tumulazione in tomba a terra
- tomba di famiglia giardino
- tomba di famiglia cappella gentilezza
- spazi speciali (religiosi/caduti di guerra/etc)

STRUTTURE

- struttura per il culto
- magazzino
- deposito mortuario
- servizi igienici
- giardino delle rimembranze (dispersione ceneri)
- sala del commiato
- spazi per il commiato (esterni, pubblici per funerali civili attigui al crematorio)
- spazio custode
- cimiterio / sala autopsie
- area per inumazione di completa decomposizione
- fossa comune per raccolta resti

RIASSUNTIVO

ossari:	nr. 48
colombari:	nr. 220
tombe a terra:	nr. 159
tombe giardino:	nr. 25
cappelle:	nr. 5






POSTI LIBERI

ossari:	nr. 19
colombari:	nr. 6
tombe a terra:	nr. 0


di cui il nr. 101 nel campo E e da verificare in quanto il posto di campo F non si è ancora vi sono resti in tombe nel campo comune C sono da sistemare e la tomba 79 nel campo A e per bambini

TOMBE

- posto libero
- posto occupato
- posto parzialmente occupato
- con posti prenotati
- con posti prenotati

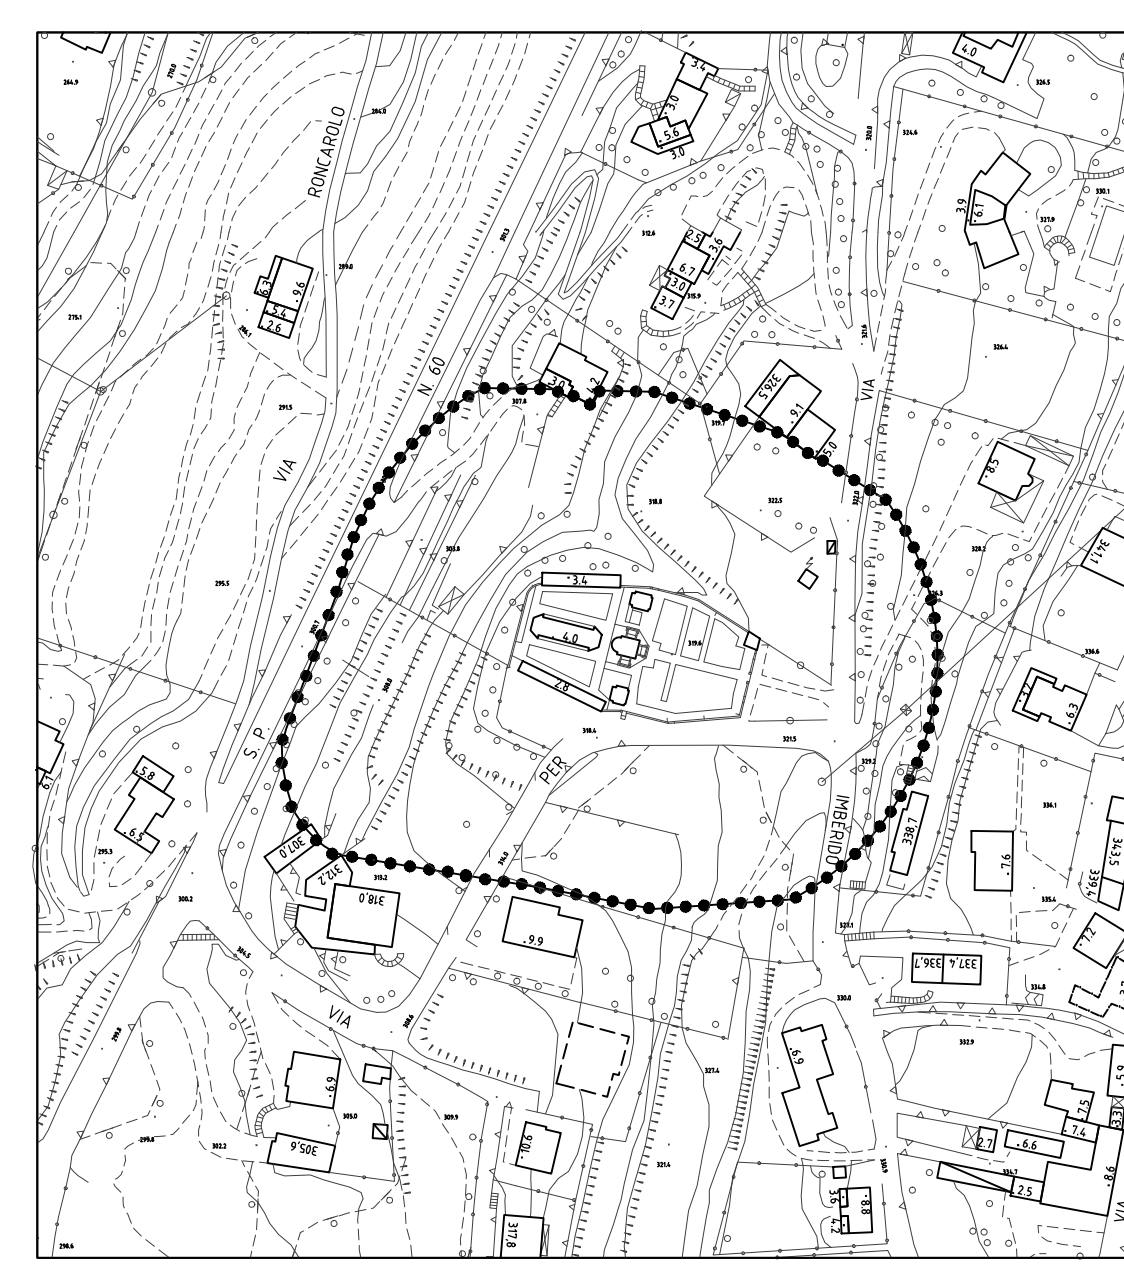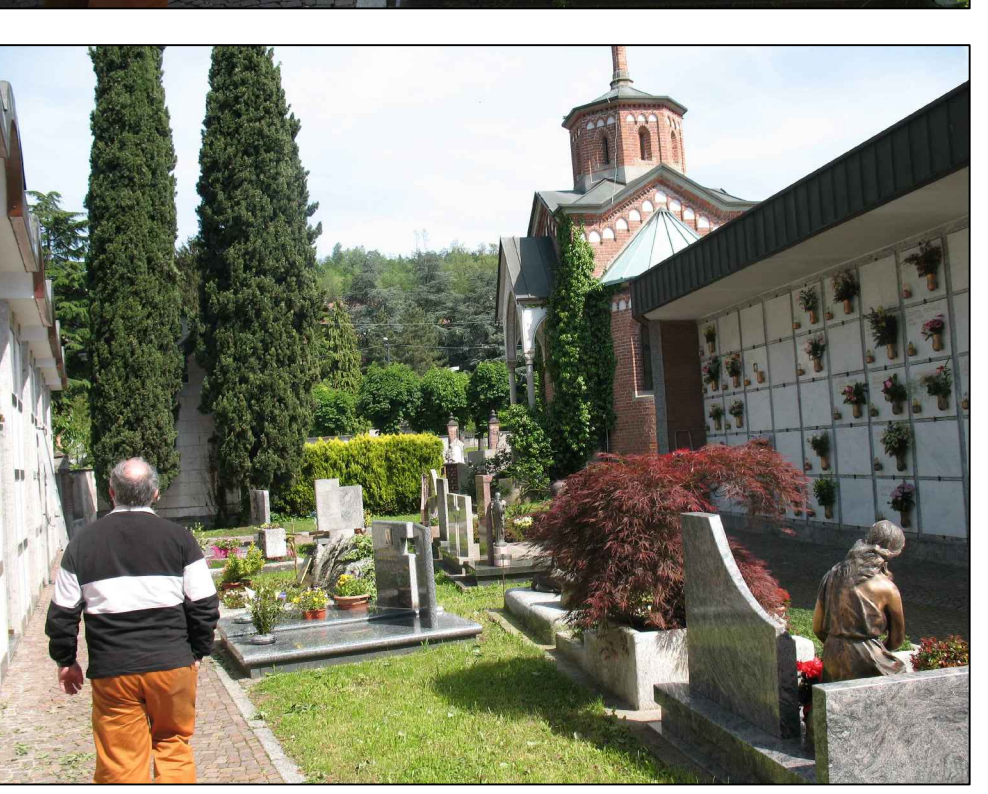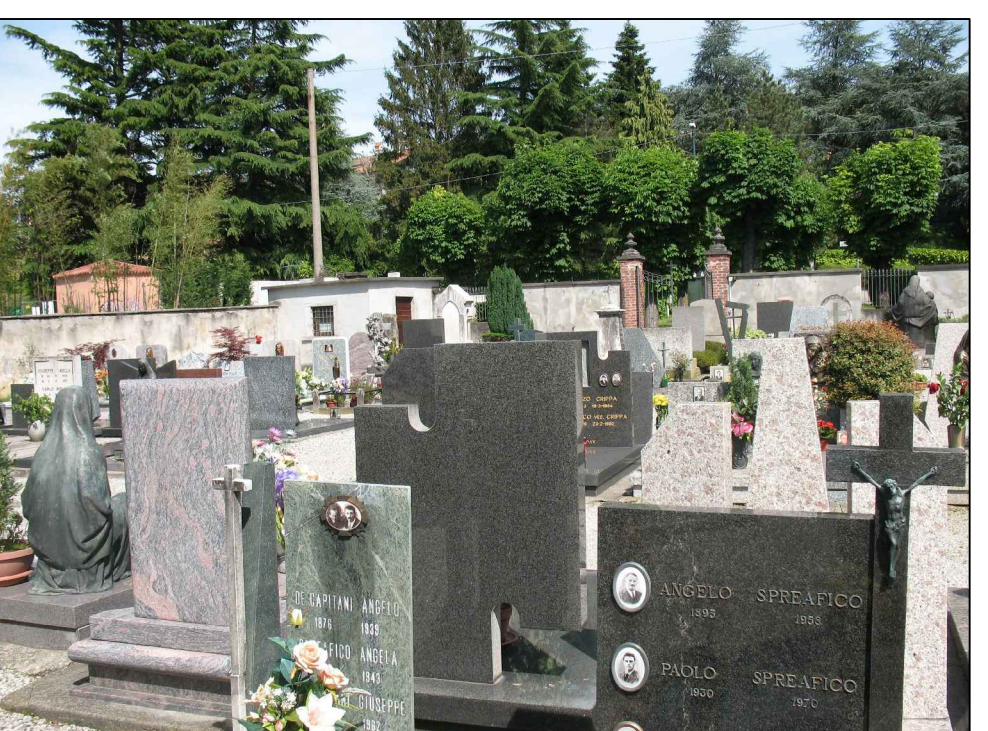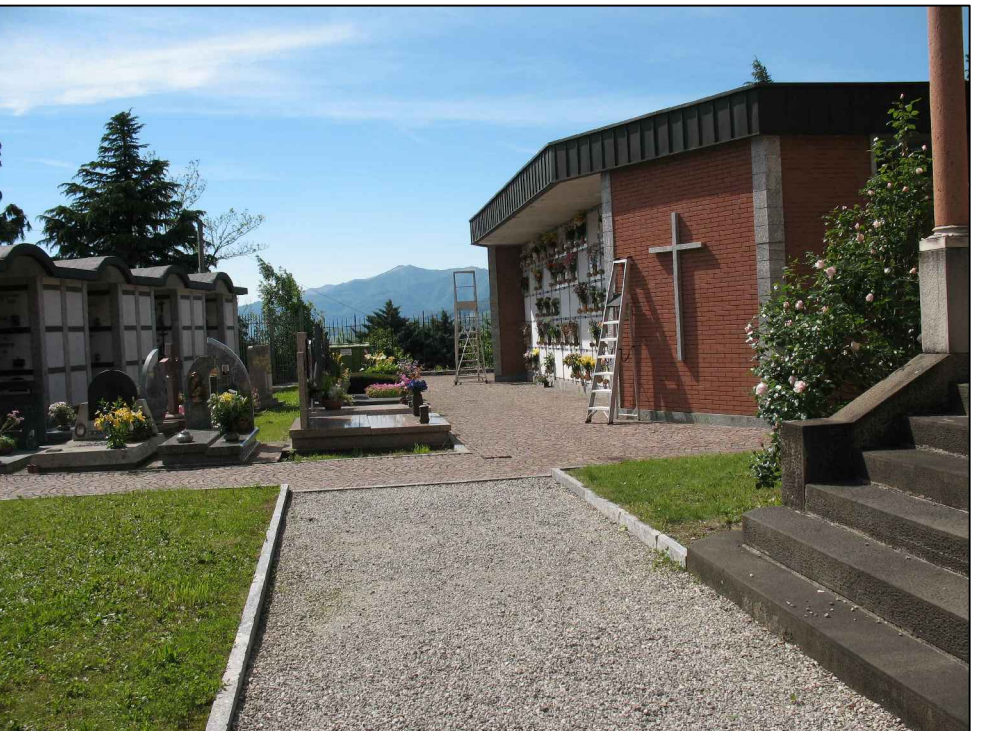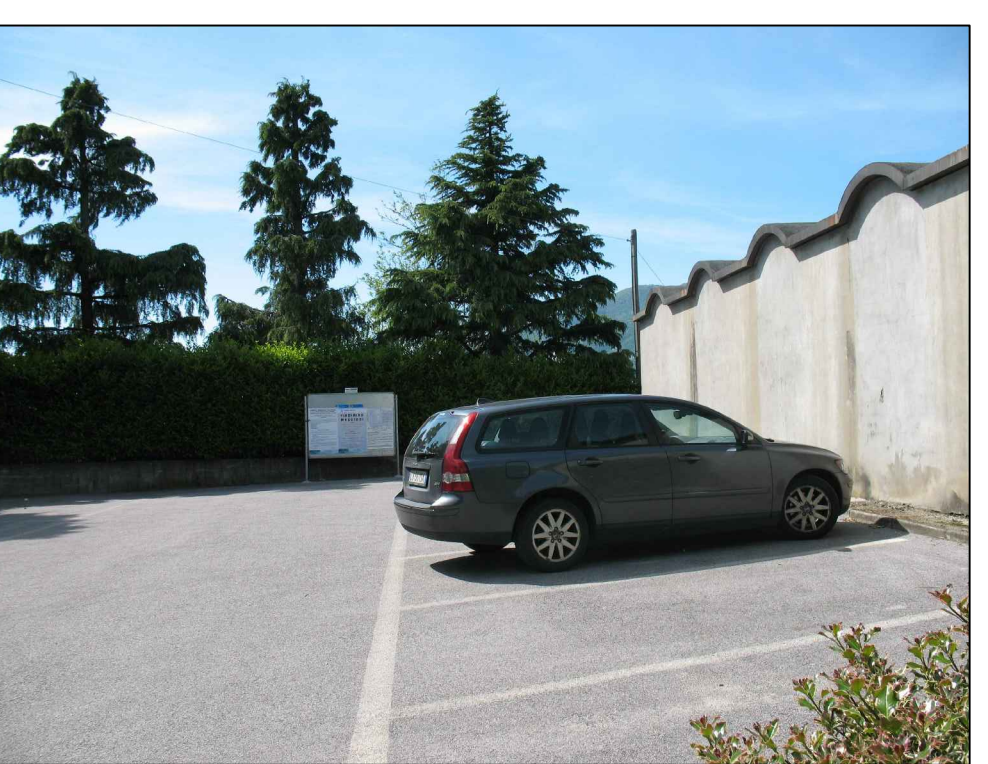

planimetria stato di fatto - fascia di rispetto cimiteriale nel P.R.G. vigente - scala 1:2000

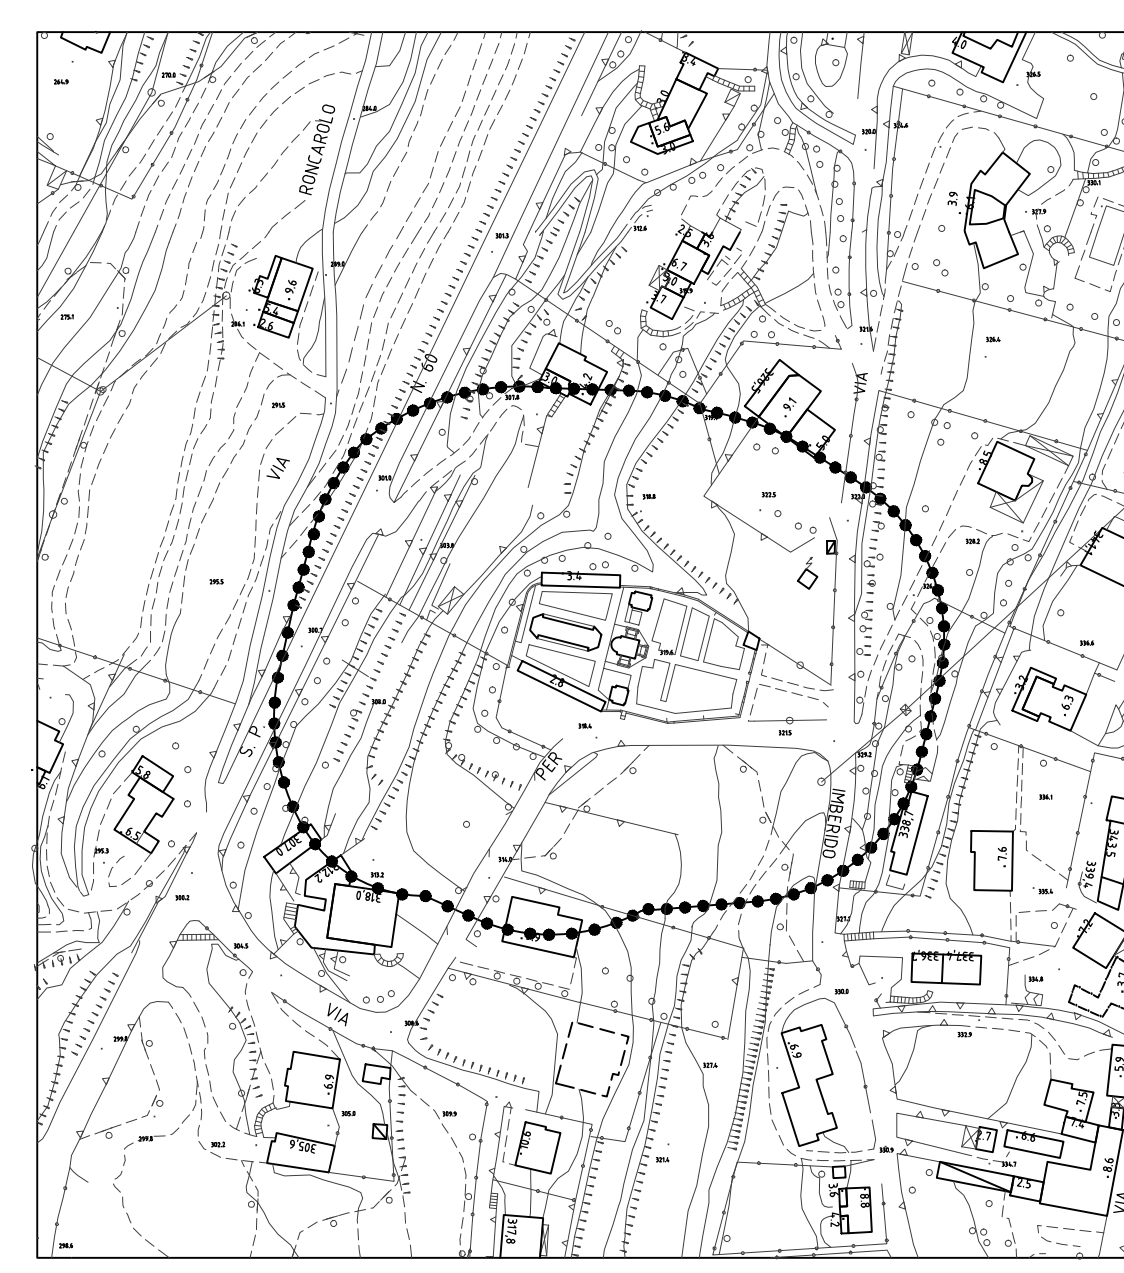

planimetria stato di fatto con effettiva fascia di rispetto cimiteriale secondo decreto 10/01/1959 del prefetto Provincia di Como e decreto 18/12/1965 dell'ufficio medico provinciale di Como - scala 1:2000

DIEGO TOLUZZO ARCHITETTO
3, Via del Prof. 2389 Santa Maria Bv., Lecco, tel. 039/501140, fax 039/999040
ord. arch. Lecco n.158, c.f. TLZ DGI 82P30 P205P, p.iva 01465970133

Comune di Oglio
Piano Regolatore Cimiteriale
Cimitero di Imberido - stato di fatto

estratto di mappa, aerofotogrammetrico, PRG
planimetria
pianta individuazione tombe e campi
documentazione fotografica