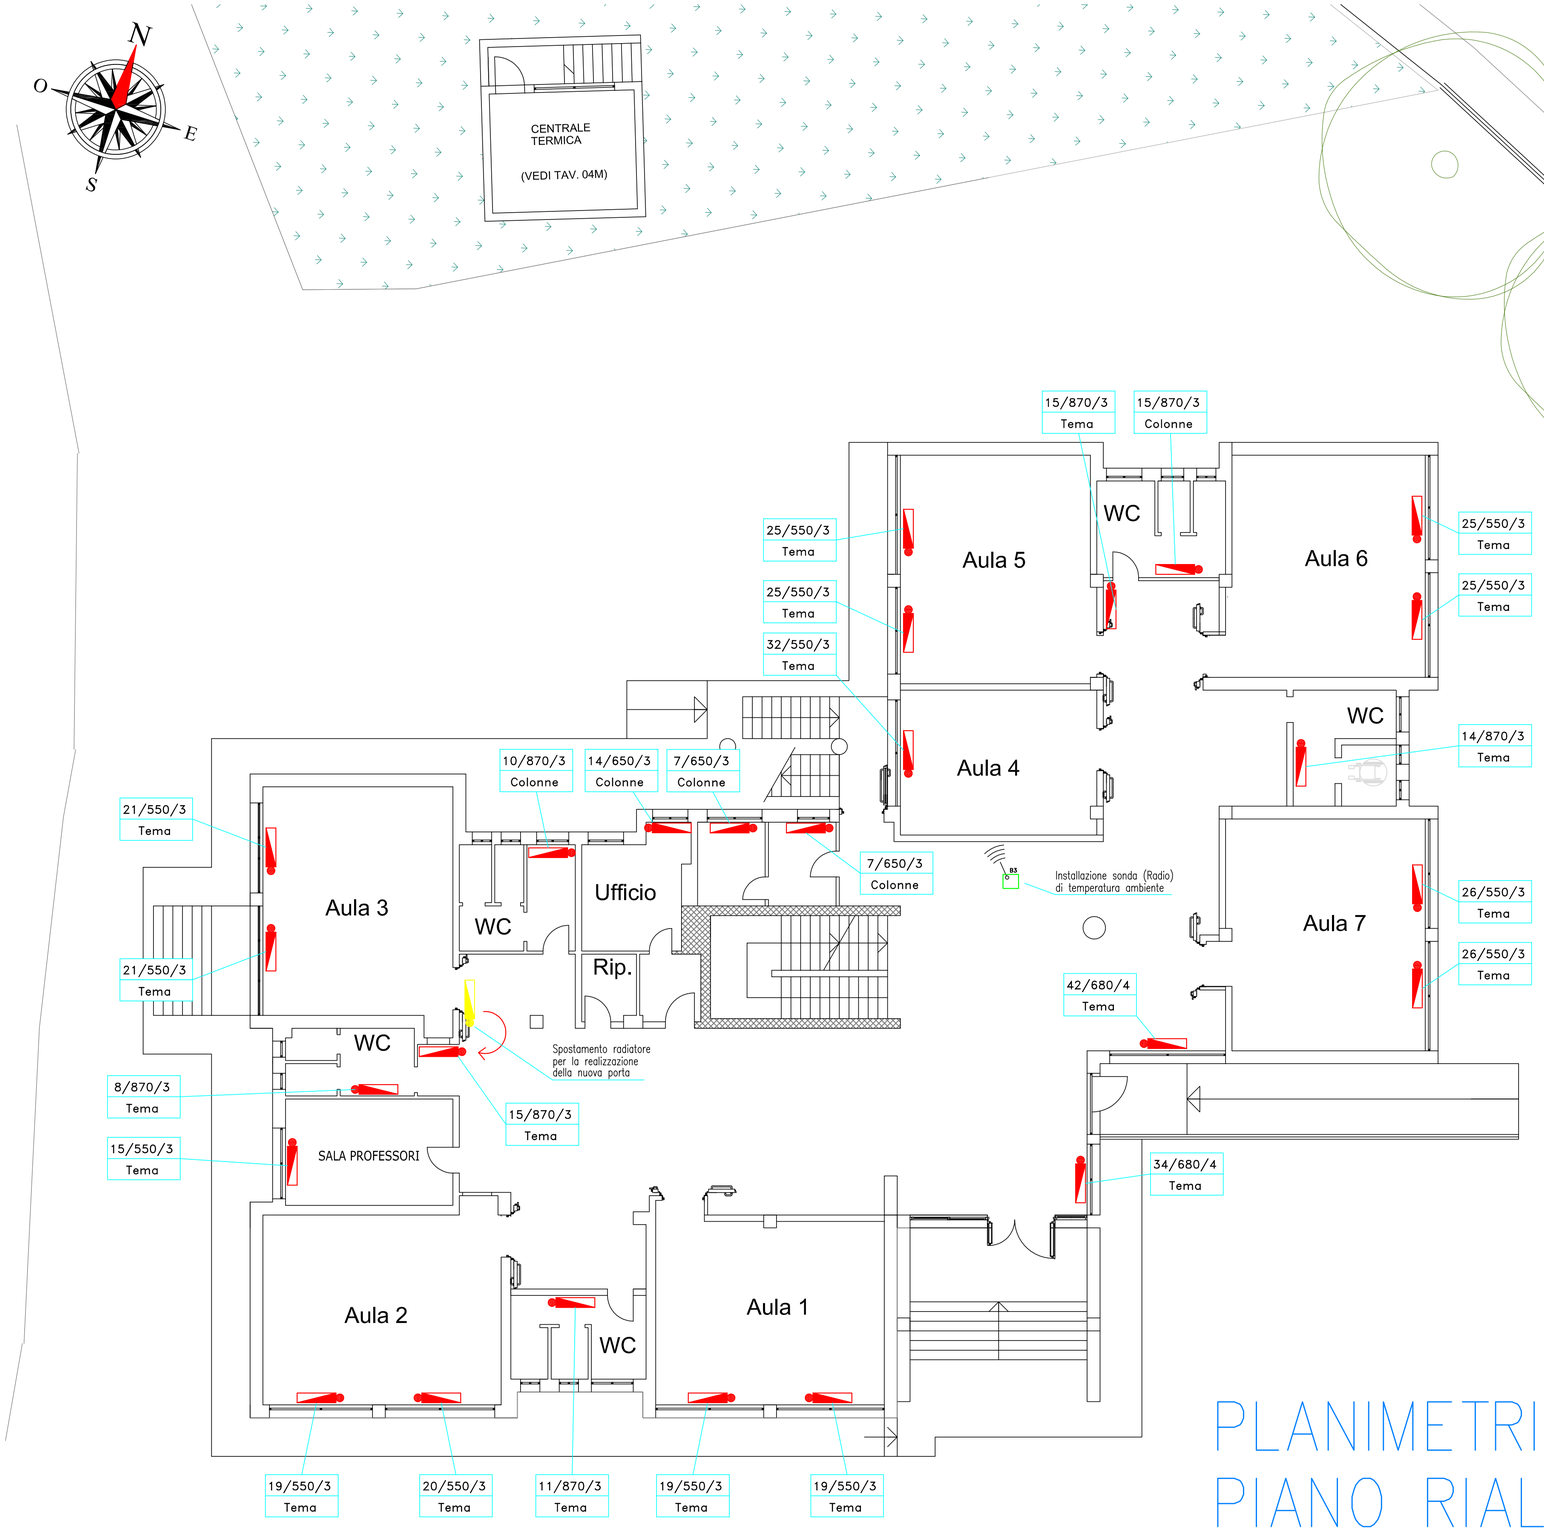

LEGENDA

Radiatori esistenti

PLANIMETRIA PIANO RIALZATO

IL COMMITTENTE

IL PROGETTISTA

ORDINE DEGLI INGEGNERI DELLA PROVINCIA DI VARESE - Dott. Ing. BASTON ALBERTO n. 1171

data rilascio 02/02/2018	disegnato LS	responsabile AB
aggiornamento	disegnato	responsabile
file Tav. 01M	stabile 2015	arch.
responsabile commessa Ing.Baston		

Studio ETA Engineering

PROGETTAZIONE IMPIANTISTICA ELETTRICA – TERMOTECNICA – ANTINCENDIO

Via Crespi, 89 – 21056 Induno Olona (VA) – tel. 0332/840006

E-mail: studioeta.engineering@gmail.com

tavola 01M

committente: COMUNE DI CASTRONNO – VA
Piazza del Comune, 1 – Castronno (VA)

argomento: ELETTRICO

scala: 1:100

denominazione progetto: Riqualificazione energetica impianto di riscaldamento
Scuola Primaria "Pascoli" Via Monte Grappa, 7 – Castronno (VA)

denominazione tavola: Pianta piano rialzato con caratteristiche e disposizione corpi scaldanti