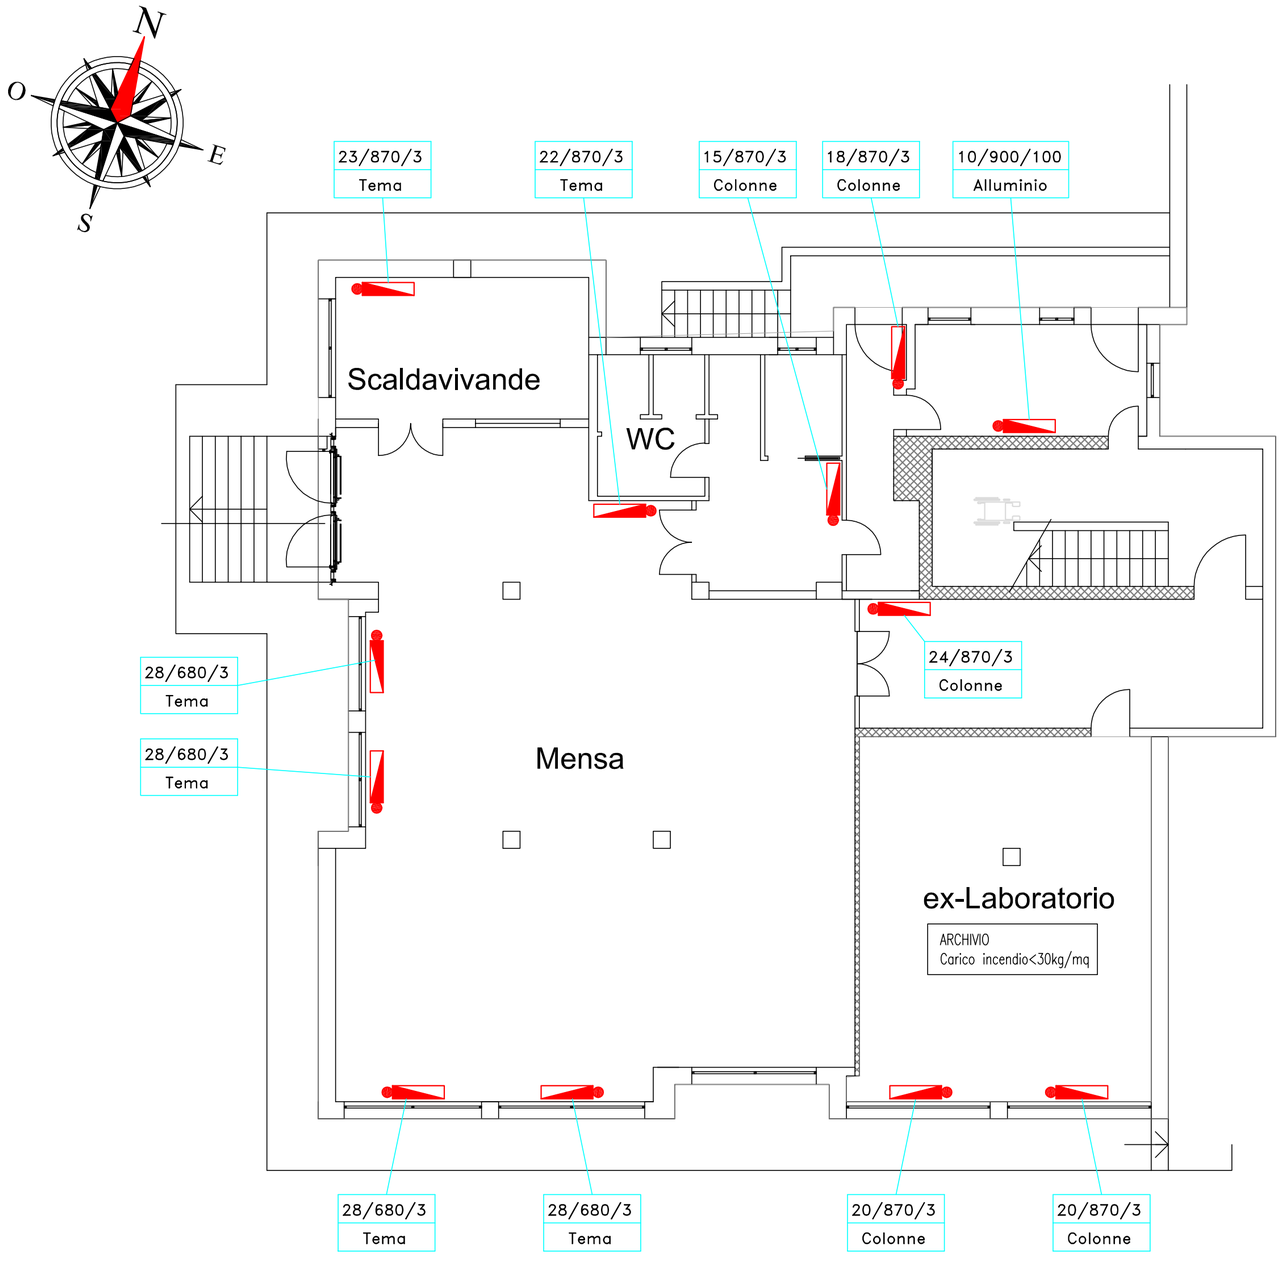

LEGENDA

Radiatori esistenti

PLANIMETRIA PIANO SEMINTERRATO

IL COMMITTENTE

IL PROGETTISTA

Dott. Ing. BASTON ALBERTO n. 1171 — Ordine degli Ingegneri della Provincia di Varese

data rilascio 02/02/2018	diseg. LS	resp. AB
aggiornamento	diseg.	resp.
file Tav. 03M	stabile 2015	arch.

responsabile commessa
Ing.Baston

tavola
03M

Studio ETA Engineering
PROGETTAZIONE IMPIANTISTICA ELETTRICA – TERMOTECNICA – ANTINCENDIO
Via Crespi, 89 – 21056 Induno Olona (VA) – tel. 0332/840006
E-mail: studioeta.engineering@gmail.com

committente
COMUNE DI CASTRONNO – VA
Piazza del Comune, 1 – Castronno (VA)

argomento
ELETTRICO

scala
1:100

denominazione progetto
Riqualificazione energetica impianto di riscaldamento
Scuola Primaria "Pascoli" Via Monte Grappa, 7 – Castronno (VA)

denominazione tavola
Pianta piano seminterrato con caratteristiche e disposizione corpi scaldanti