

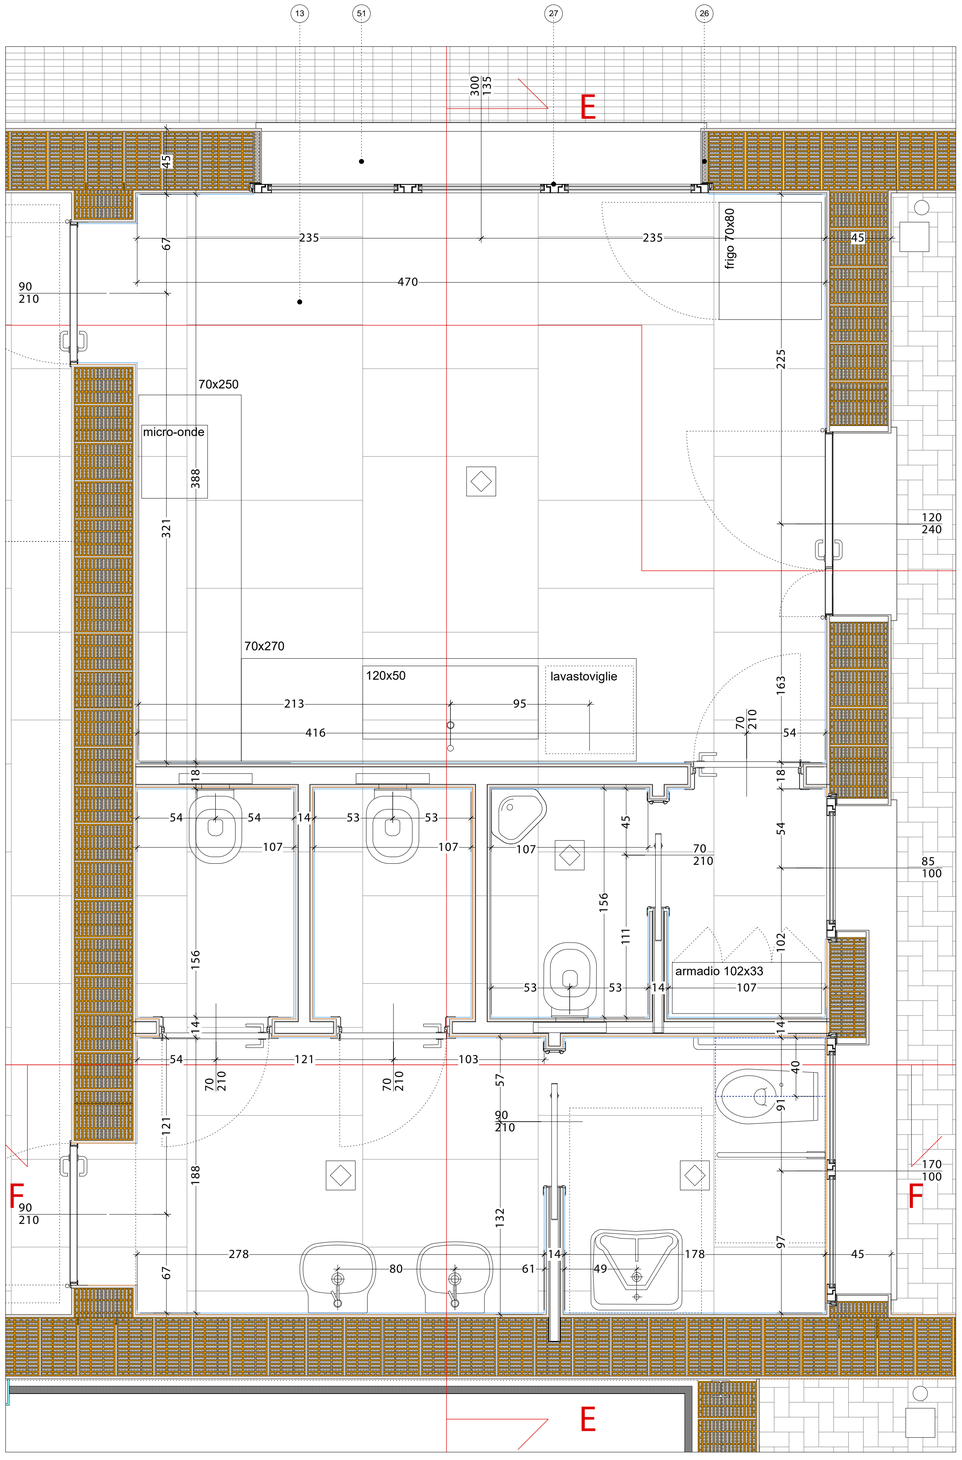


Pianta locali di servizio

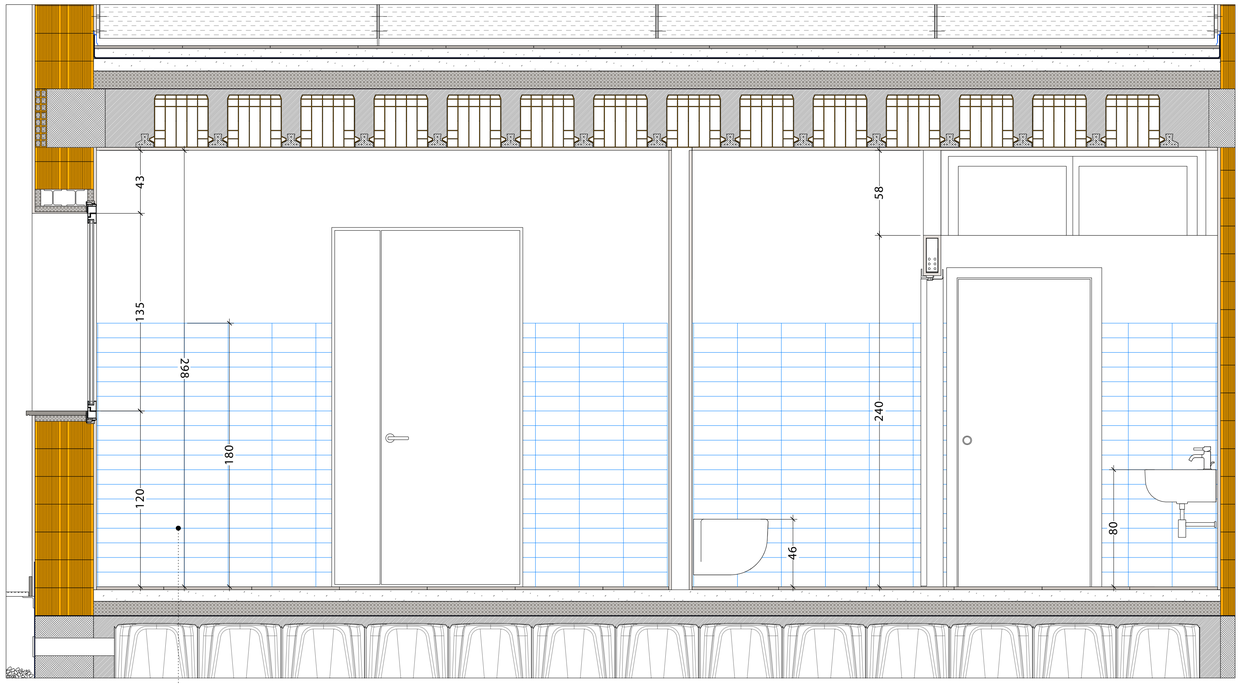

Sezione E-E

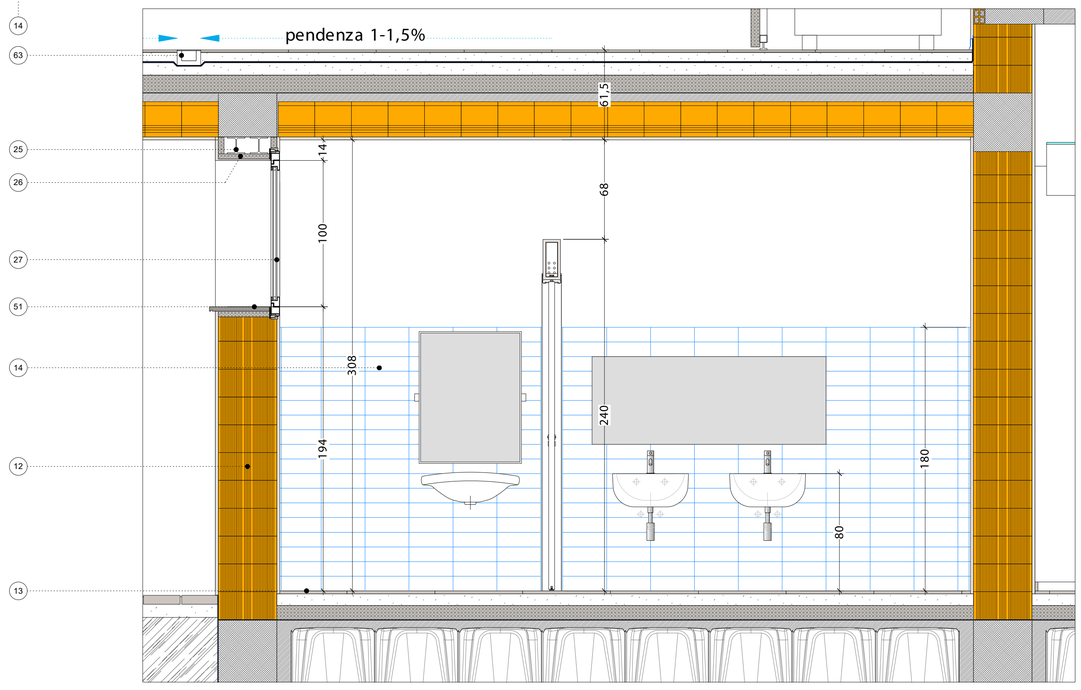

Sezione F-F

rev.	data	aggiornamento

Legenda

1 _ finitura ad intonaco per esterni colore chiaro a campione
2 _ isolamento con doppia guaina sp 4+4 mm
3 _ strato di ghiaia sp 5 cm
4 _ massetto di pendenza in cls alleggerito tipo Lecacem classic sp. 10-12 cm
5 _ pannello in poliuterato tipo STérnite GTE sp 12 cm
6 _ barriera al vapore in fogli di polietilene
7 _ solaio in laterocemento
8 _ struttura in c.a.
9 _ controsoffitto pendinato in cartongesso lastra sp. 12,5 mm
10 _ controsoffitto pendinato con pannelli acustici in lana di roccia finiti a stucco sp. 4 cm
11 _ finitura ad intonaco a gesso per interni colore a campione
12 _ muratura portante in laterizio coibentato tipo Normablock più CAM 540 sp totale 44 cm
13 _ pavimento in gres dim 60*120 cm e 120*120 cm
14 _ rivestimento in ceramica dim 10*30 cm
15 _ massetto di sottofondo in cls
16 _ pannello in poliuterato tipo STérnite GTE sp 10 cm
17 _ vespaio ad igloo
18 _ magrone
19 _ terreno
20 _ copertine e rivestimenti in lamiera zincata e verniciata
21 _ griglia parafoglie
22 _ bocchettone scarico
23 _ cassetta in lamiera zincata verniciata colore RAL a campione con troppopieno
24 _ pluviale in lamiera zincata verniciata colore RAL a campione
25 _ voltini con travi IHE
26 _ pannello isolante termico tipo Aeropan sp 40 mm
27 _ serramenti esterni in alluminio preverniciato colore RAL a campione
28 _ soglia in beola grigia sp 30 mm
29 _ struttura portante griglia in ferro zincato
30 _ griglia in ferro zincato antitacco
31 _ profilo staccagoccia in lamiera zincata
32 _ tubo PVC diam 100 per aerazione vespaio
33 _ tubo PVC per smaltimento acque nere e pluviali
34 _ tubo PVC per drenaggio terreno
35 _ struttura rete stirata in ferro zincato
36 _ rete stirata in ferro zincato
37 _ pavimento in gres antigelivo dim 30*30 cm
38 _ lastra in cartongesso tipo Diamant.ext. + GKF int.
39 _ isolante parete lana di roccia sp. 60 mm
40 _ lastra in cartongesso tipo Diamant.int. + GKB est.
41 _ controsoffitto pendinato in pannelli modulari dim 60*60 cm
42 _ nicchia rivestita in mdf laccato opaco colore RAL a campione
43 _ pavimento in battuto di cemento
44 _ rivestimento lavatoio in ceramica fromato 20*20 cm
45 _ miscelatore lavatoio a parete
46 _ scarico lavatoio con griglia lineare
47 _ struttura lavatoio in mattone doppio dim 12*12*24 cm con finitura ad intonaco
48 _ copertina in mdf laccato opaco colore RAL a campione
50 _ lucernari con serramenti dim 160*94 cm
51 _ davanzali in beola grigia sp 3 cm
52 _ zoccolino esterno in beola grigia h 10 cm
53 _ pavimentazione in autobloccanti dim 10,5*21 cm
54 _ cordoli in cls colore grigio
55 _ parti a verde
56 _ giunto strutturale
57 _ getto di riempimento igloo in cls
58 _ scala esterna con struttura in ferro zincato, pedate in lamiera mandorlata, parapetto con bacchette in ferro zincato e corrimano in pvc
59 _ struttura in ferro zincato e tamponamenti in pannelli coibentati
60 _ riscaldamento a pavimento
61 _ sottofondo autolivellante
62 _ pannelli di tamponamento travi perimetrali in polistirene espanso estruso
63 _ canalina in cls per raccolta acqua piovana e griglia in ferro zincato
64 _ parete in lastre tipo acquapanel con coibentazione in lana di roccia sp totale 10,5 cm

Finanziato dall'Unione europea NextGenerationEU

Comune di Albiolo

via San Francesco, 2

22070 Albiolo (CO)

Progetto di riqualificazione del compendio immobiliare di via Indipendenza in Albiolo (CO)
Fase 1 _ Costruzione nuova mensa scolastica

CIG 8219395B51

Progetto architettonico
3A+P architetti
A.Bortoluzzi _ A.Guidobono Cavalchini
Paola Girola _ Andrea Perego
via luca signorelli, 3 | 20154 milano
3aparch@gmail.com

Progetto strutturale
SBF STUDIO BRAMBILLA FERRARI
via passione, 4 | 20122 milano

Progetto impianti meccanici
studio associato di ingegneria FERRERO - ANTONINI
via claudio debussy, 8 | 20147 milano

Progetto impianti elettrici
studio tecnico BELLOTTI
via matteo bandello, 20 | 20123 milano

Progetto antincendio
LURASCHI & ASSOCIATI
via matteo bandello, 20 | 20123 milano

emissione

Progetto esecutivo

contenuto tavola

Pianta locali di servizio
Sezioni E-E e F-F

cod.

ALB_3PE_C_06_0

data 05.08.2021

scala 1:20

tavola 06