MASSIMO RIGAMONTI

Valeria Zanotta
Architetto

Studio Tecnico Geometra

COMUNE DI BULCIAGO
PROVINCIA DI LECCO

PIANO URBANISTICO PER LO SFRUTTAMENTO EDIFICATORIO DELLE AREE INCLUSE NELL'AMBITO CONTRASSEGNATO CON LA LETTERA "E" NELLA CARTOGRAFIA E NELLE N.T.A. DEL VIGENTE P.G.T.

I PROGETTISTI

LA PROPRIETA'

TAVOLA N. 16

DATA

PROGETTO (EDIFICIO PUBBLICO)
PIANTA PIANO TERRENO scala 1:200
SEZIONE scala 1:200

IMMOBILIARE LA TORRETTA S.R.L.
23807 MERATE (LC) via Montegrappa Fraterno Colombo, 6 tel. - C.F. P.IVA: 03762680138
Capitale sociale Euro 100.000,00 interamente versato
Registro Imprese di Lecco n. 03762680138 - R.E.A. n. LC-336369

PIANTA PIANO TERRENO

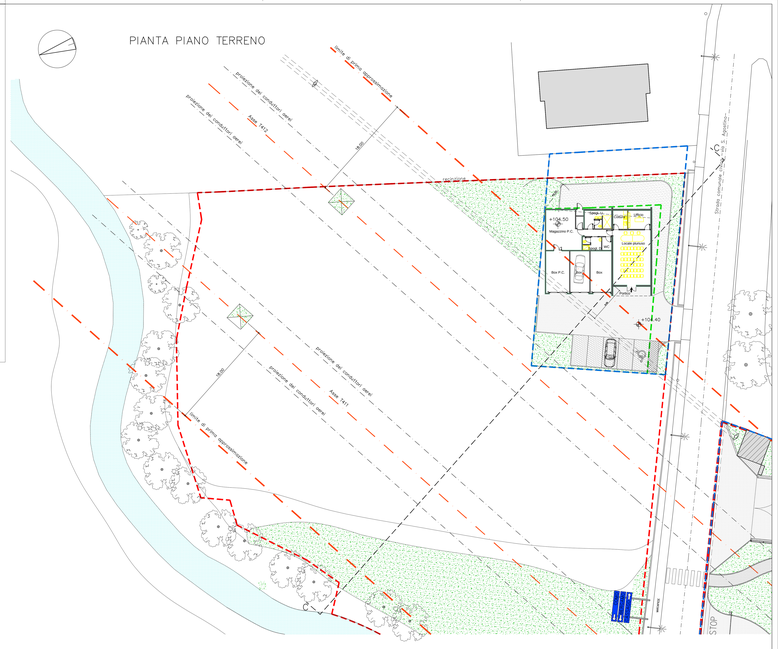

LEGENDA

- PERIMETRO AREA AMBITO DI TRASFORMAZIONE "E"
- PERIMETRO AREA DI PROPRIETA' IMMOBILIARE LA TORRETTA S.R.L.
- POLIGONO DI SCORRIMENTO EDIFICI IN PROGETTO
- EDIFICI ESISTENTI
- PAVIMENTAZIONE IN ASFALTO
- PAVIMENTAZIONE IN MASSELLI AUTOBLOCCANTI CARRABILI
- SUPERFICIE DRENANTE CON FINITURA IN GHIAIETTO
- SUPERFICIE DRENANTE SISTEMATA A PRATO
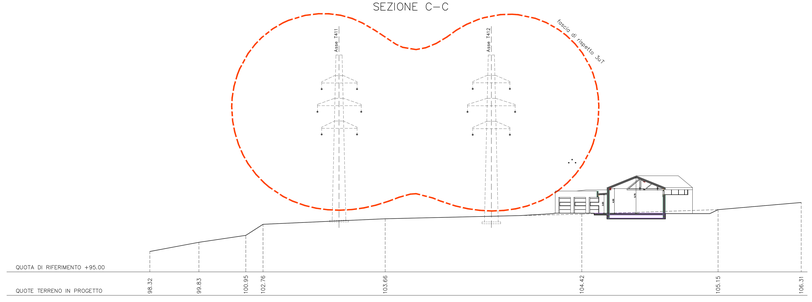
SEZIONE C-C