FABBRICATO "A"

Pianta Piano Terra - 1:100

VERIFICA SUPERFICI AERO-ILLUMINANTI								
	Destinazione d'uso	Superficie locale mq.	Superficie minima finestra mq.	Superficie finestra mq.	Superficie min. areante mq.	Superficie aerante mq.	Rapporto illuminazione	Rapporto aerazione
Supermarket	Area vendita +ingresso/uscita	923,33	ill. artificiale	ill. artificiale	76,94	92,44	-	1/10
	Bar	53,29	6,66	34,92	6,66	13,08	1/2	1/4
	Magazzino	55,44	6,93	16,84	4,62	7,04	1/3	1/8
	Ufficio	22,20	2,78	19,24	2,78	5,80	1/2	1/4

Locali dotati di impianto di condizionamento e trattamento aria (U.T.A.)

N.B.: Personale presente nell'attività: n. 5 uomini e n. 5 donne

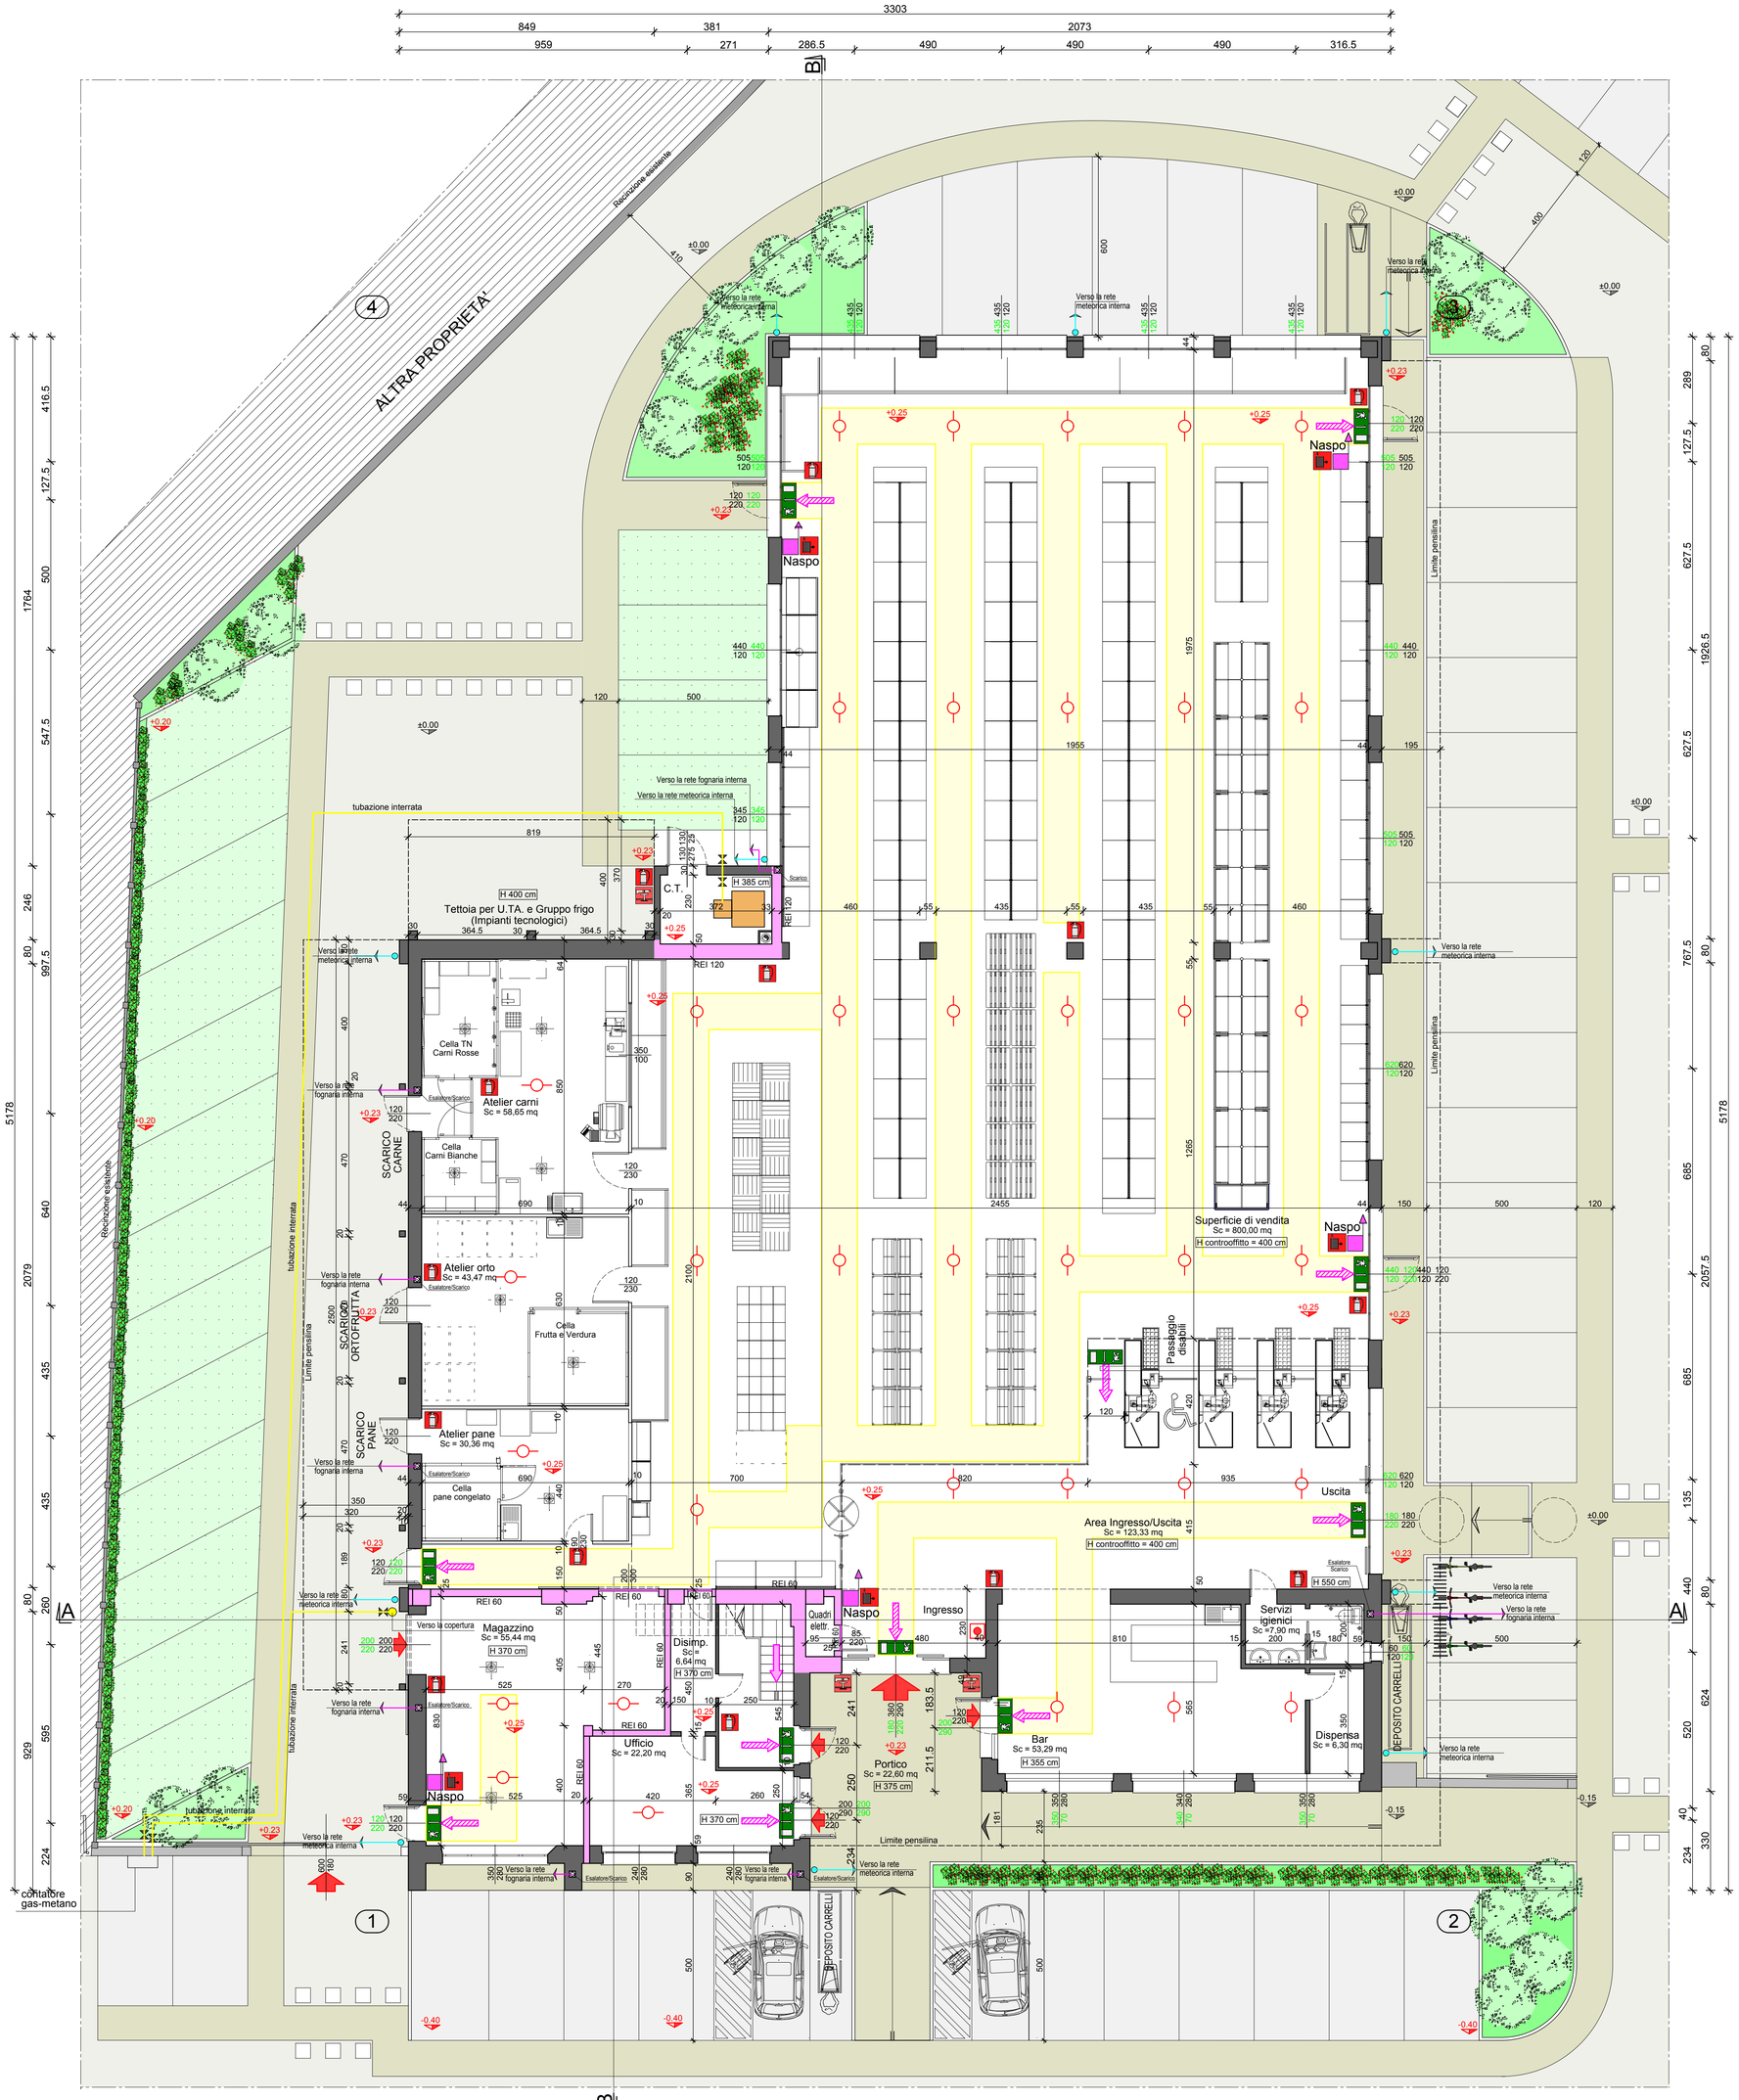

LEGENDA

- Rete fognaria in progetto
- Rete acque meteoriche in progetto
- Rete metano in progetto
- Rete antincendio in progetto
- Muri tagliafuoco
- Percorsi di evacuazione
- Rilevatore di fumo
- Allarme incendio
- Pulsante di sgancio impianto elettrico
- Naspo
- Estintore portatile
- Indicazione Uscita di sicurezza
- Porte/ portone tagliafuoco
- Uscita orizzontale
- Uscita verso il basso
- Uscita verso l'alto
- 100/100 Superficie finestrata
- 100/100 Superficie areante
- ±0.00 Quote esistenti (invariate)
- ±0.00 Quote in progetto

COMUNE DI DOLZAGO

- Provincia di Lecco -

Piano Attuativo

- Via provinciale -

Adottato con Delibera Consiglio Comunale	n°	in data
Pubblicato all'Albo Pretorio	dal	al
Approvato con Delibera Consiglio Comunale	n°	in data

Il Sindaco

Il Segretario

Il Tecnico

I Richiedenti

TECNINVEST S.p.A.
Il Consigliere Delegato

FABBRICATO A - Pianta Piano Terra - Progetto
Scala : 1:100

COORDINAMENTO: ED.IN. EDILINDUSTRIA srl

SEDE LEGALE : 22063 Cantù (CO) Via Vergani, 20 Cod. Fisc. 03435870377 P.IVA 01937330130

DIREZIONE TECNICA: 23847 Molteno (LC) Via Roma,1 Tel. 031-870345 Fax 031-870347

UFFICIO: 22100 Como Via G.Ferrari,4 Tel. 031-301520 Fax 031-3370103 Indirizzo E-MAIL: edin.pi@5151.it

TAVOLA N°: 12

DATA: 25 SET. 2013