FABBRICATO "A"

Pianta Piano Primo - 1:100

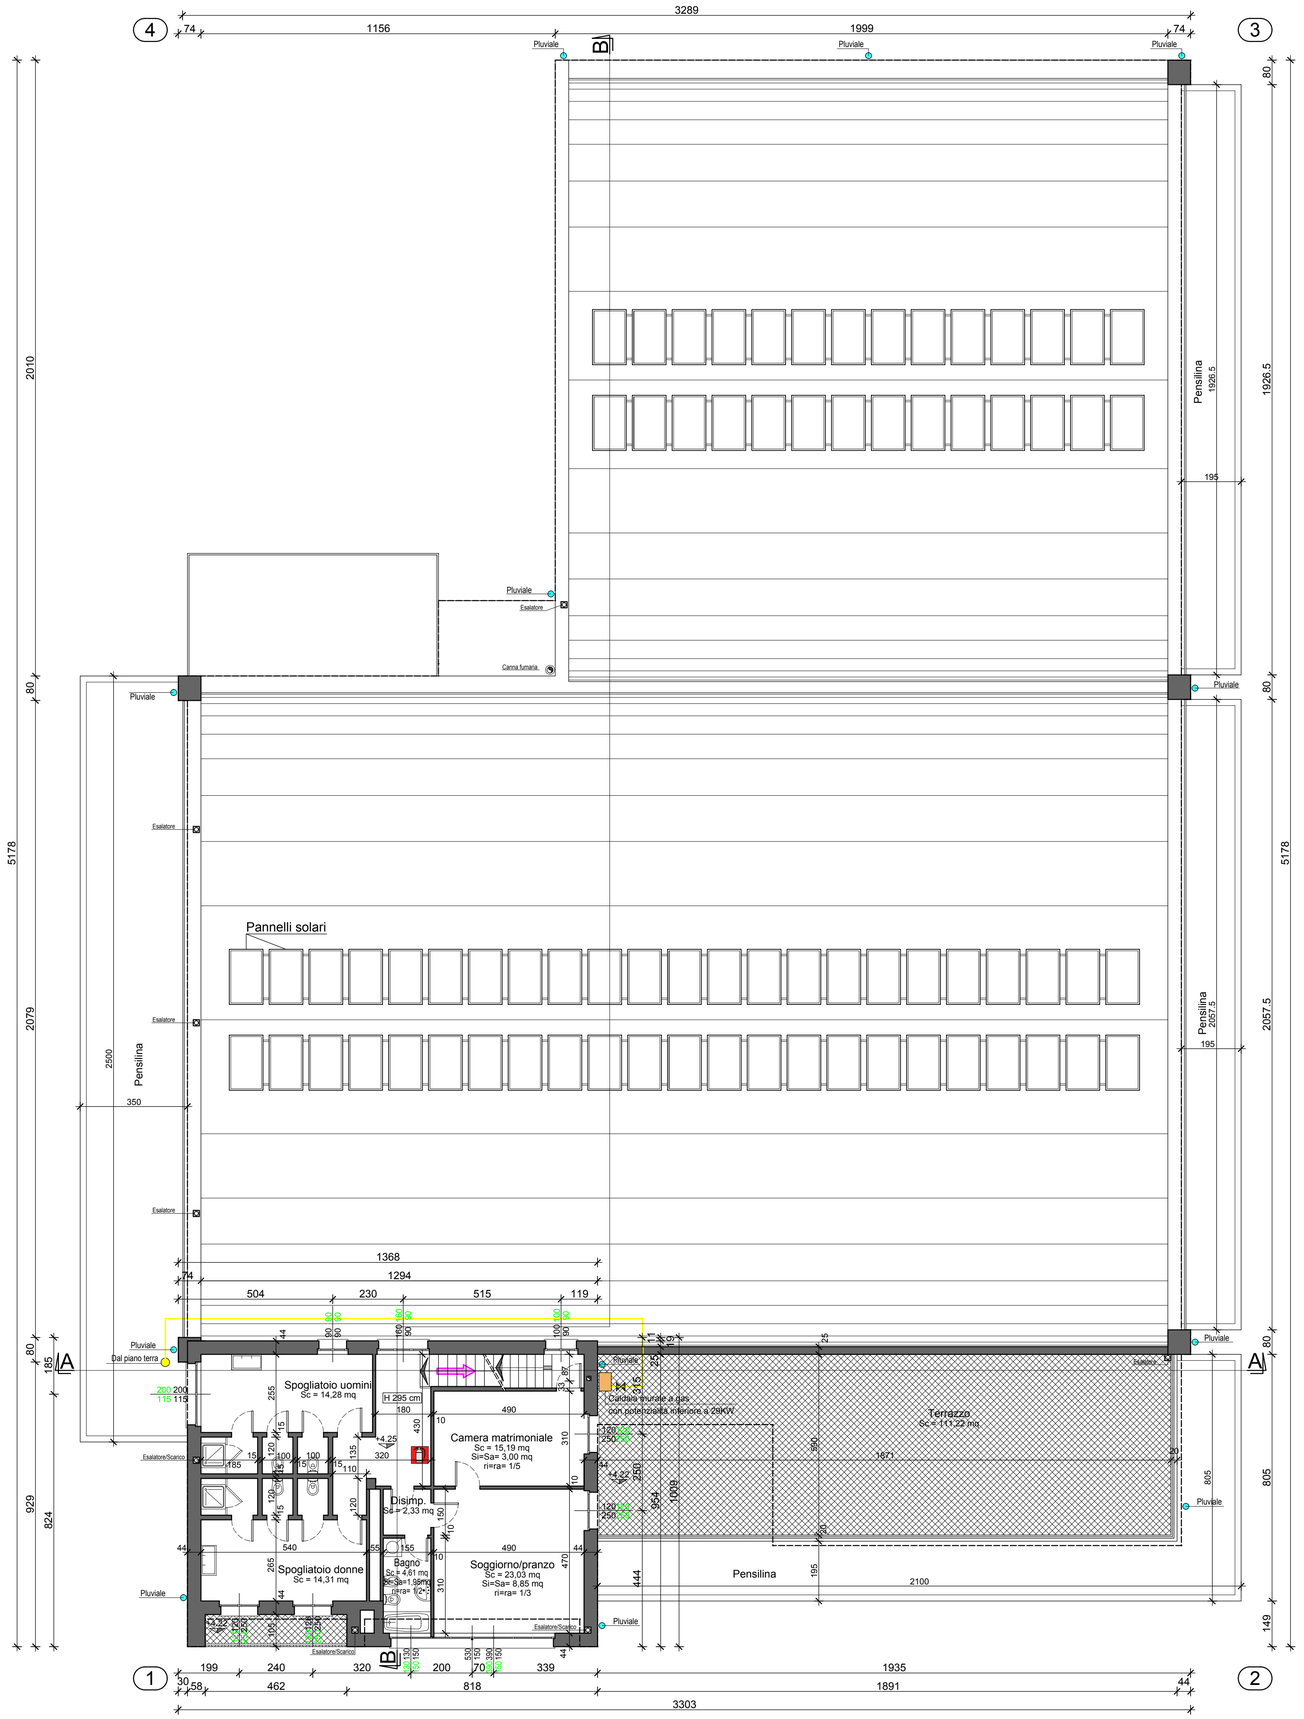

VERIFICA SUPERFICI AERO-ILLUMINANTI								
	Destinazione d'uso	Superficie locale mq.	Superficie minima finestra mq.	Superficie finestra mq.	Superficie min. areante mq.	Superficie aerante mq.	Rapporto illuminazione	Rapporto aerazione
Supermarket	Spogliatoio uomini	14,28	1,79	3,02	1,79	3,11	1/5	1/5
	Spogliatoio donne	14,31	1,79	6,00	1,79	6,00	1/2	1/2
Appartamento custode	Soggiorno / pranzo	23,03	2,88	8,85	2,88	8,85	1/3	1/3
	Camera matrimoniale	15,19	1,90	3,00	1,90	3,00	1/5	1/5
	Bagno	4,61	0,58	1,95	0,58	1,95	1/2	1/2

Locali dotati di impianto di condizionamento e trattamento aria (U.T.A.)

LEGENDA

- Rete metano in progetto
- Estintore portatile
- Uscita orizzontale
- Uscita verso il basso
- Uscita verso l'alto
- Pannello solare
- Pannello fotovoltaico
- 100/100 Superificie finestrata
- 100/100 Superificie areante
- ± 0.00 Quote esistenti (invariate)
- ± 0.00 Quote in progetto

COMUNE DI DOLZAGO

- Provincia di Lecco -

Piano Attuativo

- Via provinciale -

Adottato con Delibera Consiglio Comunale	n°	in data
Pubblicato all'Albo Pretorio	dal	al
Approvato con Delibera Consiglio Comunale	n°	in data

Il Sindaco

Il Segretario

Il Tecnico

I Richiedenti

TENIMVEST S.p.A.

Il Consigliere Delegato

FABBRICATO A - Pianta Piano Primo - Progetto

Scala : 1:100

COORDINAMENTO:

ED.IN. EDILINDUSTRIA s.r.l.

SEDE LEGALE : 22063 Cantù (CO) Via Vergani, 20
Cod. Fisc. 03435870377
P.IVA 01937330130

DIREZIONE TECNICA: 23847 Molteno (LC) Via Roma,1
Tel. 031-870345 Fax 031-870347

UFFICIO: 22100 Como Via G.Ferrari,4
Tel. 031-301520 Fax 031-3370103
Indirizzo E-MAIL: edin.pv@5151.it

TAVOLA N°: 13

DATA: 25 SET. 2013