FABBRICATO "A"

Pianta Copertura - 1:100

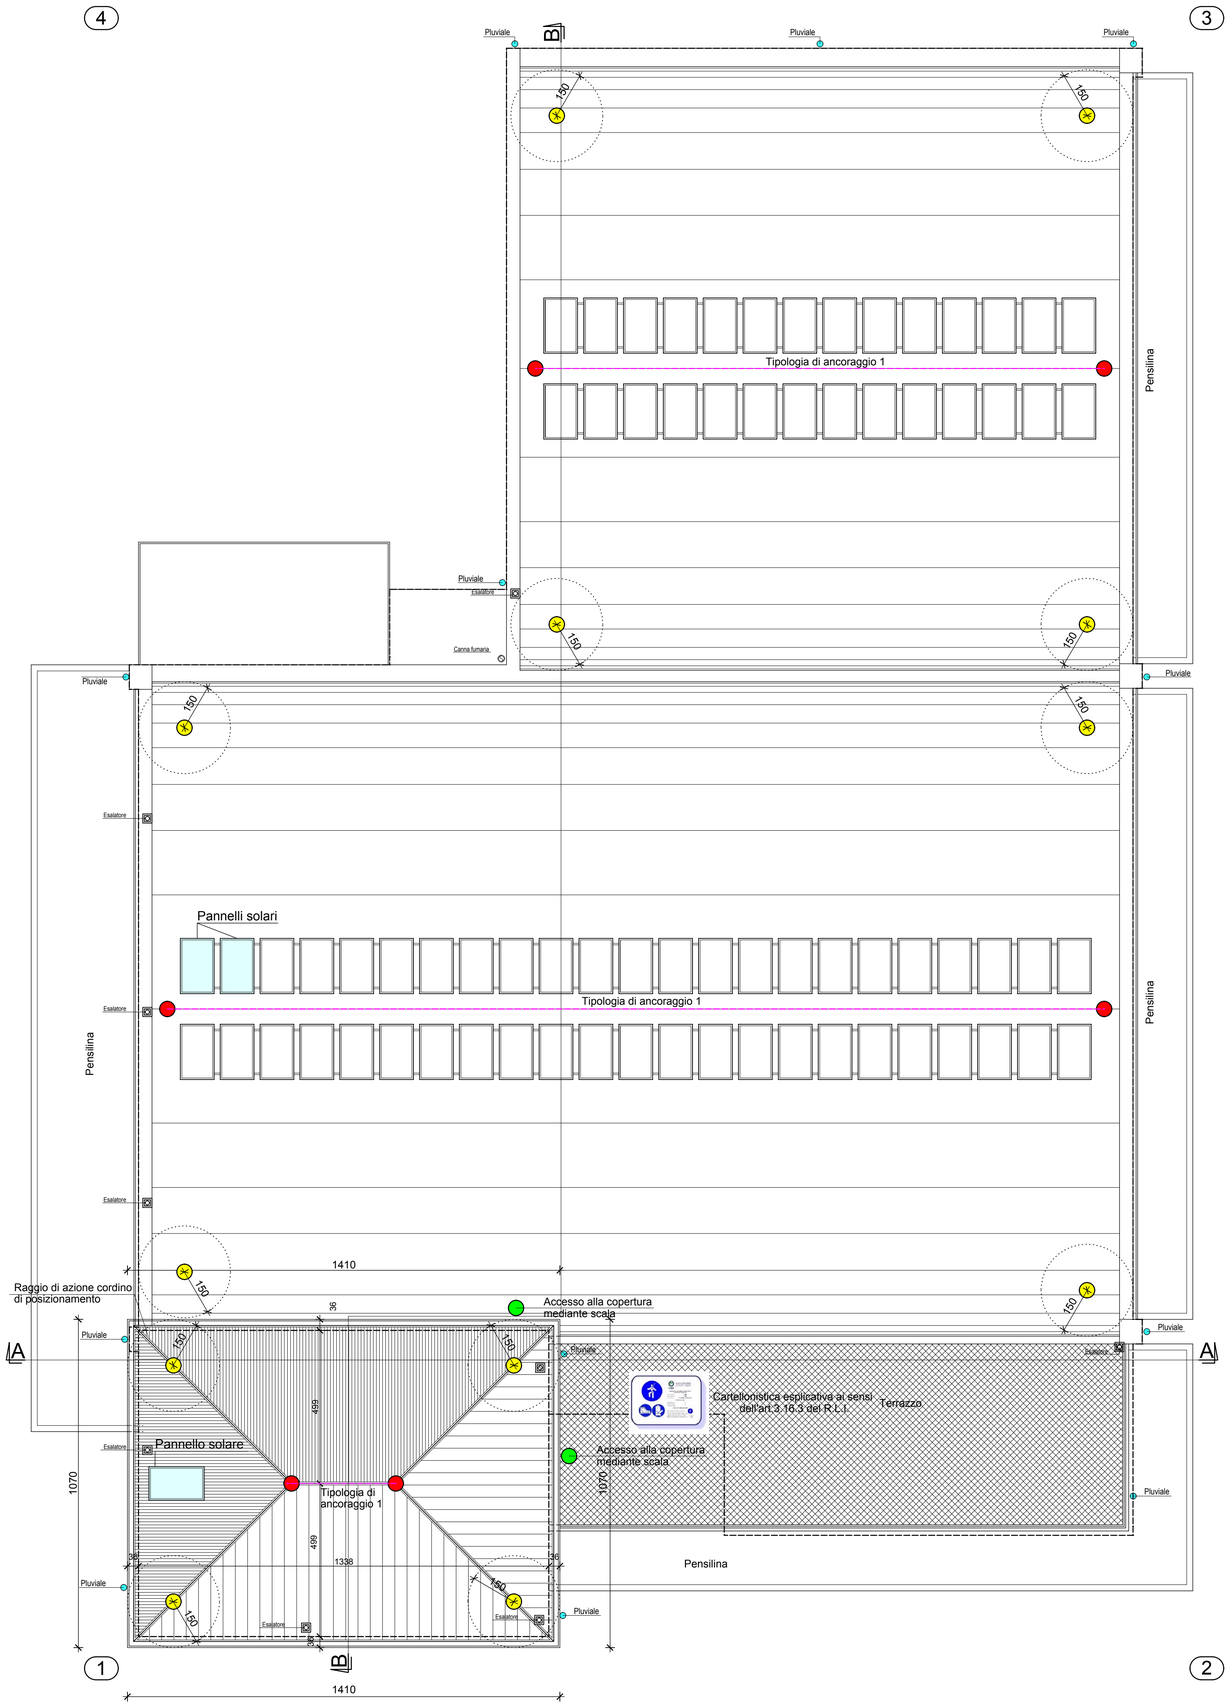

FABBRICATO "A"

Pianta Sottotetto - 1:100

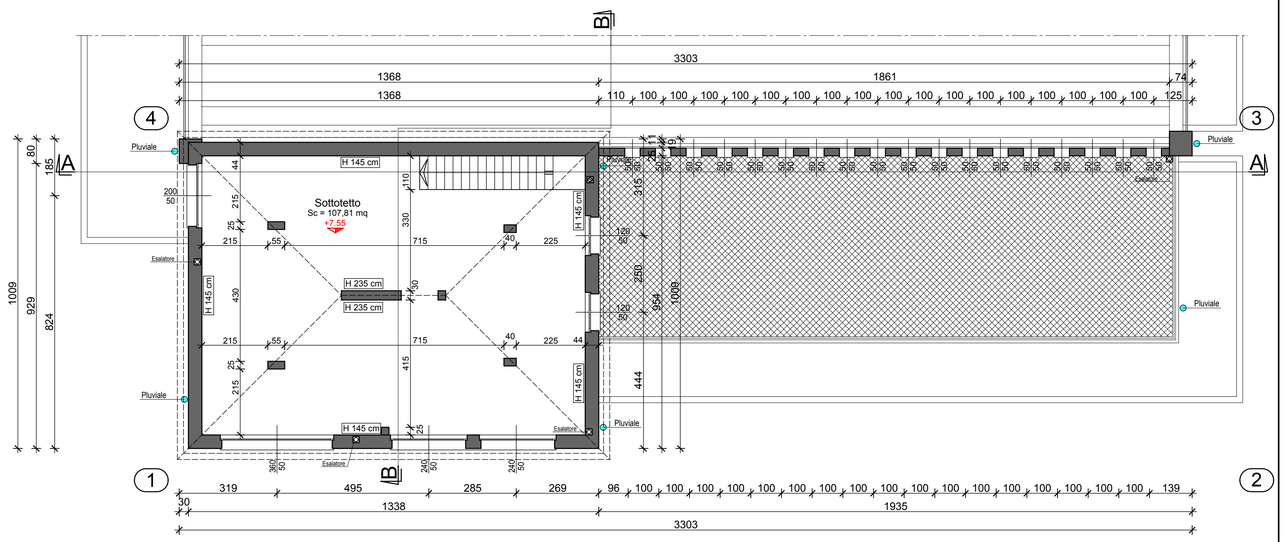

LEGENDA

- Pannello solare
- Pannello fotovoltaico
- 100/100 Superificie finestrata
- 100/100 Superificie areante
- ± 0,00 Quote esistenti (invariate)
- ± 0,00 Quote in progetto

Tipologia di ancoraggio 1

Punto di ancoraggio 1

- Palo con ampia piastra di base quadrata
- Fune di ancoraggio principale con fune di deviazione

Tipologia di ancoraggio 2

Punto di ancoraggio 2

- Aggancio sottotegola

Imbragatura di sicurezza con cordino di posizionamento

Punto di ancoraggio scala mediante ganci sulla stessa

La cartellonistica esplicativa, ai sensi dell'art.3.16.3 del R.L.I., verrà riportata nel fascicolo di manutenzione unitamente alla presente tavola.

Cordino di posizionamento

Cordino estensibile

Scala con ganci per ancoraggio alla copertura con altezza di sporto 100 cm dall'estradosso gronda

Ganci per ancoraggio scala alla copertura

COMUNE DI DOLZAGO

- Provincia di Lecco -

Piano Attuativo

- Via provinciale -

Adottato con Delibera Consiglio Comunale	n°	in data
Pubblicato all'Albo Pretorio	dal	al
Approvato con Delibera Consiglio Comunale	n°	in data

Il Sindaco

Il Segretario

Il Tecnico

I Richiedenti

TENINVEST S.p.A.
Il Consigliere Delegato

FABBRICATO A - Pianta Piano Sottotetto e Copertura - Progetto
Scala : 1:100

COORDINAMENTO:
ED.IN. EDILINDUSTRIA
SEDE LEGALE : 22063 Cantù (CO) Via Vergani, 20 Cod. Fisc. 03435870377 P.IVA 01937330130
DIREZIONE TECNICA: 23847 Molteno (LC) Via Roma,1 Tel. 031-870345 Fax 031-870347
UFFICIO: 22100 Como Via G.Ferrari,4 Tel. 031-301520 Fax 031-3370103 Indirizzo E-MAIL: edin.pi@5151.it

TAVOLA N°: 14

DATA: 25 SET. 2013