FABBRICATO "A"
Pianta Piano Terra - 1:200

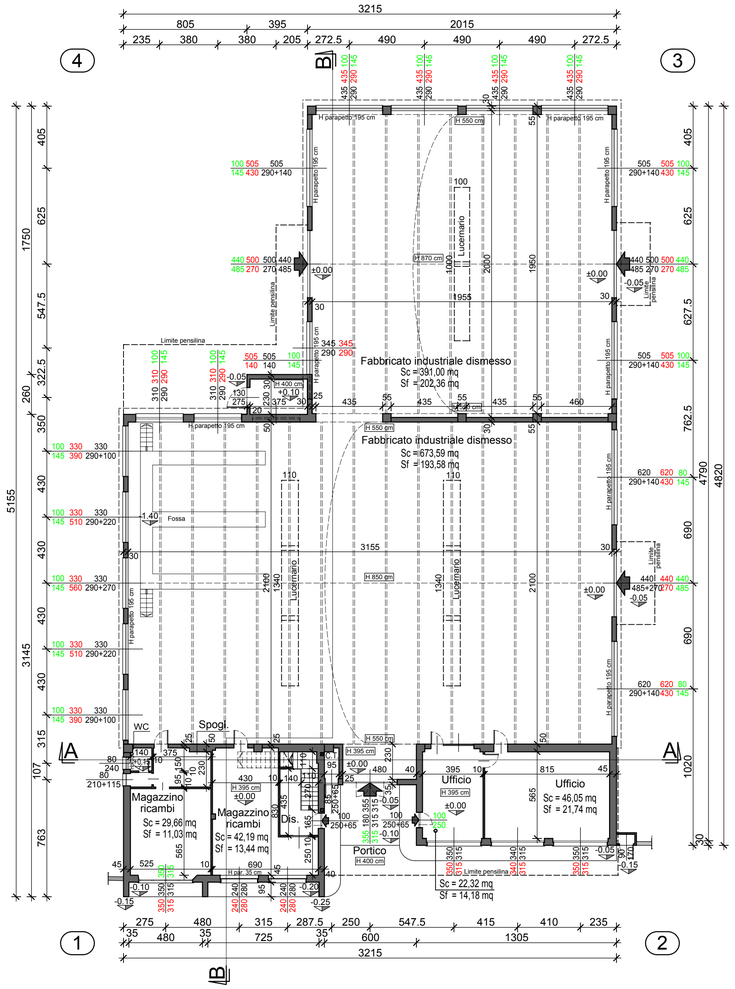

FABBRICATO "A"
Pianta Piano Primo - 1:200

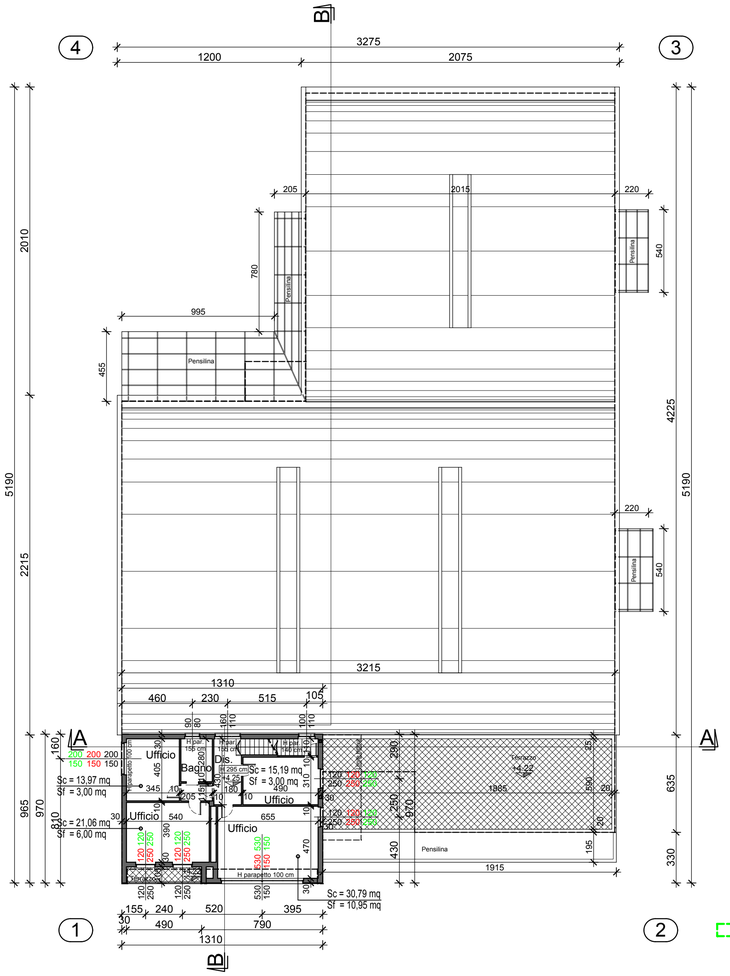

FABBRICATO "A"
Pianta Sottotetto - 1:200

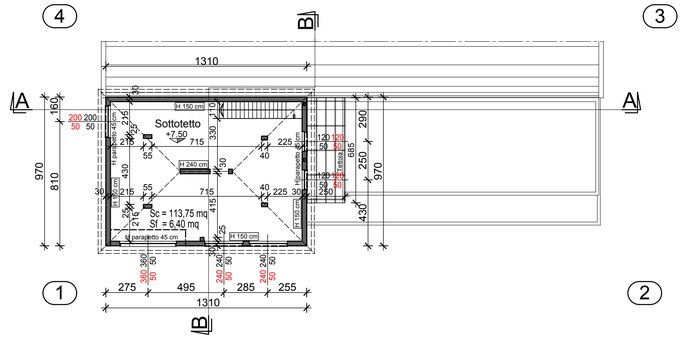

FABBRICATO "A"
Pianta Copertura - 1:200

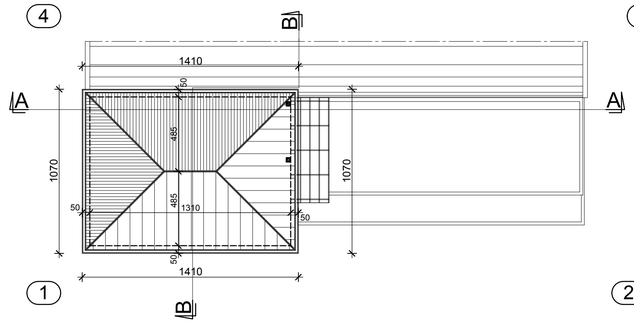

FABBRICATO "B"
Pianta Piano Terra - 1:200

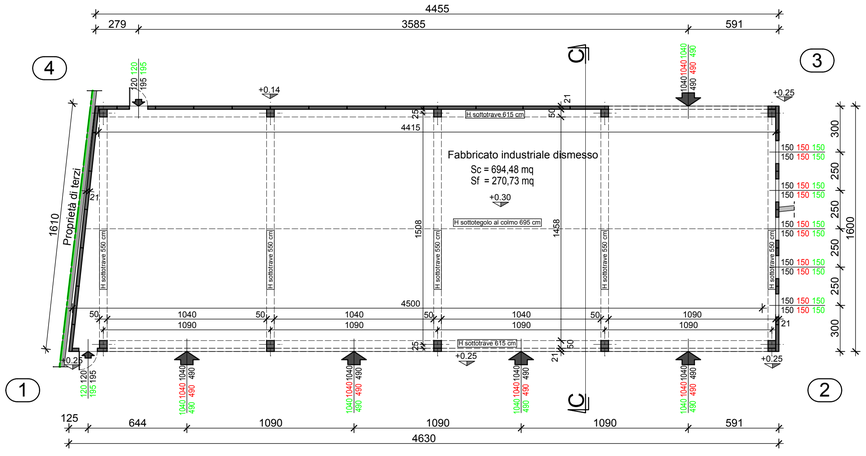

FABBRICATO "B"
Pianta Copertura - 1:200

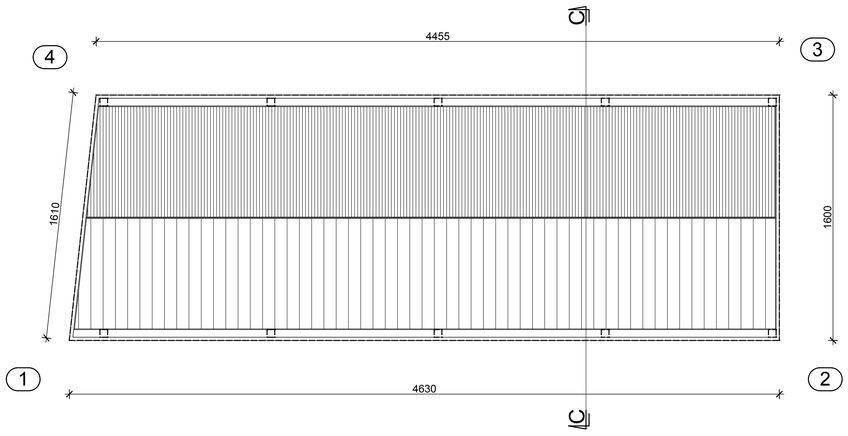

LEGENDA

- Limite di proprietà Teninvest Spa
- Superficie finestrata
- Superficie illuminante
- Superficie areante
- Quote esistenti

COMUNE DI DOLZAGO
- Provincia di Lecco -

Piano Attuativo
- Via provinciale -

Adottato con Delibera Consiglio Comunale	n°	in data
Pubblicato all'Albo Pretorio	dal	al
Approvato con Delibera Consiglio Comunale	n°	in data

Il Sindaco | Il Segretario | Il Tecnico

I Richiedenti
TENINVEST S.p.A.
Il Consigliere Delegato

FABBRICATO A e B - Piante - Stato di fatto
Scala : 1:200

COORDINAMENTO: ED.IN. EDILINDUSTRIA srl
SEDE LEGALE : 22063 Cantù (CO) Via Vergani, 20 Cod. Fisc. 03435870377 P.IVA 01937330130
DIREZIONE TECNICA: 23847 Molteno (LC) Via Roma,1 Tel. 031-870345 Fax 031-870347
UFFICIO: 22100 Como Via G.Ferrari,4 Tel. 031-301520 Fax 031-3370103 Indirizzo E-MAIL: edin.pi@5151.it

TAVOLA N°: 4

DATA: 25 SET. 2013