Planimetria Generale - 1:200

Particolare pozzetto messa a terra 1:10

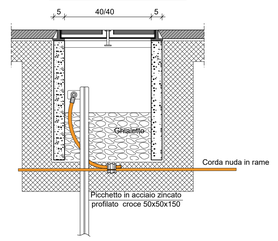

Particolare Attacco motopompa VV.F.

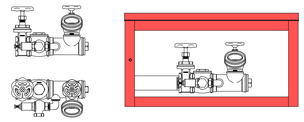

Particolare naspo

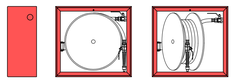

Particolare corpo illuminante esterno 1:10

H palo = 9,00 m

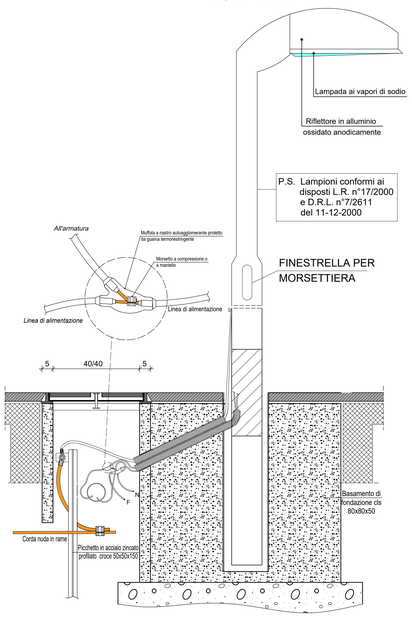

LEGENDA

- Limite di proprietà Teninvest Spa
- Limite di proprietà Tentori Giuseppe
- Limite di proprietà Tentori Giuseppe e Francesco
- Limite di proprietà Amministrazione Comunale
- Edificio esistente di proprietà Teninvest Spa
- Edificio esistente di proprietà Teninvest Spa (INVARIATO)
- Edificio esistente di proprietà Tentori Giuseppe
- Edifici esistenti proprietà di terzi
- +0.00 Quote esistenti (invariate)
- +0.00 Quote in progetto
- Linea metano autorizzata (invariata)
- Linea metano esistente
- Rete idrica e antincendio in progetto
- Rete idrica comunale esistente
- Attacco di mandata autopompa VVF
- Naspo
- Rete Telecom esistente
- Rete Telecom comunale esistente
- Illuminazione esterna su palo autorizzato (invariato)
- Illuminazione esterna su edificio autorizzato (invariato)

COMUNE DI DOLZAGO
PROV. DI LECCO
1 0 LUG. 2015
PROT. N.°
Cat. Classe Fasc.

COMUNE DI DOLZAGO

- Provincia di Lecco -

Variante al Piano Attuativo approvato con Delibera C.C. n. 55 del 19.12.2013

- Via Provinciale 30/32 -

Adottato con Delibera Consiglio Comunale	n°	in data
Pubblicato all'Albo Pretorio	dal	al
Approvato con Delibera Consiglio Comunale	n°	in data

Il Sindaco | Il Segretario | Il Tecnico

I Richiedenti

TENINVEST S.p.A.

Planimetria generale - Rete gas/metano, idrica/antincendio, Telecom, ENEL e illuminazione esterna
Scala : 1:200 - 1:10

COORDINAMENTO: ED.IN. EDILINDUSTRIA

SEDE LEGALE: 22063 Cantù (CO) Via Vergani, 20 Tel. 031.703.111 - P.IVA. 01037451130

DIREZIONE TECNICA: 23841 Molteno (LC) Via Roma,1 Tel. 031.870845 - Fax. 031.870847 Indirizzo E-MAIL: edin.pi@5151.it

TAVOLA N° 11

DATA: AGG. 09.07.2015