FABBRICATO "B"
Pianta Piano Terra - 1:100

FABBRICATO "B"
Pianta Copertura - 1:100

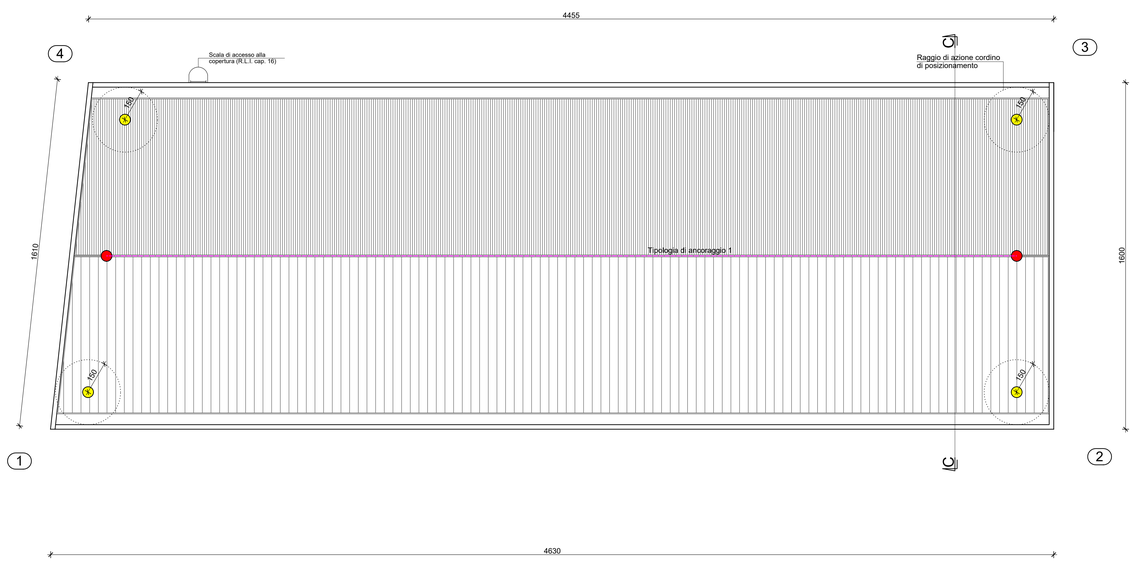

VERIFICA SUPERFICI AERO-ILLUMINANTI									
	Destinazione d'uso	Superficie locale mq.	Superficie totale mq.	Superficie minima finestra mq.	Superficie finestra mq.	Superficie min. areante mq.	Superficie aerante mq.	Rapporto illuminazione	Rapporto aerazione
1	Area vendita +ingresso/uscita	631,50	664,26	83,04	136,26	55,36	58,84	1/5	1/11
2	Magazzino	32,76							
3	Spogliatoio uomini	6,86	22,60	ill. artificiale	ill. artificiale	Ar. artificiale	Ar. artificiale	-	-
4	Spogliatoio donne	7,00							
5	Wc disabili	8,74							

Locali dotati di impianto di condizionamento e trattamento aria (U.T.A.)

Locali dotati di impianto di ventilazione forzata con ricambio d'aria pari a 12Vol/h

N.B.: Personale presente nell'attività: n. 3 uomini e n. 3 donne non contemporanei

LEGENDA

- Rilevatore di fumo
- Allarme incendio
- Pulsante di sgancio impianto elettrico
- Naspo
- Estintore portatile
- Indicazione Uscita di sicurezza
- Uscita orizzontale
- Superifice finestrata
- Superifice areante
- Quote esistenti (invariate)
- Quote in progetto

Tipologia di ancoraggio 1

Punto di ancoraggio 1

- Palo con ampia piastra di base quadrata
- Fune di ancoraggio principale con fune di deviazione

Tipologia di ancoraggio 2

Punto di ancoraggio 2

- Aggancio sottotegola

Imbragatura di sicurezza con cordino di posizionamento

Cordino di posizionamento

Cordino estensibile

La cartellonistica esplicativa, ai sensi dell'art.3.16.3 del R.L.I., verrà riportata nel fascicolo di manutenzione unitamente alla presente tavola.

COMUNE DI DOLZAGO
PROV. DI LECCO
10 LUG. 2015
PROT. N.°
Cat. Classe Fasc.

COMUNE DI DOLZAGO
- Provincia di Lecco -

Variante al Piano Attuativo approvato con Delibera C.C. n. 55 del 19.12.2013
- Via Provinciale 30/32 -

Adottato con Delibera Consiglio Comunale	n°	in data
Pubblicato all'Albo Pretorio	dal	al
Approvato con Delibera Consiglio Comunale	n°	in data

Il Sindaco | Il Segretario | Il Tecnico

I Richiedenti

FABBRICATO B - Pianta Piano Terra e Copertura - Progetto
Scala : 1:100

COORDINAMENTO: EDIN EDILINDUSTRIALE

SEDE LEGALE: 22063 Cantù (CO) Via Vergani, 20 Cod. Fisc. 03455810237 P.IVA 01937350130

DIREZIONE TECNICA: 20841 Molteno (LC) Via Roma,1 Tel. 031-870345 Fax. 031-870347 Indirizzo E-MAIL: edin.pi@5151.it

TAVOLA N°: 12

DATA: AGG. 09.07.2015