FABBRICATO "A"
Pianta Piano Terra - 1:200

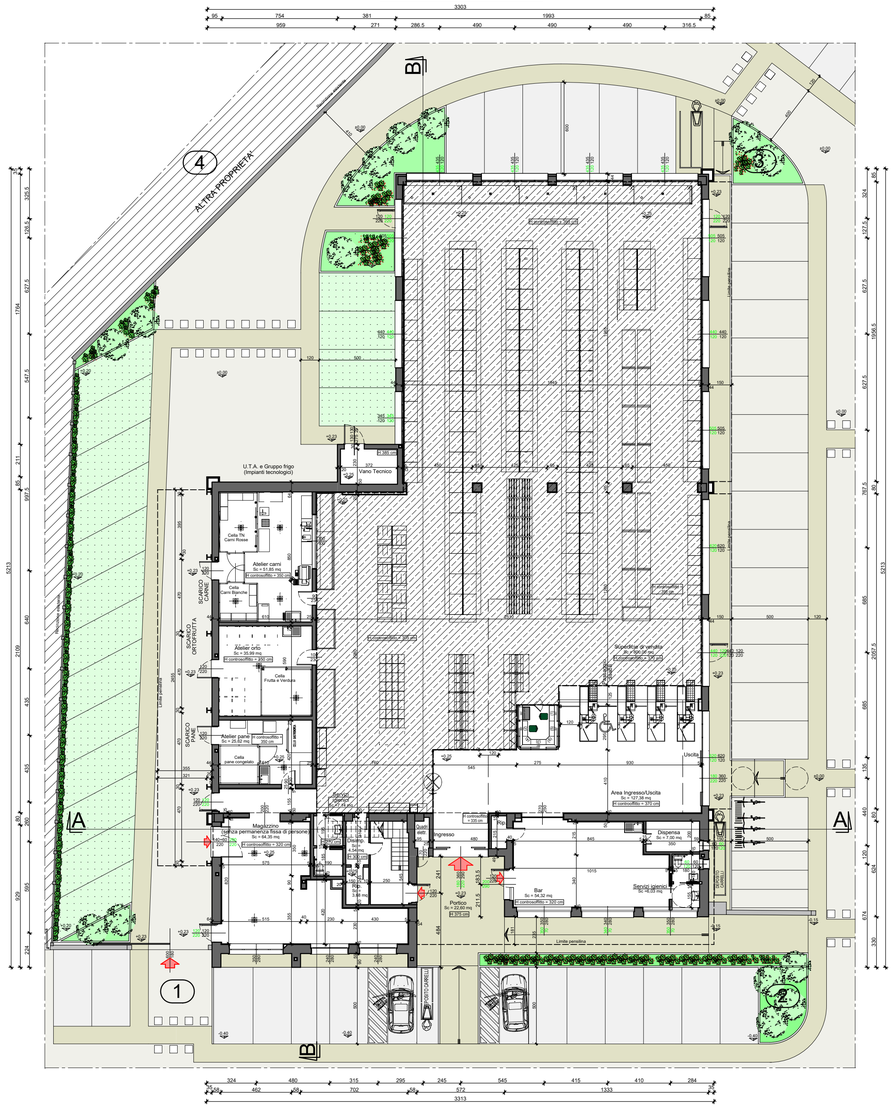

FABBRICATO "A"
Pianta Piano Primo - 1:200

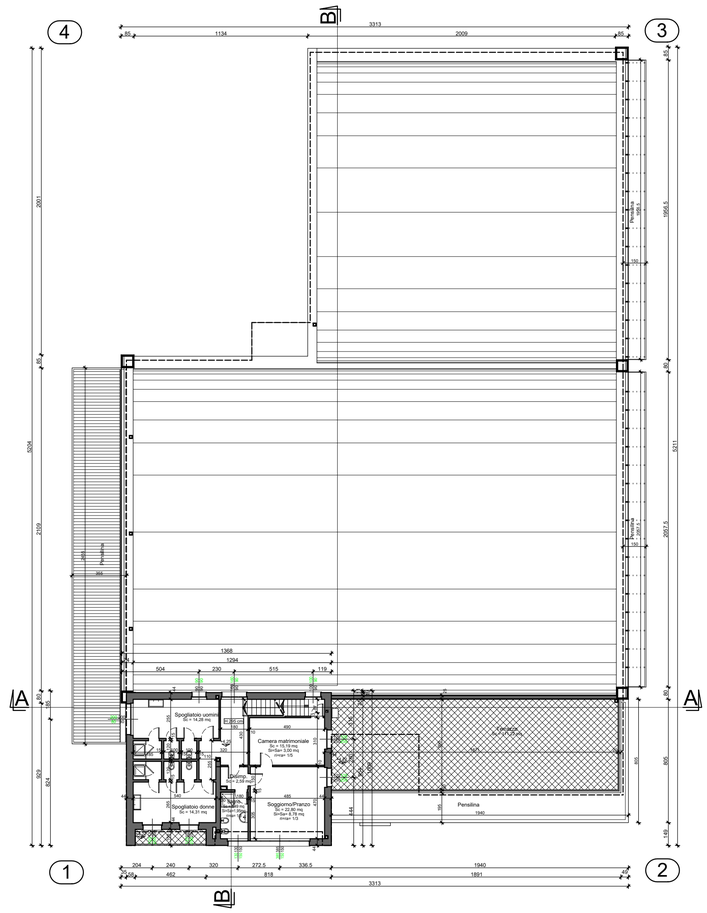

FABBRICATO "A"
Pianta Copertura - 1:200

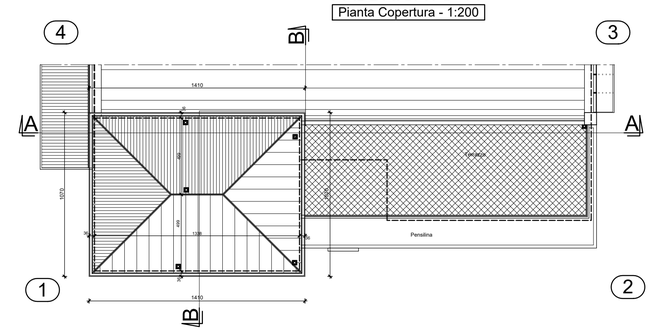

FABBRICATO "A"
Pianta Sottotetto - 1:200

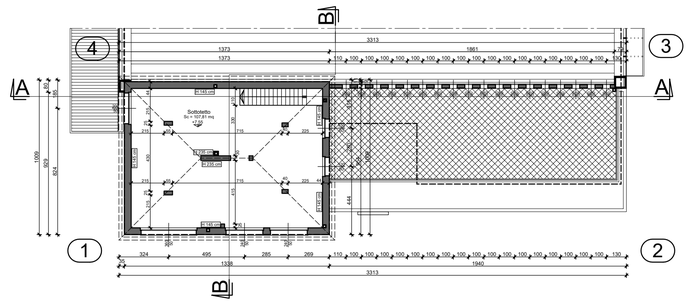

LEGENDA

- Limite di proprietà Teninvest Spa
- 100/100 Superificie finestrata
- 100/100 Superificie illuminante
- 100/100 Superificie areante
- ± 0.00 Quote esistenti

FABBRICATO "B"
Pianta Piano Terra - 1:200

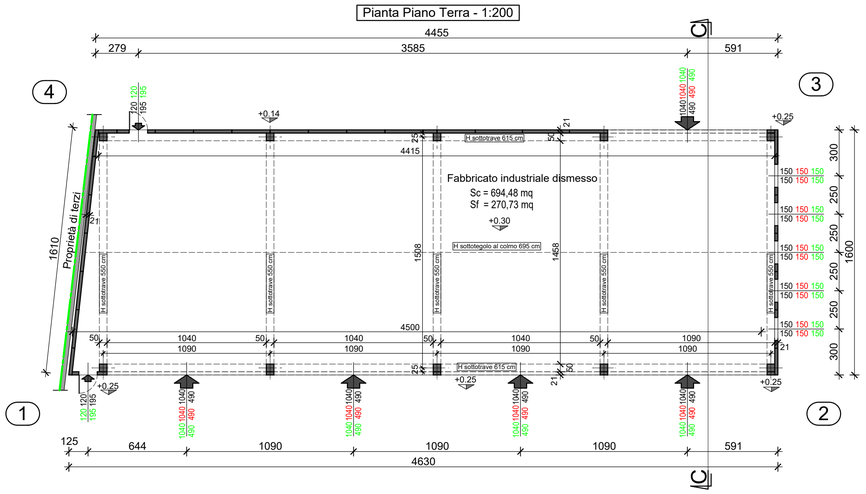

FABBRICATO "B"
Pianta Copertura - 1:200

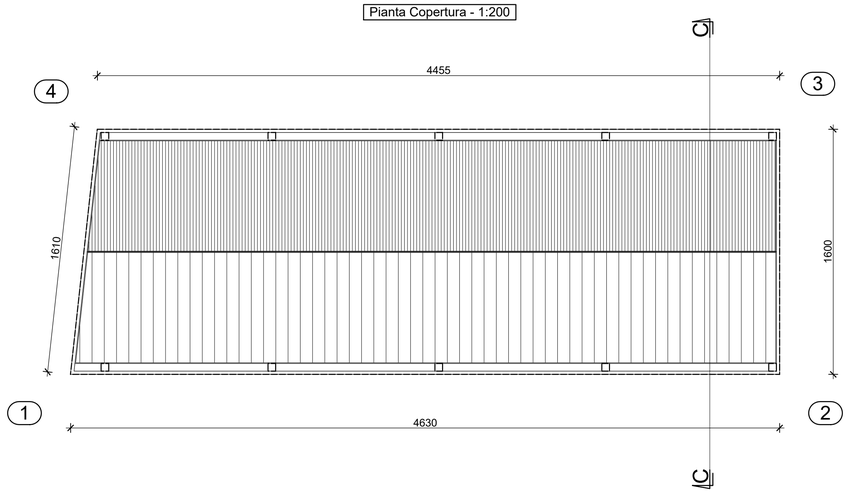

COMUNE DI DOLZAGO
PROV. DI LECCO
10 LUG. 2015
PROT. N.º
Mapp. 1655e Fasc.

COMUNE DI DOLZAGO
- Provincia di Lecco -

Variante al Piano Attuativo approvato con Delibera C.C. n. 55 del 19.12.2013
- Via Provinciale 30/32 -

Adottato con Delibera Consiglio Comunale	n°	in data
Pubblicato all'Albo Pretorio	dal	al
Approvato con Delibera Consiglio Comunale	n°	in data

Il Sindaco | Il Segretario | Il Tecnico

I Richiedenti

TENINVEST S.p.A.
L'Amministratore Unico

FABBRICATO A e B - Piante - Autorizzato/Stato di fatto
Scala : 1:200

COORDINAMENTO: ED.IN. EDILINDUSTRIA s.r.l.

SEDE LEGALE: 22063 Cantù (CO) Via Vergani, 20
Cod. Fisc. 03435870377
P.IVA 01937330130

DIREZIONE TECNICA: 23847 Molteno (LC) Via Roma,1
Tel. 031-870345 Fax 031-870347
Indirizzo E-MAIL edin.pi@5151.it

TAVOLA N°: 4

DATA: AGG. 09.07.2015