


SEZIONE A-A'

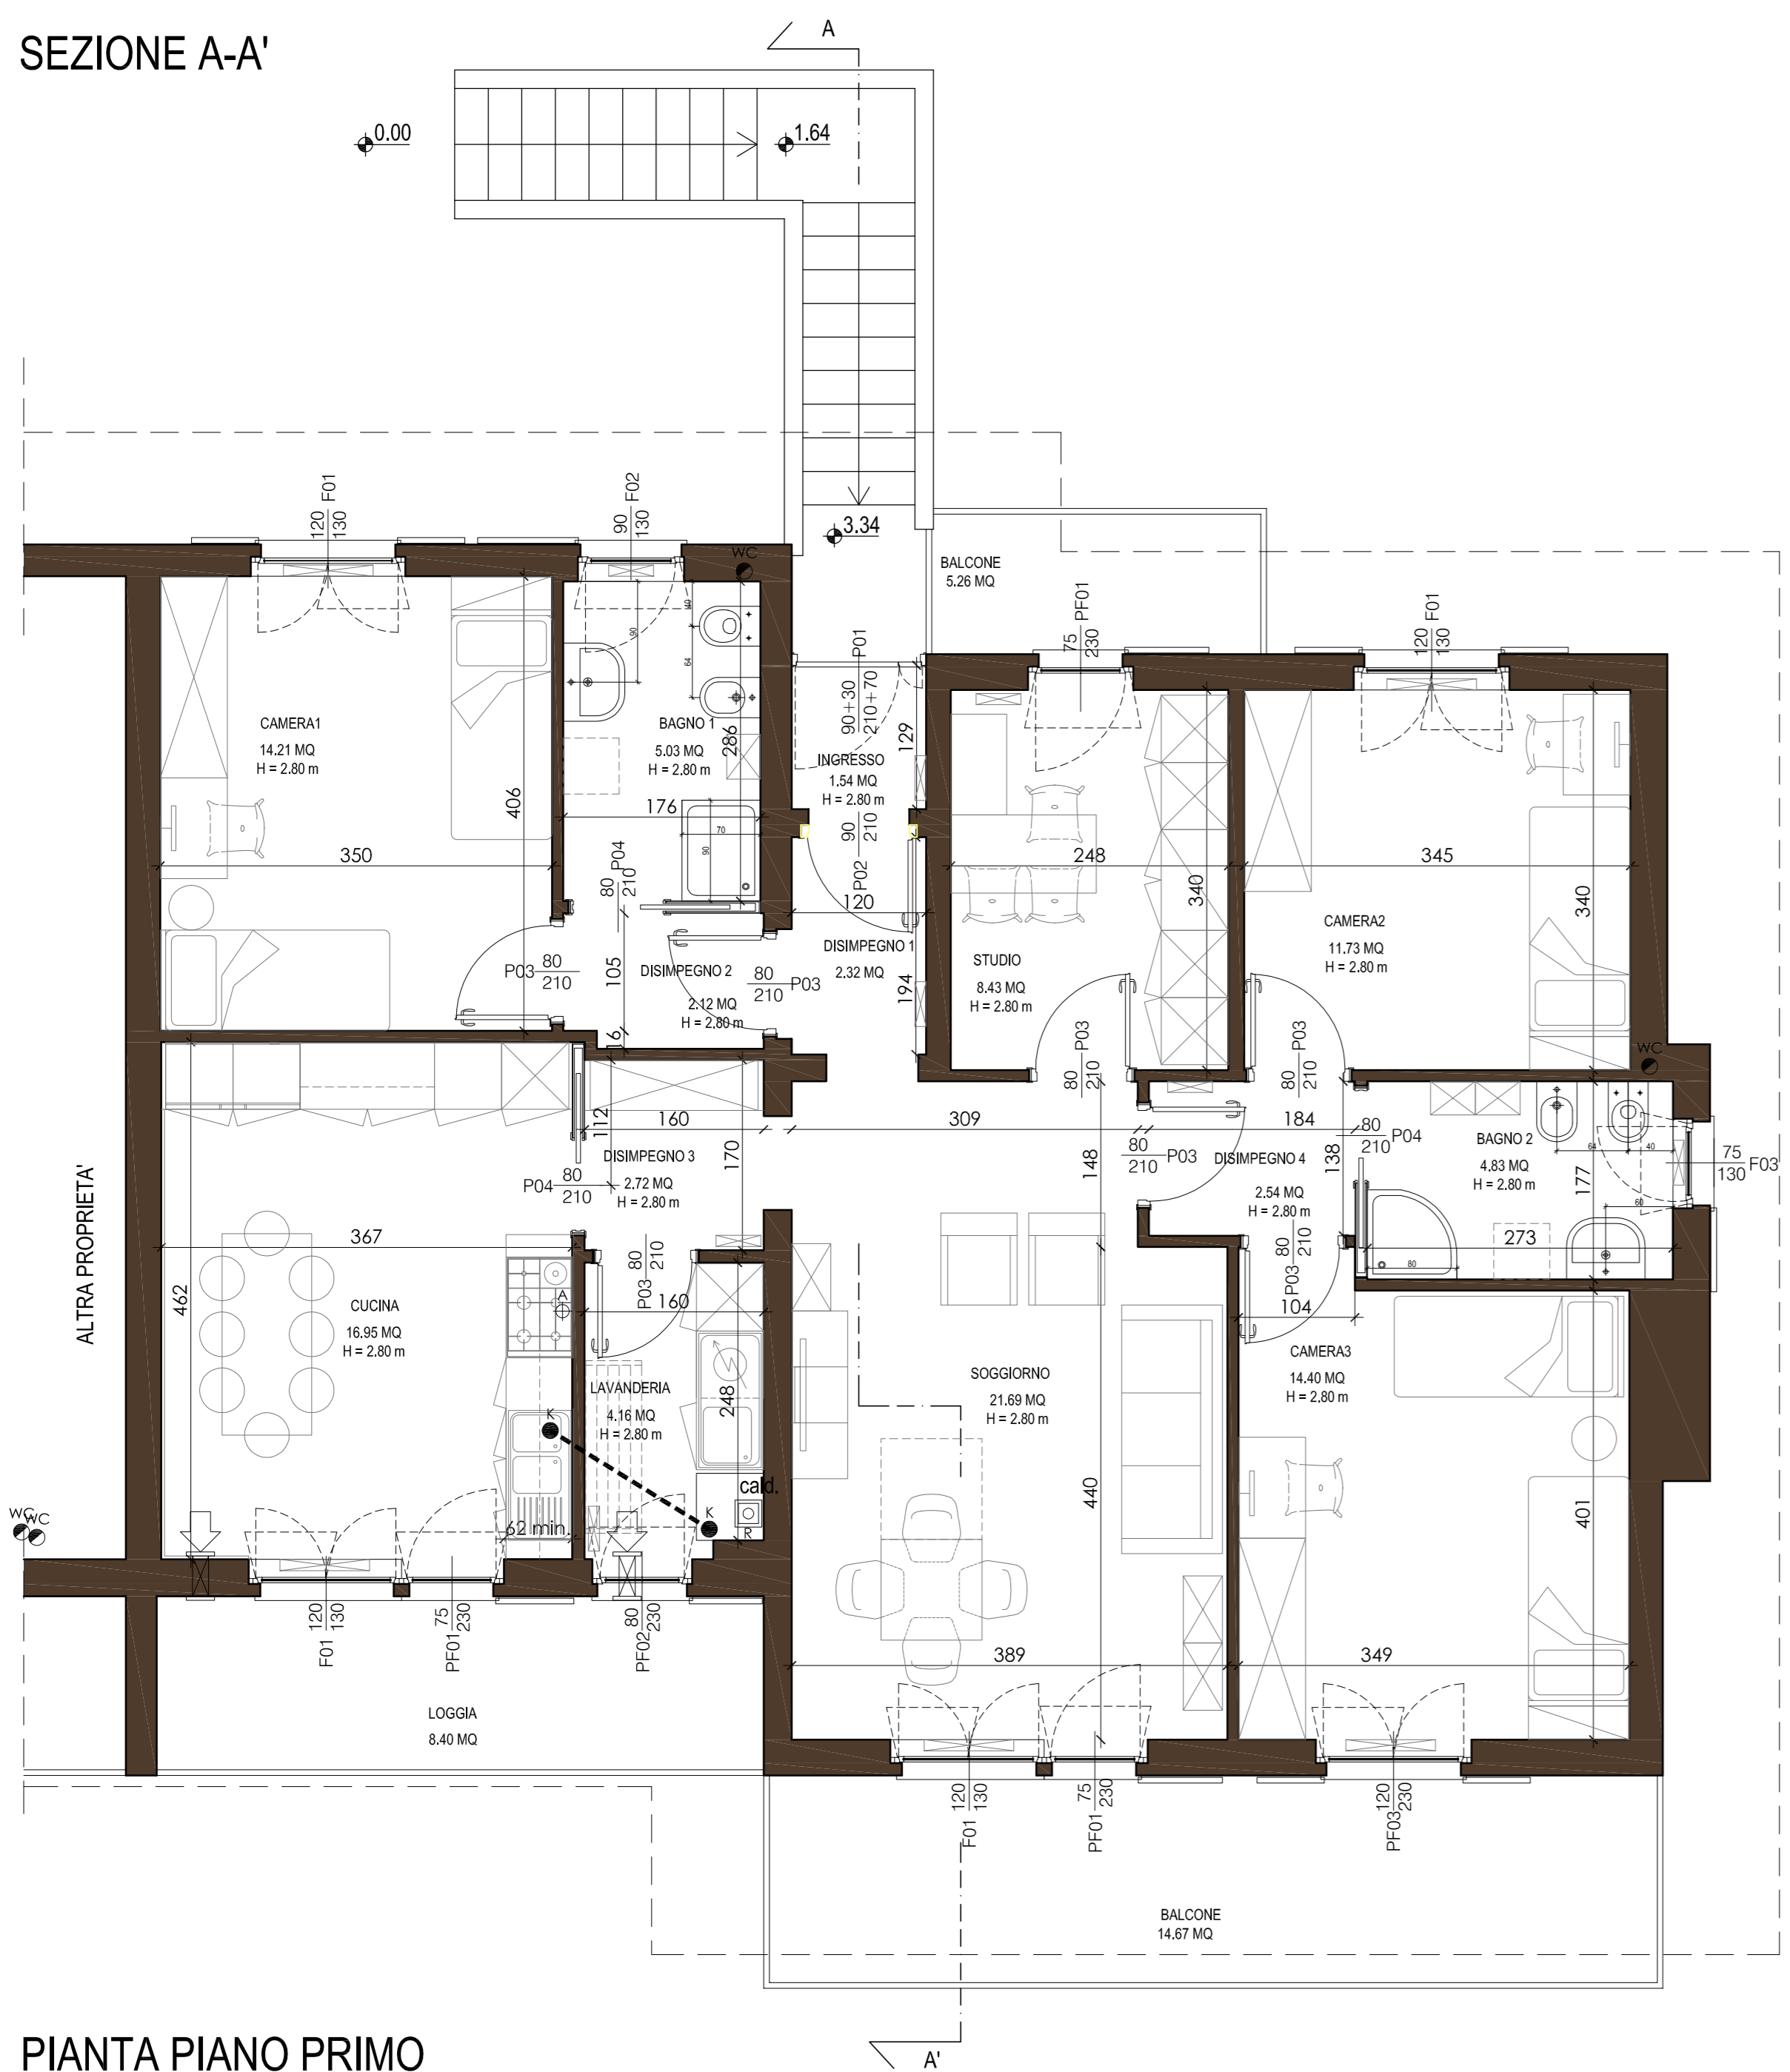


PIANTA PIANO PRIMO

PER LE DOTAZIONI IMPIANTISTICHE VEDI ANCHE ELABORATI IMPIANTISTICI SPECIFICI

- canna fumaria per caldaia
- colonna di scarico/esalazione bagno in pvc serie 302 (pesante)
- colonna di scarico/esalazione cucina in pvc serie 302 (pesante)
- colonna di aspirazione fornelli cucina ø12 cm
- presa d'aria fissa locale con fiamma libera ø12 cm

VERIFICA RAPPORTI AEROILLUMINANTI (LOCALI OGGETTO DI MODIFICA)

N.	LOCALE	SUPERFICIE		AERANTE		ILLUMINANTE				
		A=tabile	C=prof oltre a 4.5m	CANONICA	PROGETTO	CANONICA		PROGETTO		
		(mq)	(mq)	1/8 su A	1/8 su B	1/6 su C	totale	(mq)		
1	bagno 1	5.03	5.03	0.00	0.50	1.17	0.50	0.50	1.17	
2	lavanderia	4.16	4.16	0.00	0.52	1.84	0.52	0.50	1.84	
3	cucina	16.95	16.52	0.43	2.12	3.29	2.06	0.66	2.12	3.29

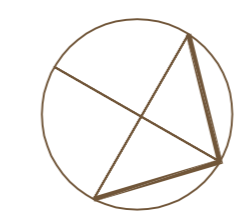

Comune di Olginate

PROVINCIA DI LECCO

diennepierre

diennepierre
architetti associati
Massimo Boglietti
Chiara Pagano
Giovanni Rigamonti
Via Corsi 2/r/c
23800 Olginate
tel./fax +39-0341-286647
diennepierre.it
p. 2376 n. c.c. 0305933139

committente
ASSOCIAZIONE ONLUS L'ALTRA META' DEL CIELO - TELEFONO DONNA DI MERATE
Via S. Ambrogio, 17 - 23807 MERATE (LC)
C.F. 94027160137

codice
L120

oggetto
OPERE DI MANUTENZIONE STRAORDINARIA DELL'UNITA' IMMOBILIARE SITA IN
OLGINATE, VIA RONCO PRADERIGO 12 - FG. 3 MAPP. 174, SUB. 40.
PROGETTO DEFINITIVO ESECUTIVO

data
30/06/ 2015

progettisti incaricati architetto Chiara Pagano

aggiornamento

design team

arch. Alessandro Sardu

aggiornamento

scala
1/50

oggetto

PROGETTO
PIANTA, SEZIONE

tavola n.

AE
03