SCHEMA PLANIMETRICO

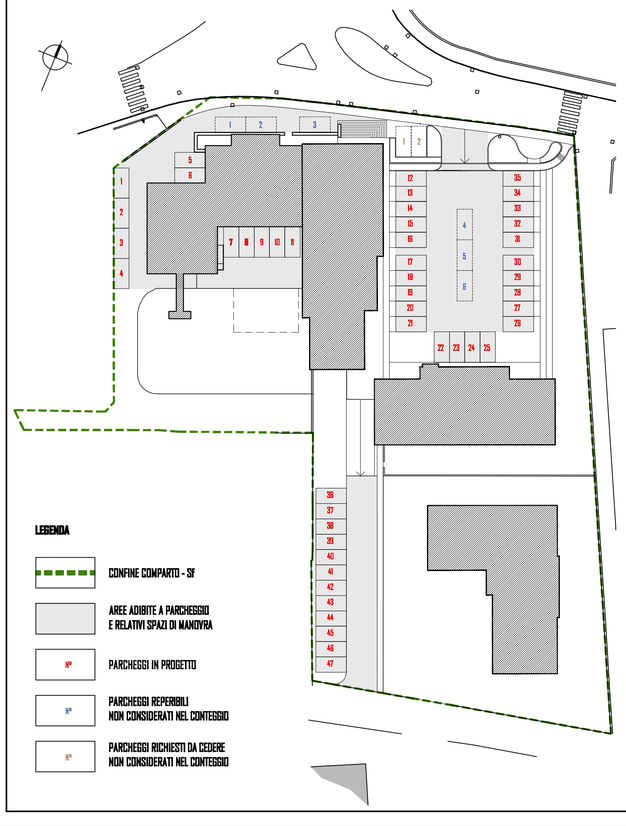

LEGENDA

- CONFINE COMPARTO - SF
- AREE ADIBITE A PARCHEGGIO E RELATIVI SPAZI DI MANOVRA
- Nº PARCHEGGI IN PROGETTO
- Nº PARCHEGGI REPERIBILI NON CONSIDERATI NEL CONTEGGIO
- Nº PARCHEGGI RICHIESTI DA CEDERE NON CONSIDERATI NEL CONTEGGIO

PIANTE

FABBRICATO A, A1, C1

PIANTA PIANO INTERRATO q.-305
AUTORIMESSA

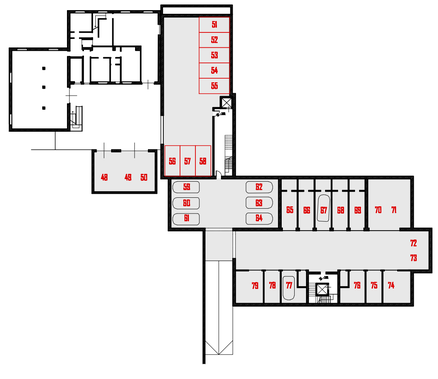

FABBRICATO B1

PIANTA PIANO TERRA q.+000

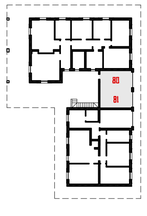

VERIFICA PARCHEGGI

VERIFICA GRAFICA PARCHEGGI (Art. 23 NTA Comune di Brebbia)
Vedi pagg. 5 e 6 Relazione B

Occorrenze parcheggi Edifici A, A1, B1, C1	=	**mq 1.950 ovvero 78 posti auto**
Totale dotazione parcheggi in progetto Edifici A, A1, B1, C1	=	**mq 2741,15 ovvero 81 posti auto**
Verifica		**81 > 78**
Totale parcheggi reperibili non considerati nel conteggio	=	**6**
Totale parcheggi richiesti da cedere non considerati nel conteggio	=	**2**

ARCH. GIAN FRANCO FERRARIO
2, via pieve - 21100 varese
TEL/FAX 0332 246533

BOSCHETTI VEDOVATO ARCHITETTI ASSOCIATI
ordine degli architetti, pianificatori, paesaggisti e conservatori della provincia di varese 2243 _ 2346
8, via conti cacco - 21034 cocquio trevisago (va)
P. IVA 03688080120 bves@libero.it
laboratorio 1, p.zza garibaldi - 21021 angera (va)

COMMITTENTE: GUABELLO ANDREA, GUABELLO ROBERTO, BINDA ROSALIA, ARIES MIRELLA, MIGLIERINA MASSIMO

UBICAZIONE: Comparto via Cavour - via Pertini

OGGETTO: PROGRAMMA INTEGRATO DI INTERVENTO protocollo del 10/05/2008
VARIANTE

TAVOLA: U

TITOLO: **SCHEMA PLANIMETRICO, PIANTE DI PROGETTO**
VERIFICHE PARCHEGGI

SCALA: 1:500

DATA: 19.03.2010

AGG 1

AGG 2

E' VIETATA LA RIPRODUZIONE ED IL TRASFERIMENTO A TERZI DEL PRESENTE DISEGNO - TUTTI I DIRITTI D'AUTORE SONO RISERVATI A TERMINI DI LEGGE