FABBRICATO **C1** - PROGETTO

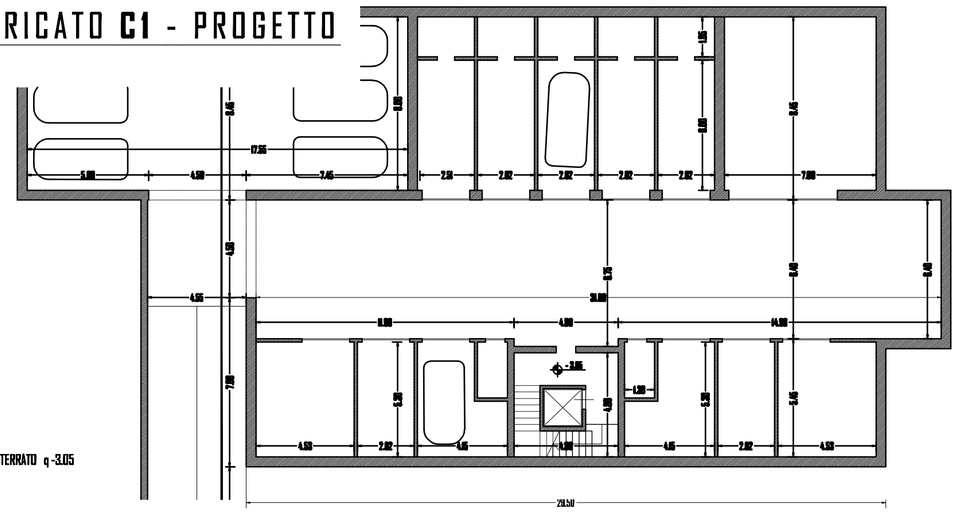

PIANTA PIANO INTERRATO q -3.05
AUTORIMESSA

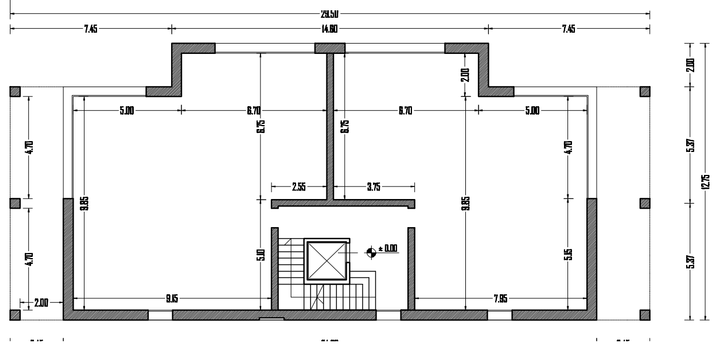

PIANTA PIANO TERRA q ± 000
COMMERCIALE

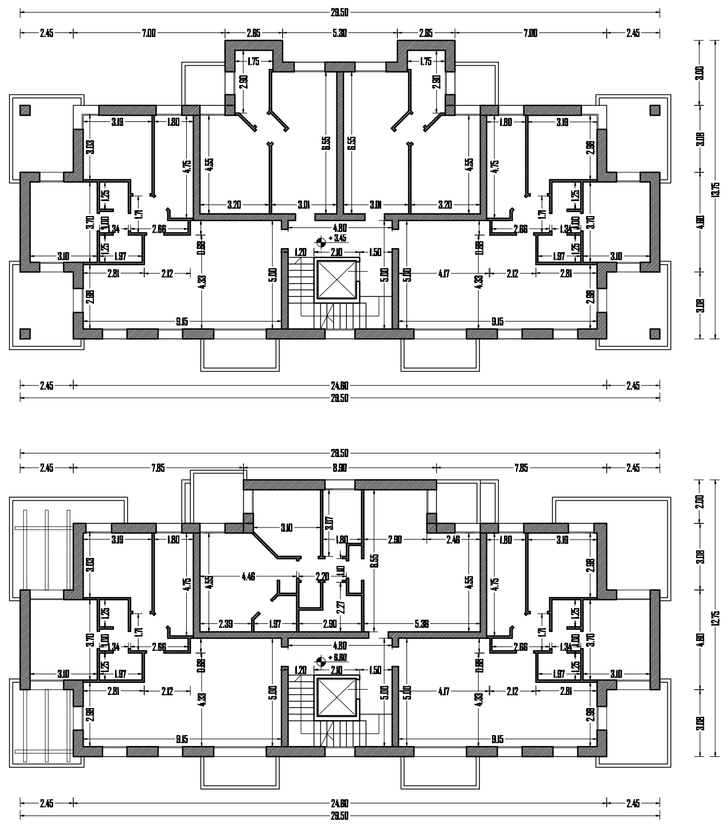

PIANTA PIANO PRIMO q +3.45
RESIDENZA

PIANTA PIANO SECONDO q +6.60
RESIDENZA

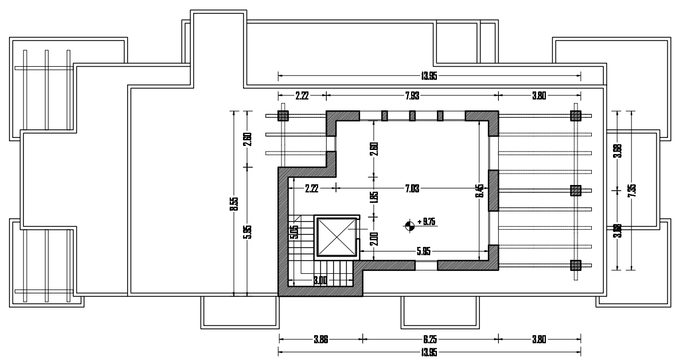

PIANTA PIANO TERZO q +9.60
RESIDENZA

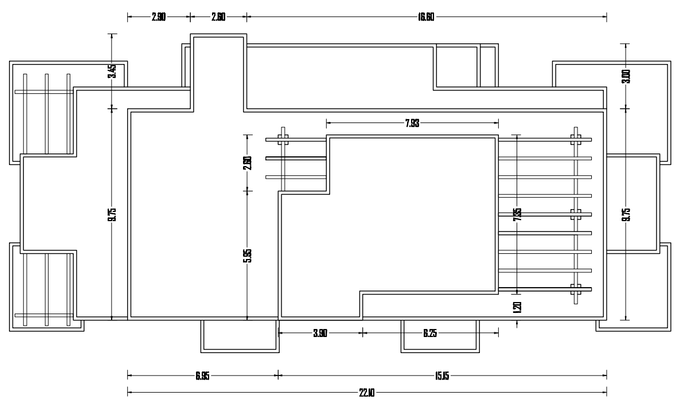

PIANTA COPERTURA

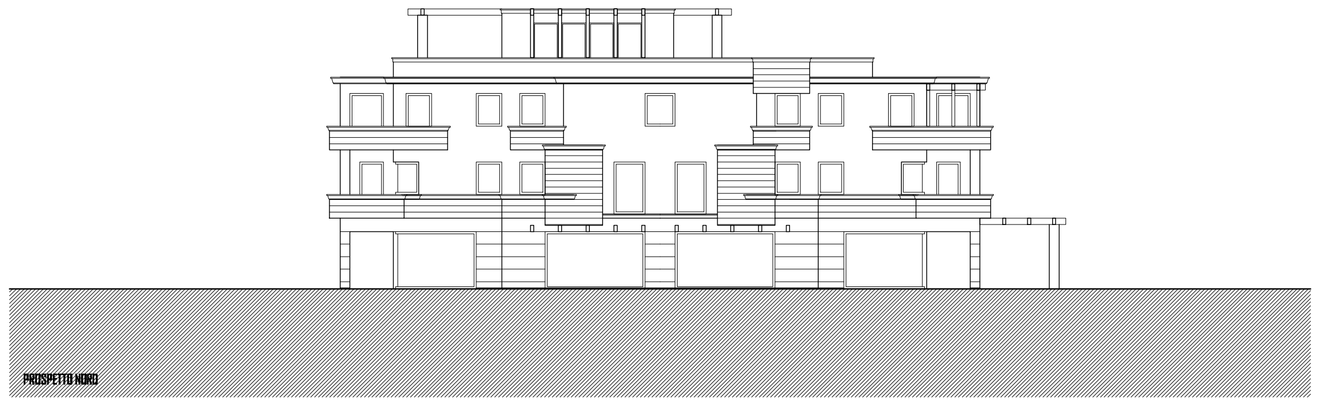

PROSPETTO NORD

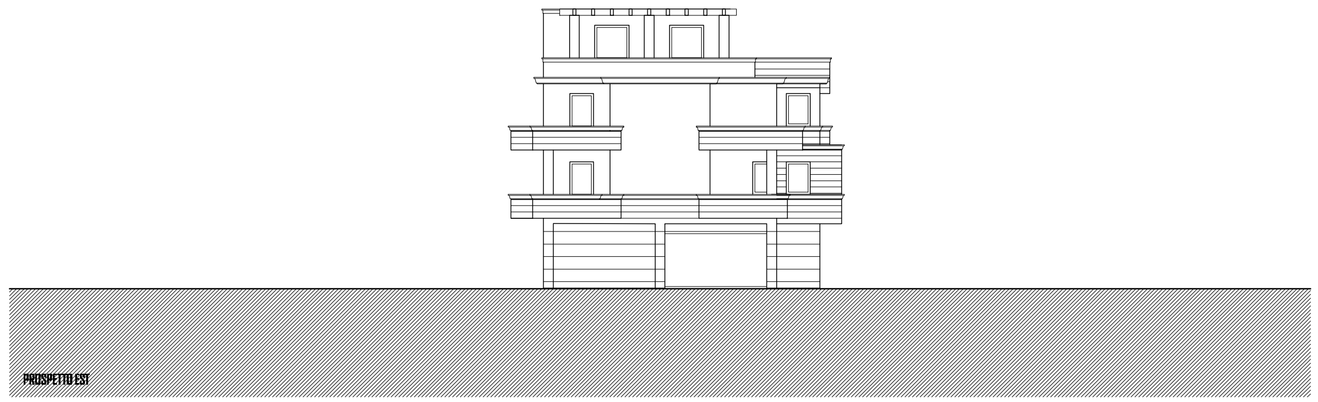

PROSPETTO EST

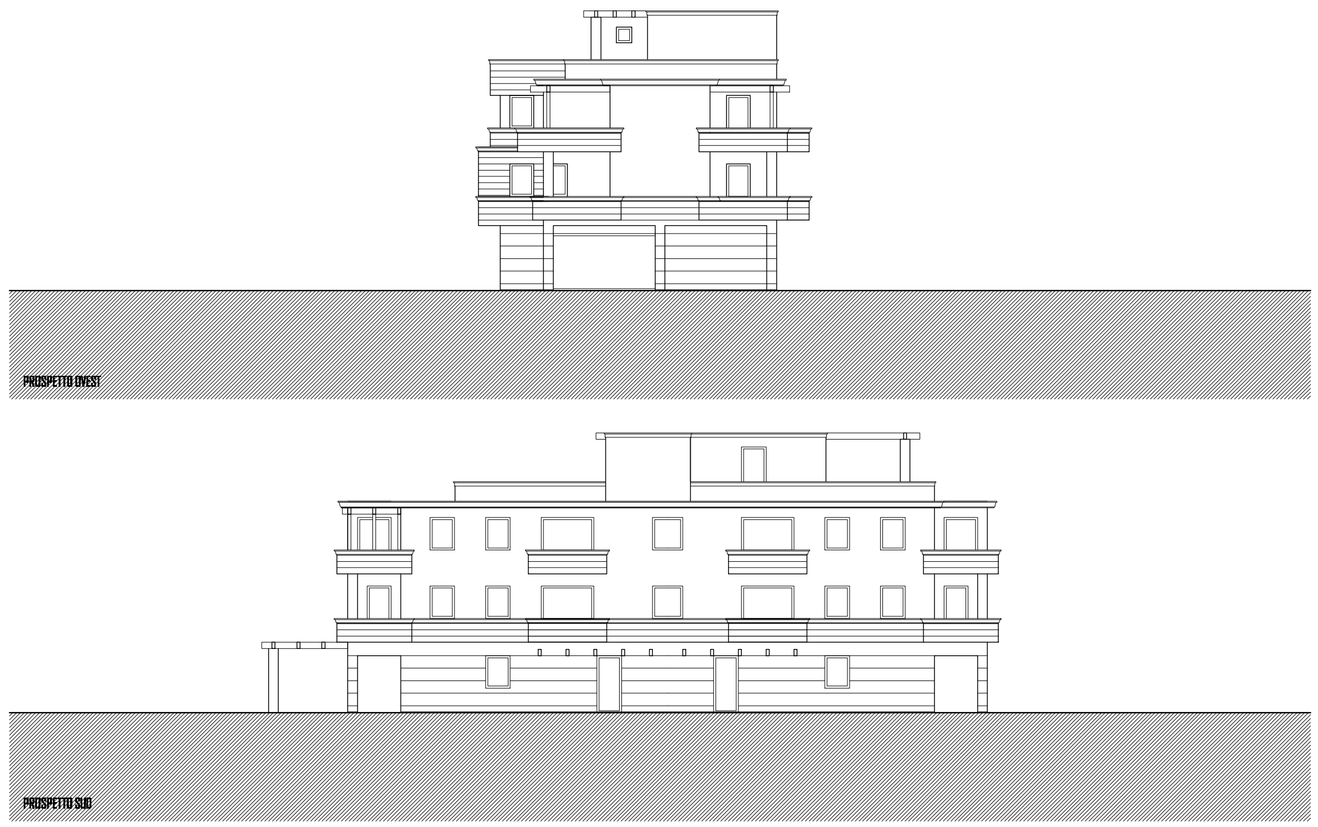

PROSPETTO OVEST

PROSPETTO SUD

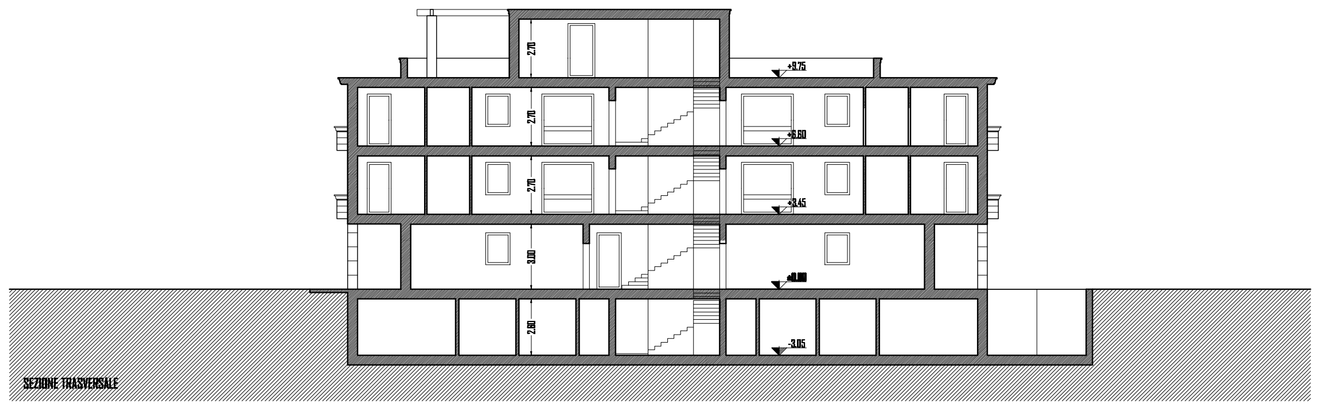

SEZIONE TRASVERSALE

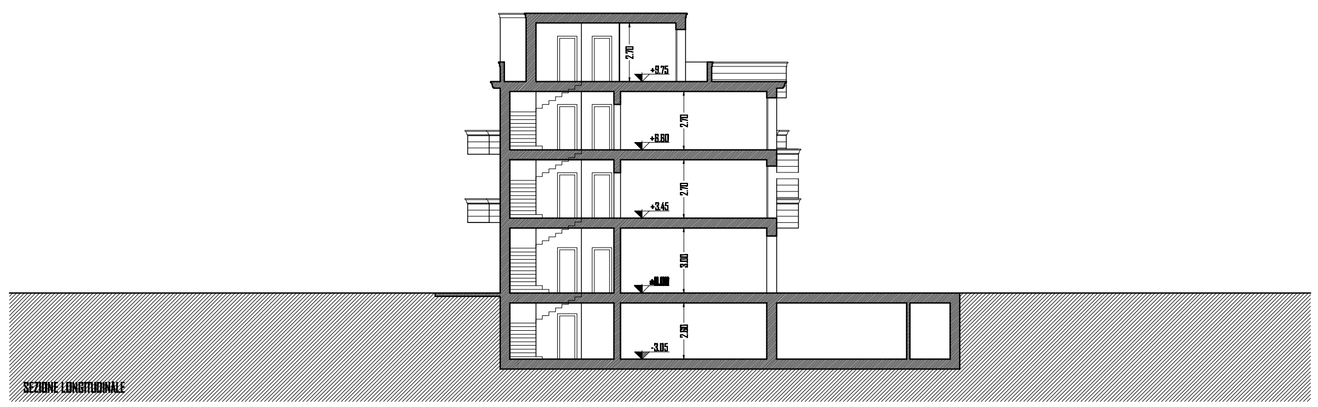

SEZIONE LONGITUDINALE

VISTA PROSPETTICA SCHEMATICA DALLA PIAZZA

RIFERIMENTO

VISTA PROSPETTICA SCHEMATICA DALLA PIAZZA

RIFERIMENTO

IL COMMITTENTE

IL PROGETTISTA

IL DIRETTORE DEI LAVORI

L'IMPRESA

ARCH. GIAN FRANCO FERRARIO
2, via piave – 21100 varese
TEL/FAX 0332 241639

BOSCHETTI VEGNATO ARCHITETTI ASSOCIATI
ordine degli architetti, pianificatori, paesaggisti e conservatori della provincia di varese 2243 _ 2346
8, via conti caco – 21034 cocquio trevisago (va)
P. IVA 03058880120 bva@libero.it
laboratorio L.p.zza garibaldi - 21021 angera (va)

COMMITTENTE	GUABELLO ANDREA GUABELLO ROBERTO BINDA ROSALIA	ARIES MIRELLA MIGLIERINA MASSIMO
UBICAZIONE	Comparto via Cavour - via Pertini	
OGGETTO	PROGRAMMA INTEGRATO DI INTERVENTO protocollo del 10/05/2008 **VARIANTE**	TAVOLA 12
TITOLO	**FABBRICATO C1 - PROGETTO DI VARIANTE** **PIANTE, PROSPETTI, SEZIONI**	SCALA 1:200
DATA	30.11.2009	ASS 1 / ASS 2

E' VIETATA LA RIPRODUZIONE ED IL TRASFERIMENTO A TERZI DEL PRESENTE DISEGNO - TUTTI I DIRITTI D'AUTORE SONO RISERVATI A TERMINI DI LEGGE