FABBRICATO **B1** - PROGETTO

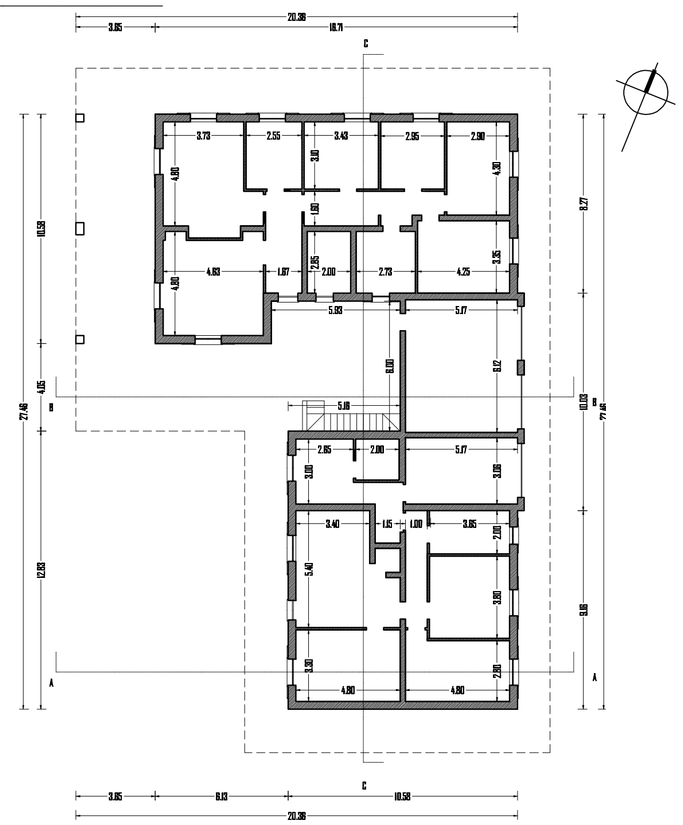

PIANTA PIANO TERRA q.a 0.00
RESIDENZA

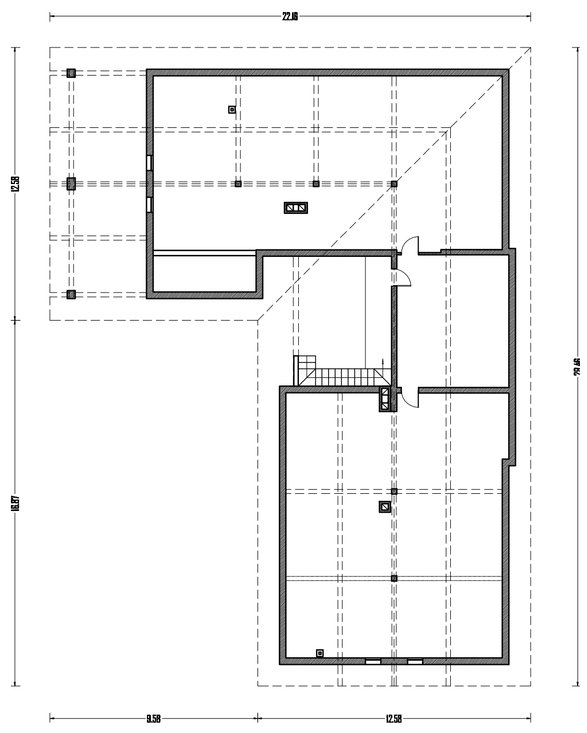

PIANTA SOTTOTETTO

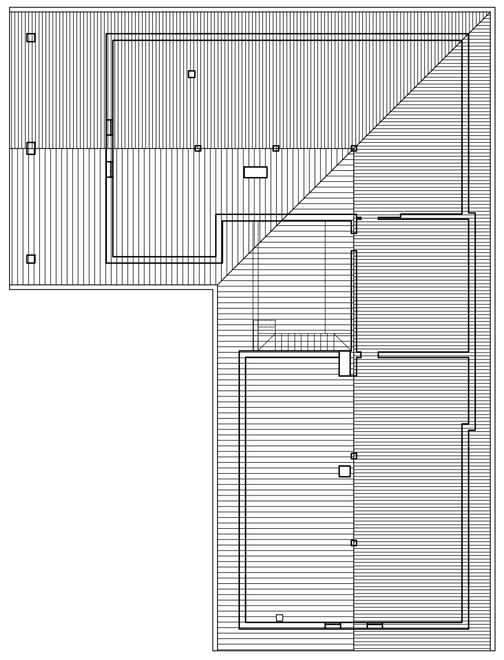

PIANTA COPERTURA

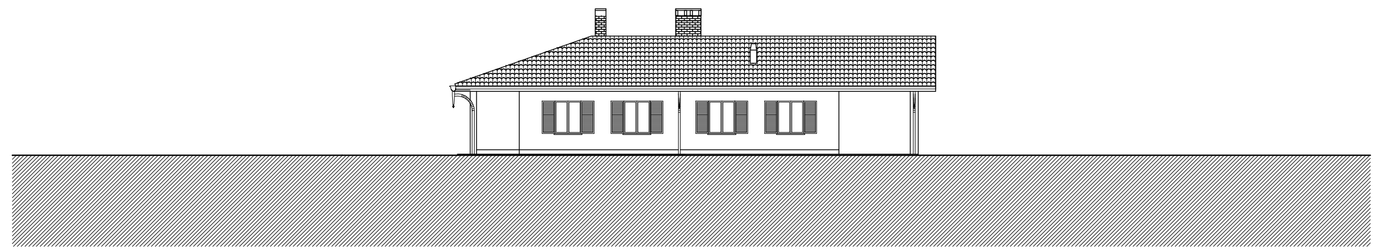

PROSPETTO NORD - OVEST

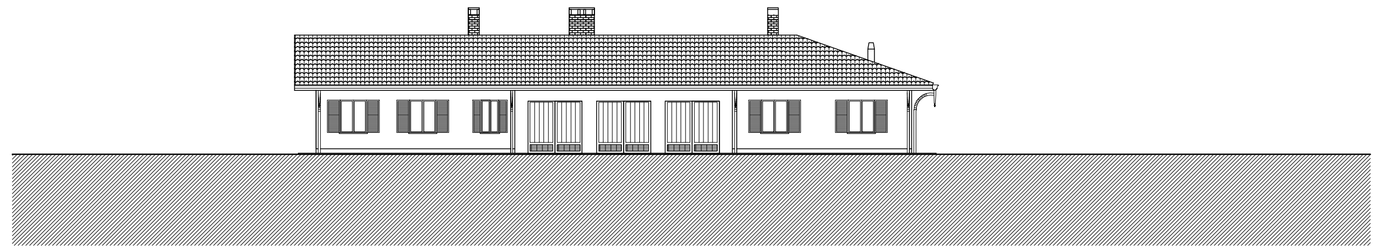

PROSPETTO NORD- EST

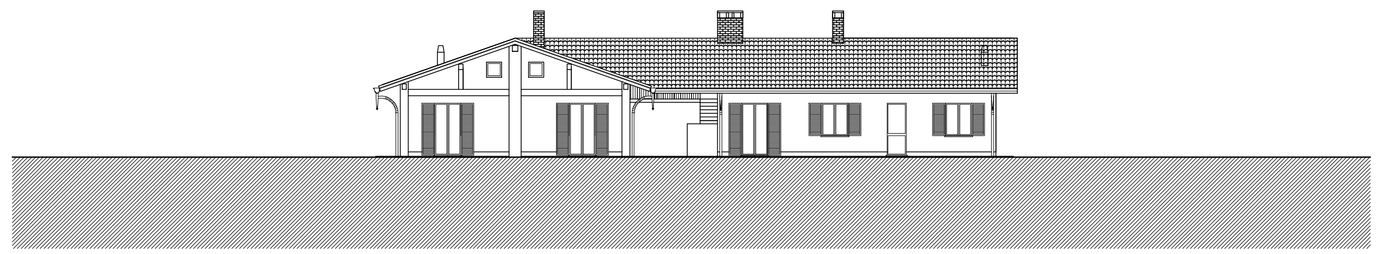

PROSPETTO SUD -OVEST

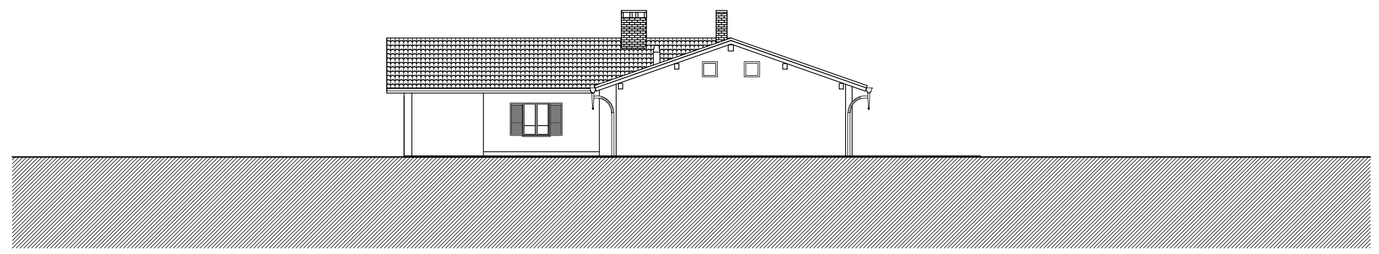

PROSPETTO SUD - EST

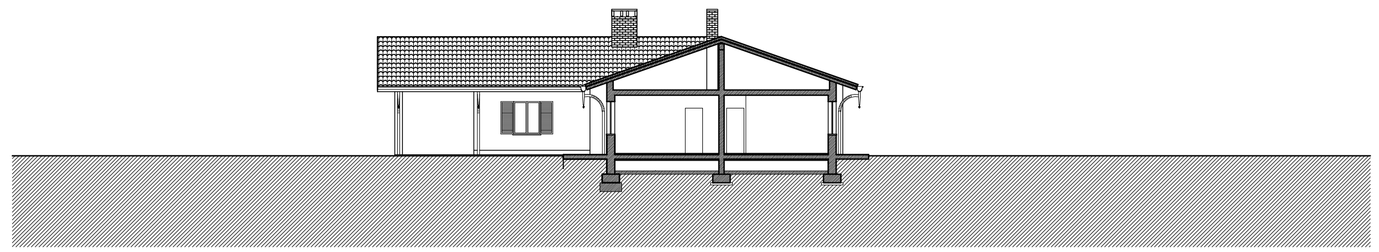

SEZIONE A-A

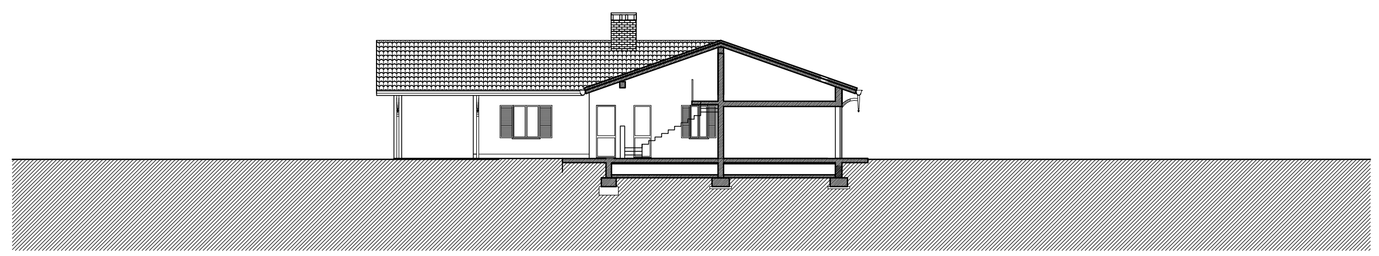

SEZIONE B-B

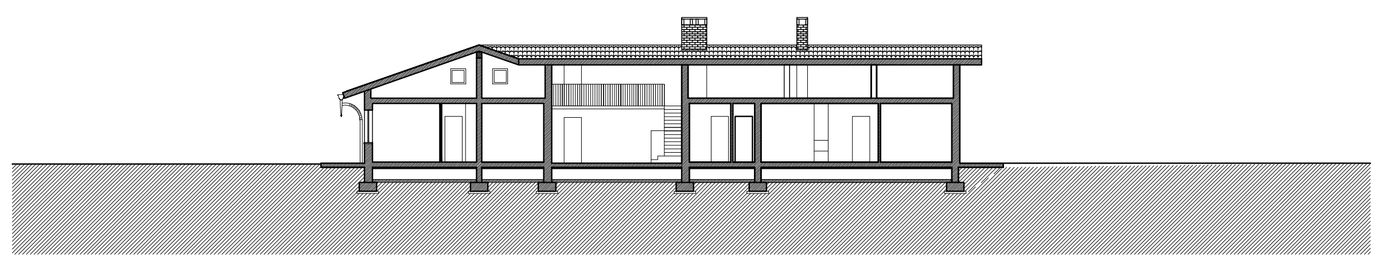

SEZIONE C-C

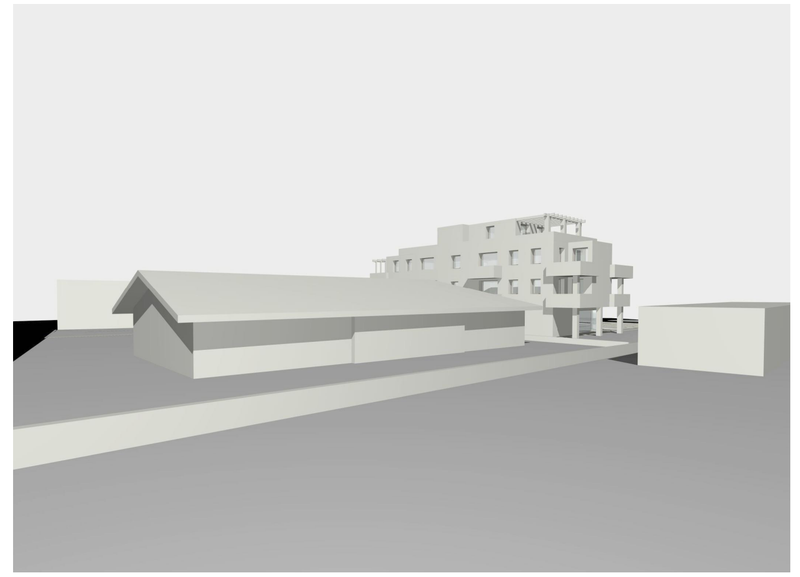

VISTA PROSPETTICA SCHEMATICA

VISTA PROSPETTICA SCHEMATICA DA VIA PERTINI

IL COMMITTENTE

IL PROGETTISTA

IL DIRETTORE DEI LAVORI

L'IMPRESA

ARCH. GIAN FRANCO FERRARIO
2, via piave – 21100 varese
TEL/FAX 0332 241659

BOSCHETTI YEDOVATO ARCHITETTI ASSOCIATI
ordine degli architetti, pianificatori, paesaggisti e conservatori della provincia di varese 2243 _ 2346
8, via conti caco – 21034 cocquio trevisago (va)
P. IVA 03058080120 bvae@libero.it
laboratorio: l. p.zza garibaldi - 21021 angera (va)

COMMITTENTE: GUABELLO ANDREA, GUABELLO ROBERTO, BINDA ROSALIA, ARIES MIRELLA, MIGLIERINA MASSIMO

UBICAZIONE: Comparto via Cavour - via Pertini

OGGETTO: PROGRAMMA INTEGRATO DI INTERVENTO protocollo del 10/05/2008
VARIANTE

TAVOLA: 13

TITOLO: **FABBRICATO C1 - PROGETTO DI VARIANTE**
PIANTE, PROSPETTI, SEZIONI

SCALA: 1:200

DATA: 30.11.2009

AGG 1

AGG 2

E' VIETATA LA RIPRODUZIONE ED IL TRASFERIMENTO A TERZI DEL PRESENTE DISEGNO - TUTTI I DIRITTI D'AUTORE SONO RISERVATI A TERMINI DI LEGGE