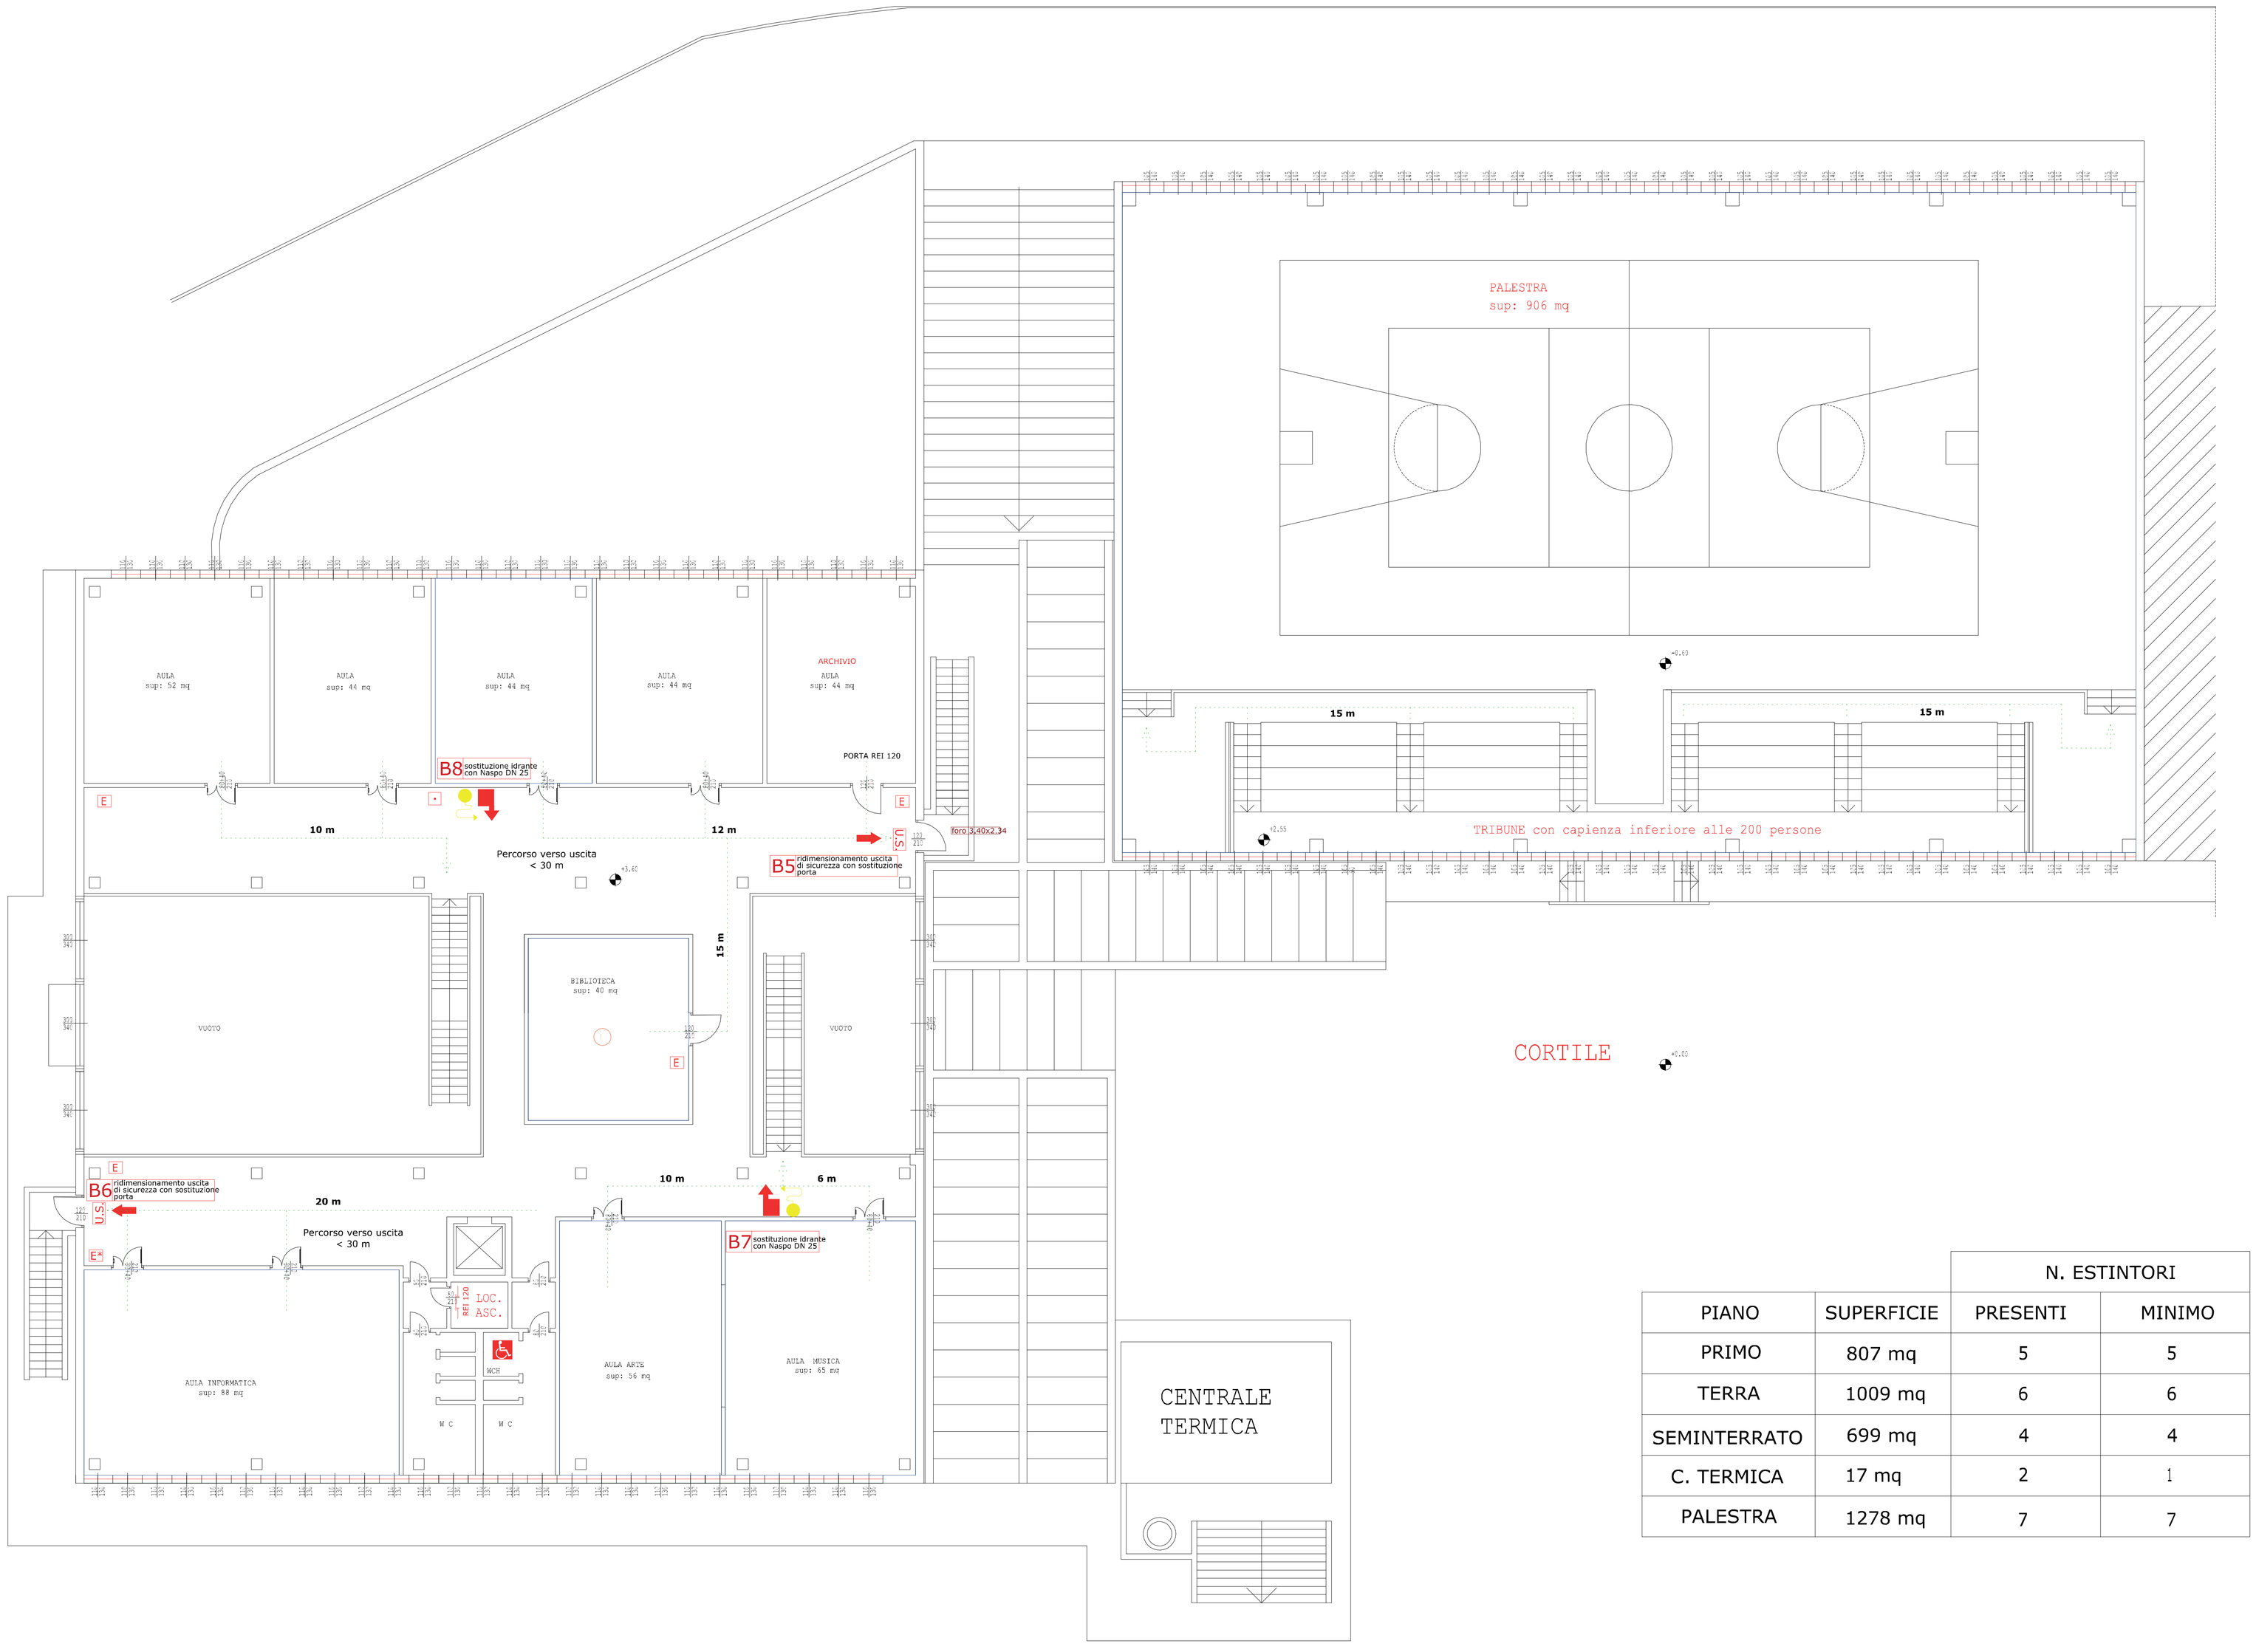

LEGENDA

- Percorso di uscita di sicurezza orizzontale
- Percorso di uscita di sicurezza verso il basso
- Struttura resistente al fuoco REI 90
- Struttura resistente al fuoco REI 60
- Aerazione
- L.S. — Luce di sicurezza / emergenza
- U.S. — Uscita di sicurezza
- E — Estintore mobile a schiuma
- E* — Estintore mobile a polvere o a CO2
- Naspo
- Quadro elettrico
- Pulsante di sgancio energia elettreica (impianto sottotensione)
- REI 120 — Porta REI 120 con chiusura automatica
- REI 60 — Porta REI 60 con chiusura automatica
- REI 30 — Porta REI 30 con chiusura automatica
- Pulsante di allarme ad inserzione manuale
- Valvola di intercettazione
- P.R. — Punto di raccolta
- Idrante soprassuolo con n. 2 attacchi UNI 70 con cassetta contenete manichette e lancia con bocchello da 16 mm
- Linea rete antincendio anello di distribuzione
- X m — Distanza di protezione

		N. ESTINTORI	
PIANO	SUPERFICIE	PRESENTI	MINIMO
PRIMO	807 mq	5	5
TERRA	1009 mq	6	6
SEMINTERRATO	699 mq	4	4
C. TERMICA	17 mq	2	1
PALESTRA	1278 mq	7	7

COMUNE DI CASTRONNO

PROVINCIA DI VARESE

OGGETTO: PROGETTO DEFINITIVO ESECUTIVO DI ADEGUAMENTO ALLE NORME DI PREVENZIONE INCENDI SCUOLA MEDIA DE AMICIS

LOCALITA': Via Monte Grappa, 9 MAPPALE: 3419-3418-1187 fg.4 5033-1195-1196

COMMITTENTE Comune di Castronno
P.zza del Comune n.1
21040 Castronno (VA)

PROGETTISTA Dott. Arch. Michele Mazzetti
Via Vittorio Veneto n. 13
21018 Sesto Calende (VA)
Tel. 0331.920075
E-mail: studio@architettomazzetti.it

CONSULENTE IMPIANTI Dott. Ing. Marco Bini
Via per Caravate n. 1
21036 Gemonio (VA)
Tel. 0332.604300
E-mail: info@gruppobini.it

TAV. 2	oggetto: Pianta Piano Primo
scala 1:100	data: Ottobre 2017

Proprietà del disegno riservata ai sensi di legge. Vietata la riproduzione e trasmissione a terzi senza autorizzazione.