PLANIMETRIA PIANO PRIMO SCALA 1:100

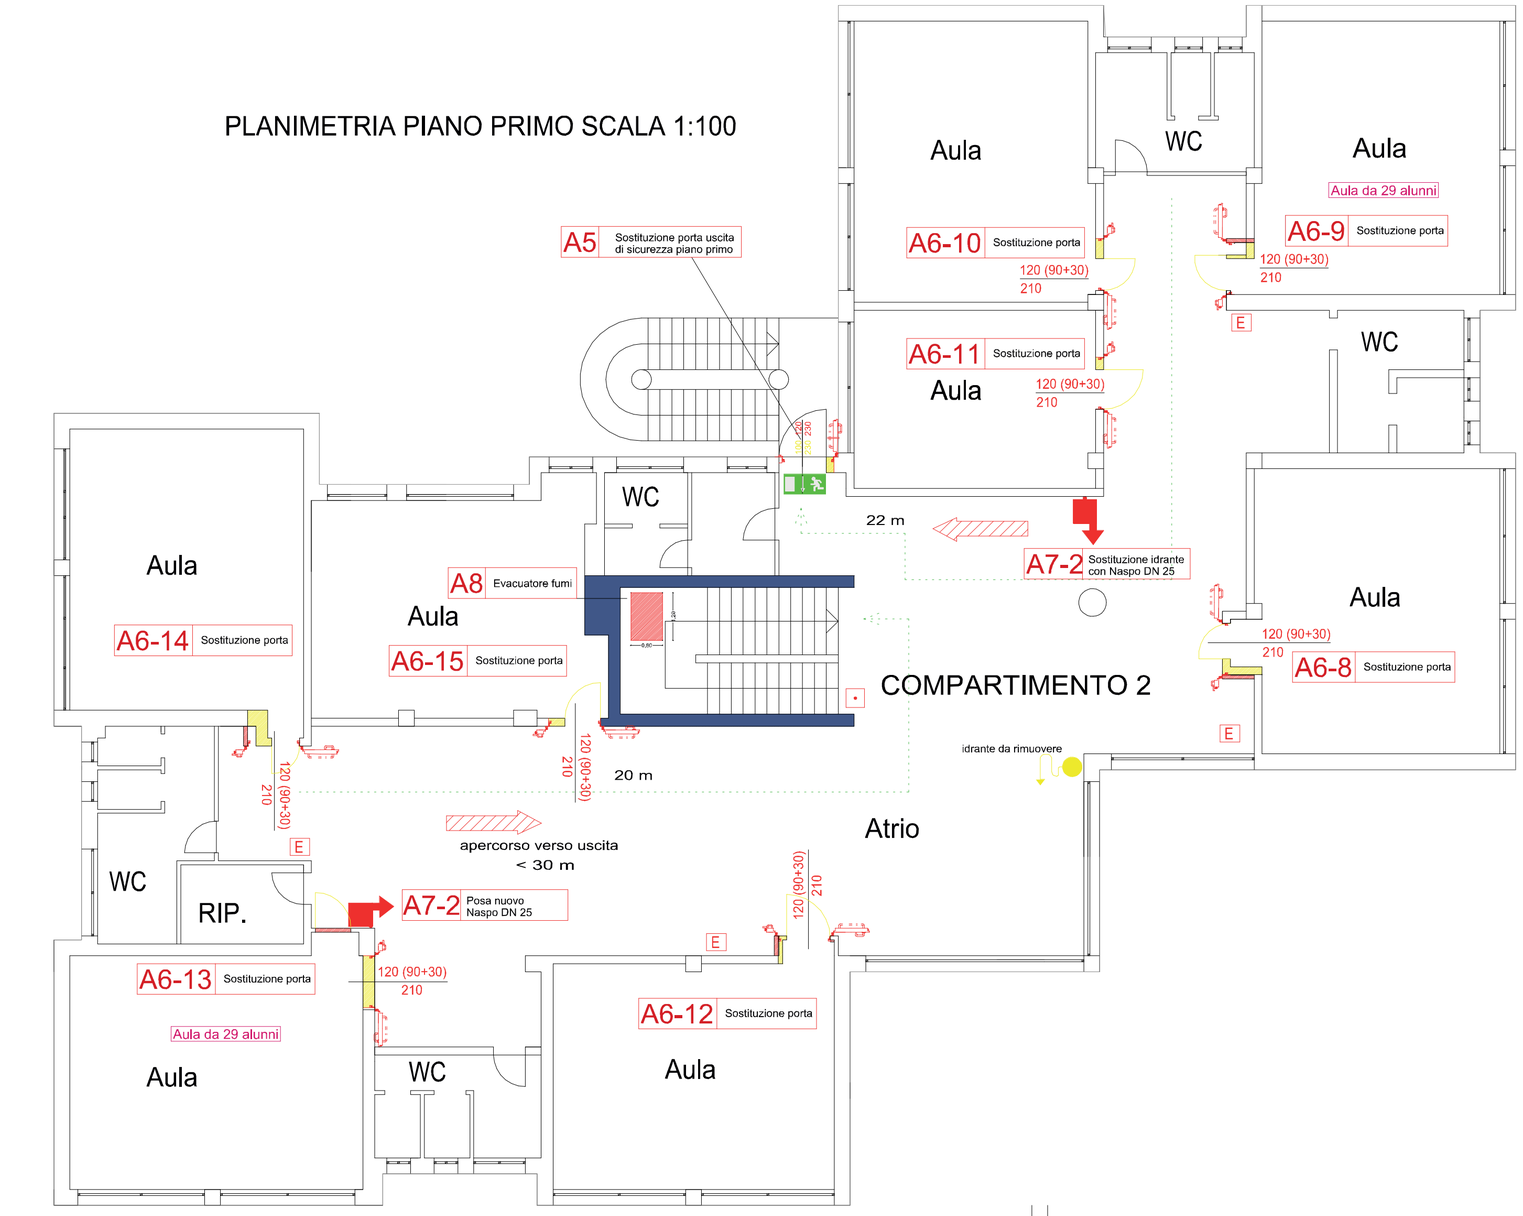

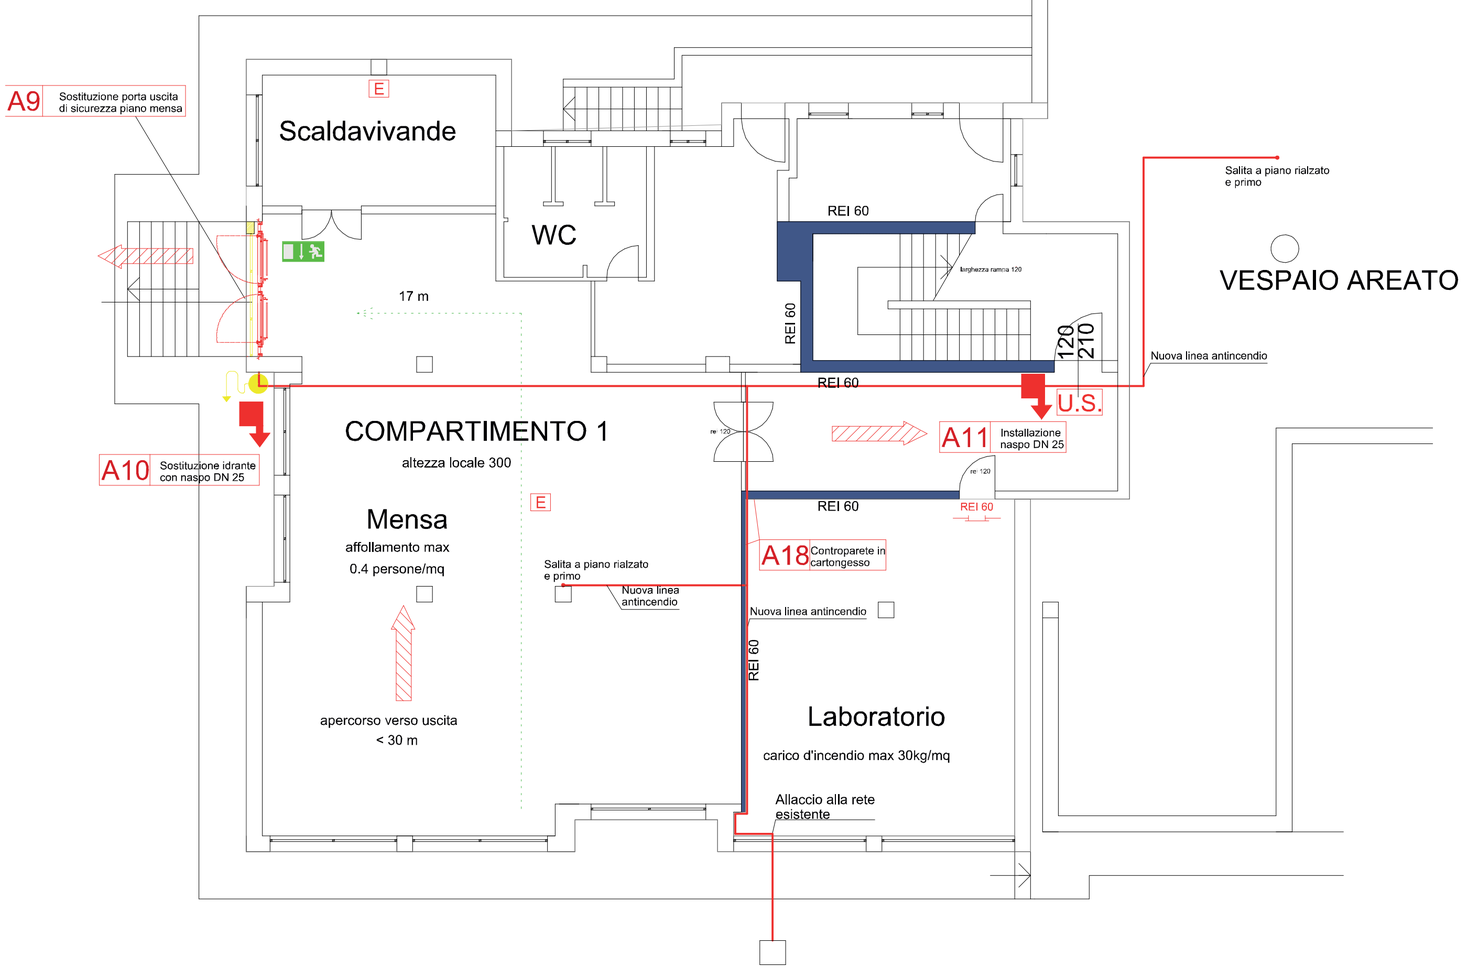

PLANIMETRIA PIANO SEMINTERRATO SCALA 1:100

Nuove costruzioni

Demolizioni

LEGENDA

- Percorso di uscita di sicurezza orizzontale
- Percorso di uscita di sicurezza verso il basso
- Struttura resistente al fuoco REI 90
- Struttura resistente al fuoco REI 60
- Struttura resistente al fuoco REI 30
- L.S. — Luce di sicurezza/emergenza
- U.S. — Uscita di sicurezza
- E — Estintore mobile a parete a Schiuma
- E* — Estintore mobile a parete a POLVERE (CO_2 per QE)
- Naspo D.N. 25
- Idrante esistente da dismettere
- Quadro elettrico
- Pulsante di sgancio energia elettrica (impianto sottotensione)
- REI 120 — Porta REI 120 con chiusura automatica
- REI 60 — Porta REI 60 con chiusura automatica
- REI 30 — Porta REI 30 con chiusura automatica
- Pulsante di allarme ad inserzione manuale
- Valvola di intercettazione
- P.R. — Punto di Raccolta
- Idrante soprassuolo con n° 2 attacchi UNI 70 con cassetta contenente n°2 manichette da 30 m e lancia con bocchello da 16 mm
- Linea rete antincendio anello di distribuzione
- X m — Distanza di protezione.

COMUNE DI CASTRONNO

PROVINCIA DI VARESE

OGGETTO: PROGETTO DEFINITIVO ESECUTIVO DI ADEGUAMENTO ALLE NORME DI PREVENZIONE INCENDI SCUOLA ELEMENTARE G. PASCOLI

LOCALITA': Via Monte Grappa, 7/B MAPPALE: 3419-3418-1187 fg.4 5033-1195-1196

COMMITTENTE Comune di Castronno
P.zza del Comune n.1
21040 Castronno (VA)

PROGETTISTA Dott. Arch. Michele Mazzetti
Via Vittorio Veneto n. 13
21018 Sesto Calende (VA)
Tel. 0331.920075
E-mail: studio@architettomazzetti.it

CONSULENTE IMPIANTI Dott. Ing. Marco Bini
Via per Caravate n. 1
21036 Gemonio (VA)
Tel. 0332.604300
E-mail: info@gruppobini.it

TAV. 2	oggetto: Pianta piano seminterrato - piano primo
scala 1:100	data: Gennaio 2018

Proprietà del disegno riservata ai sensi di legge. Vietata la riproduzione e trasmissione a terzi senza autorizzazione.