LEGENDA

- Naspo DN25
- Valvola di intercettazione
- Idrante soprassuolo DN70 con n. 2 attacchi UNI 70 con cassetta contenete manichette e lancia con bocchello da 16 mm
- Linea rete antincendio di distribuzione
- Colonna montante rete antincendio
- Pozzetto di ispezione

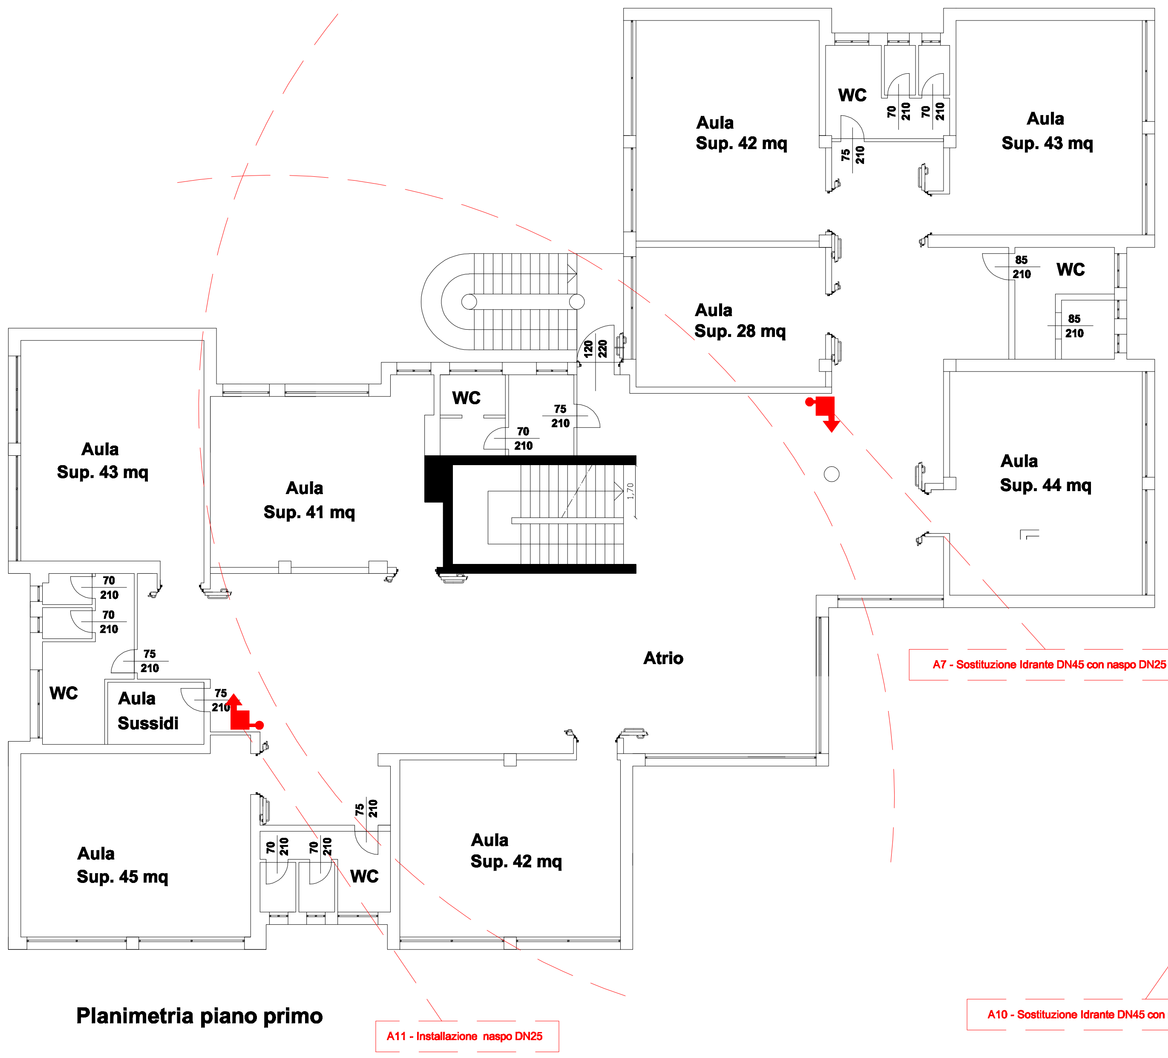

Planimetria piano primo

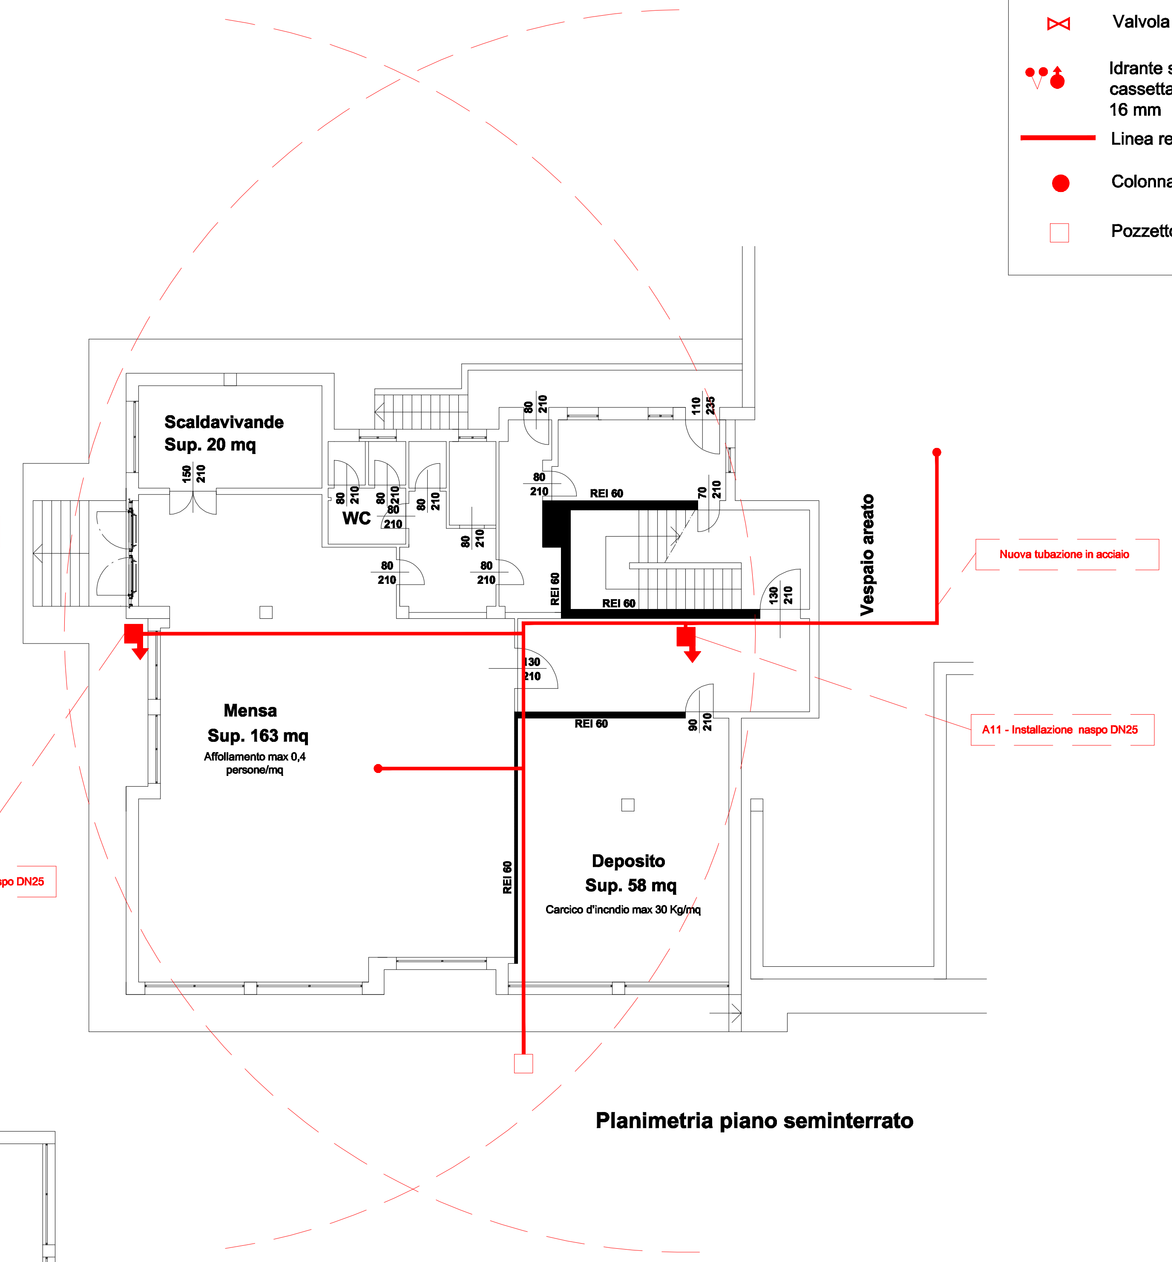

Planimetria piano seminterrato

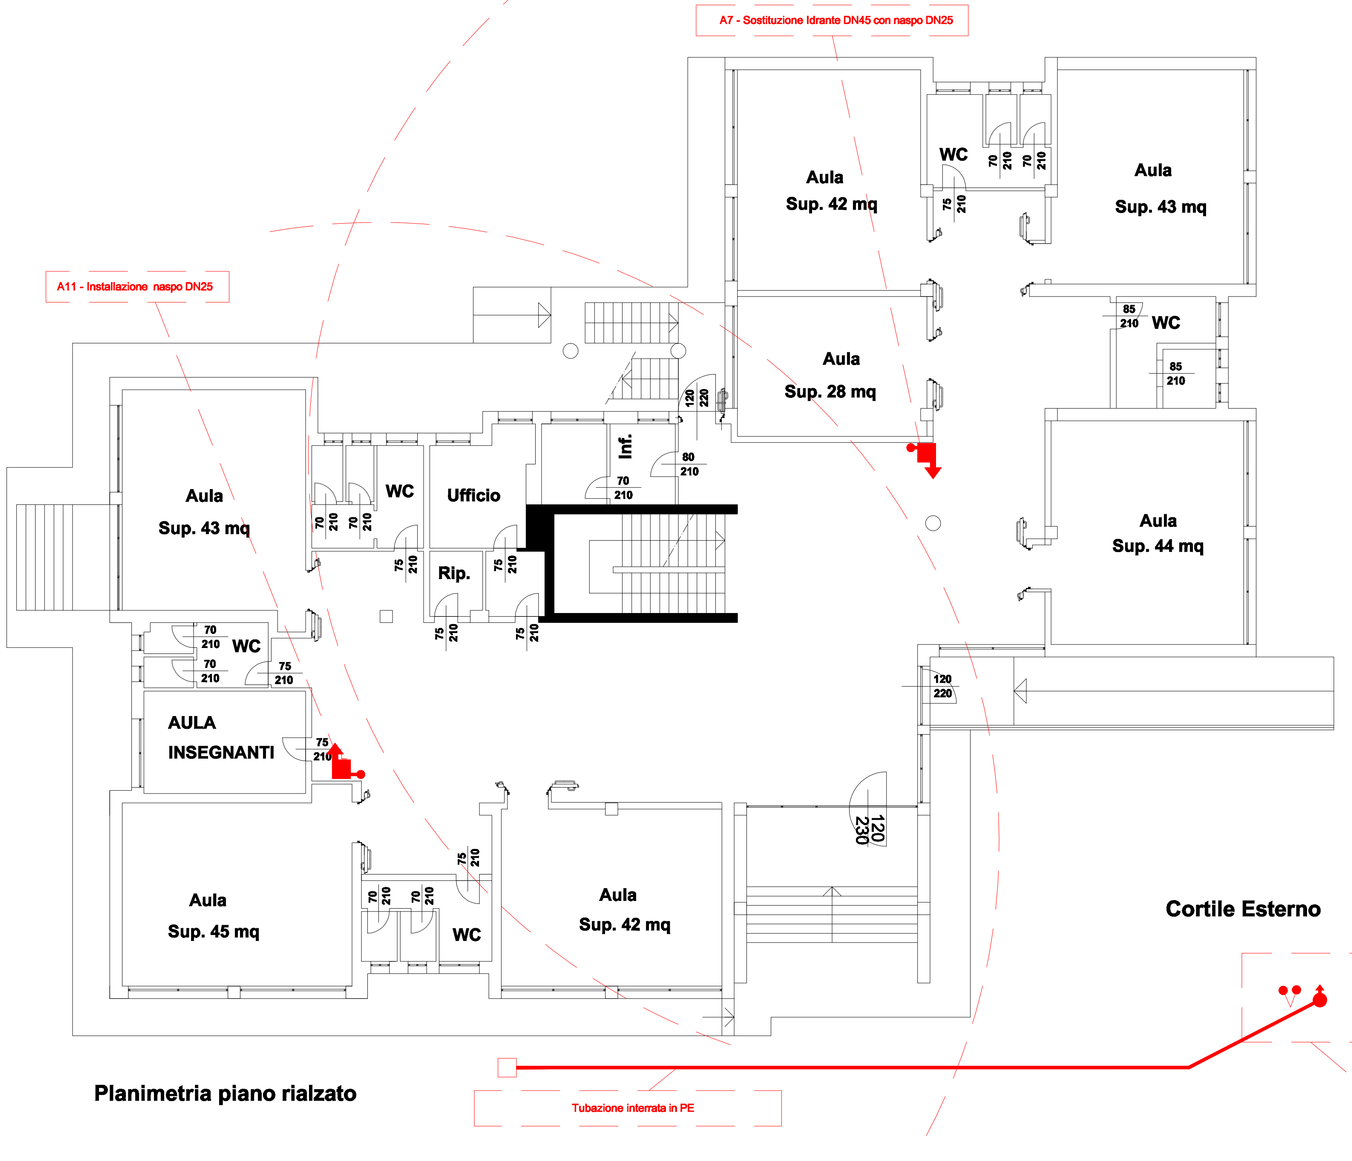

Planimetria piano rialzato

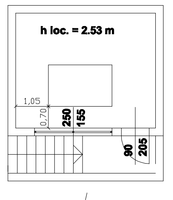

Centarle termica

COMUNE DI CASTRONNO

PROVINCIA DI VARESE

OGGETTO: PROGETTO DEFINITIVO ESECUTIVO DI ADEGUAMENTO ALLE NORME DI PREVENZIONE INCENDI SCUOLA ELEMENTARE G. PASCOLI

LOCALITA': Via Monte Grappa, 7/B MAPPALE: 3419-3418-1187 fg.4 5033-1195-1196

COMMITTENTE
Comune di Castronno
P.zza del Comune n.1
21040 Castronno (VA)

PROGETTISTA
Dott. Arch. Michele Mazzetti
Via Vittorio Veneto n. 13
21018 Sesto Calende (VA)
Tel. 0331.920075
E-mail: studio@architettomazzetti.it

CONSULENTE IMPIANTI
Dott. Ing. Marco Bini
Via per Caravate n. 1
21036 Gemonio (VA)
Tel. 0332.604300
E-mail: info@gruppobini.it

TAV. 4	oggetto: Adeguamento Rete Antincendio
scala: 1:100	data: Gennaio 2018

Proprietà del disegno riservata ai sensi di legge. Vietata la riproduzione e trasmissione a terzi senza autorizzazione.