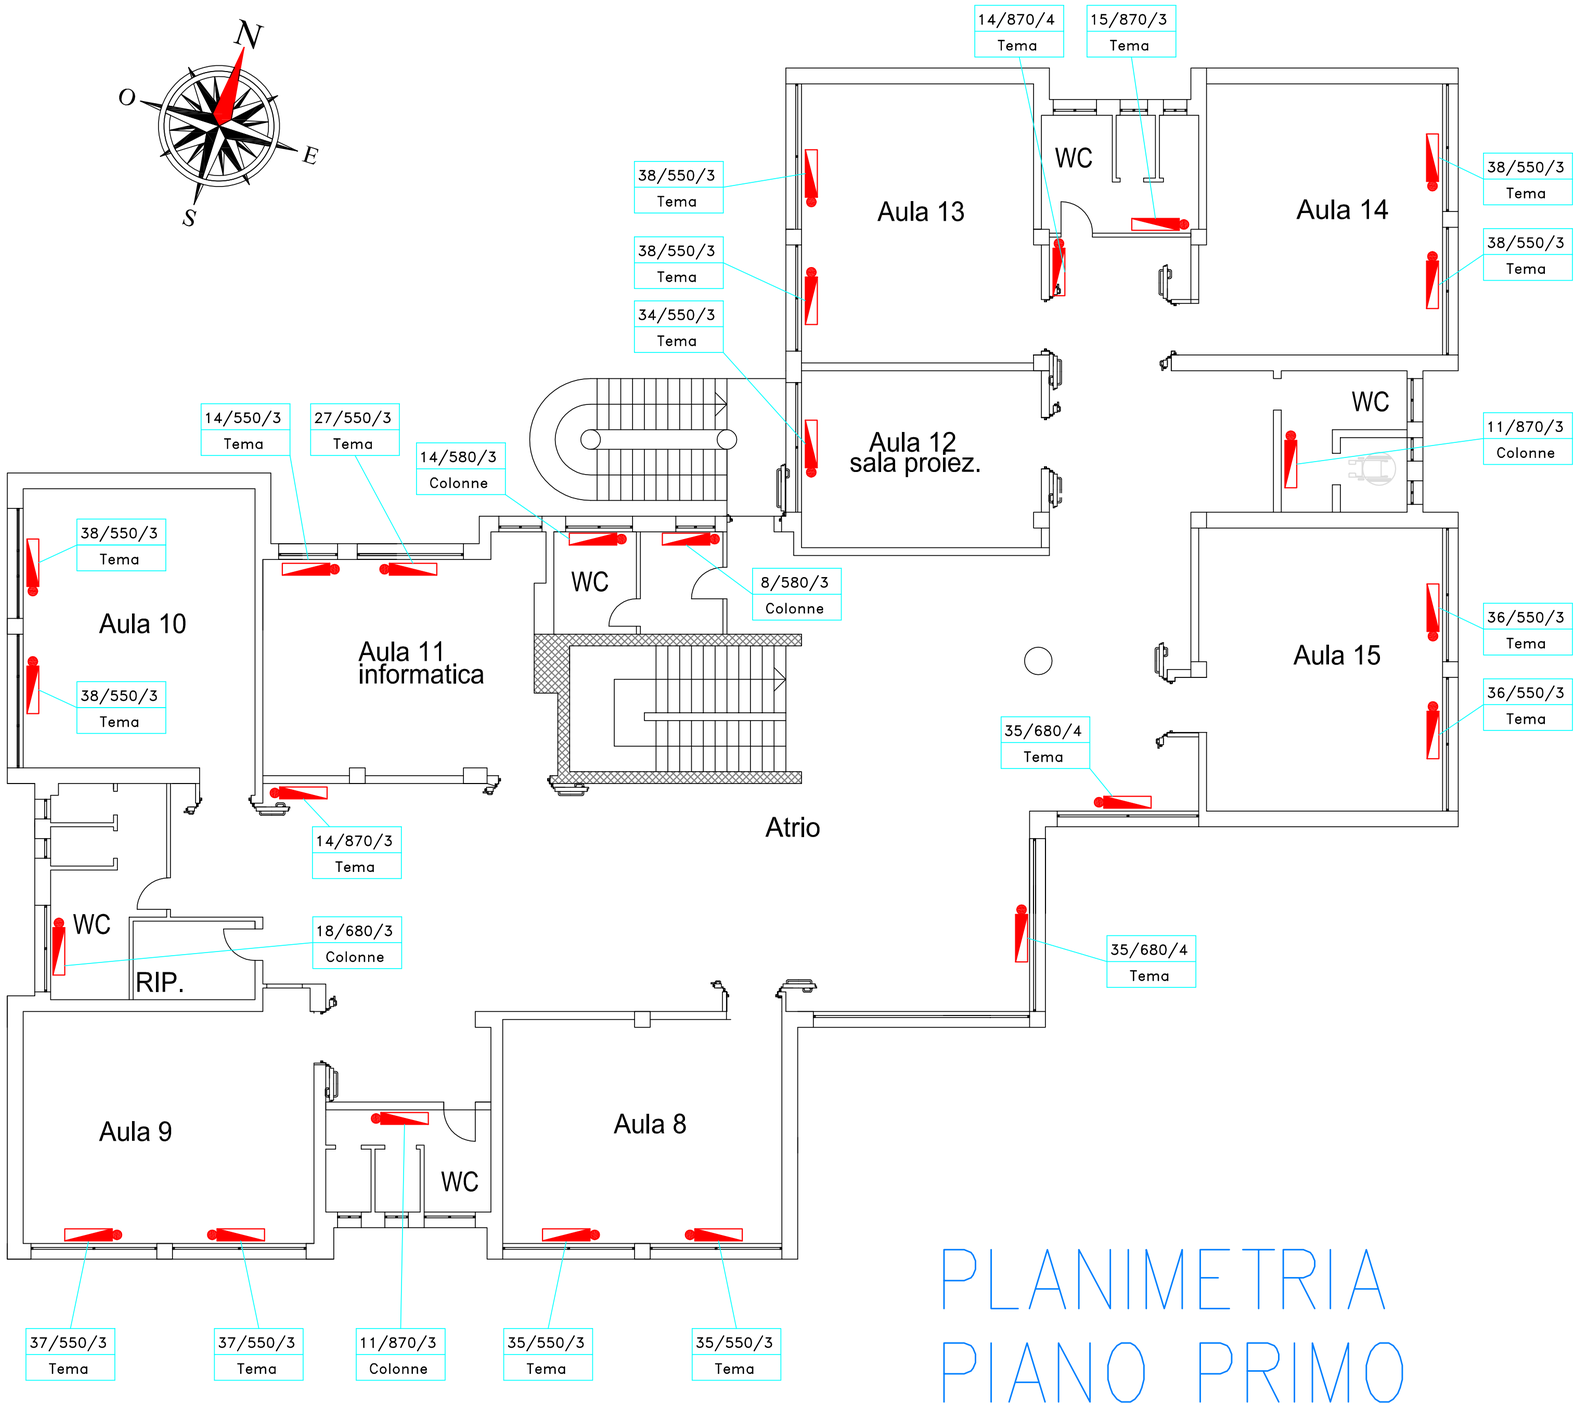

LEGENDA

Radiatori esistenti

PLANIMETRIA PIANO PRIMO

IL COMMITTENTE

IL PROGETTISTA

Alberto Baston

ORDINE DEGLI INGEGNERI DELLA PROV. DI VARESE - Dott. Ing. BASTON ALBERTO n. 1171

data rilascio	diseg.	resp.
02/02/2018	LS	AB
oggiornamento	diseg.	resp.
file Tav. 02M	stabile 2015	arch.

responsabile commessa
Ing.Baston

tavola
02M

Studio ETA Engineering
PROGETTAZIONE IMPIANTISTICA ELETTRICA – TERMOTECNICA – ANTINCENDIO
Via Crespi, 89 – 21056 Induno Olona (VA) – tel. 0332/840006
E-mail: studioeta.engineering@gmail.com

committente
COMUNE DI CASTRONNO – VA
Piazza del Comune, 1 – Castronno (VA)

argomento
ELETTRICO

scala
1:100

denominazione progetto
Riqualificazione energetica impianto di riscaldamento
Scuola Primaria "Pascoli" Via Monte Grappa, 7 – Castronno (VA)

denominazione tavola
Pianta piano primo con caratteristiche e disposizione corpi scaldanti