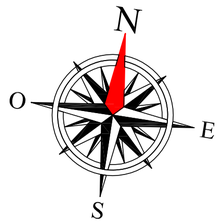

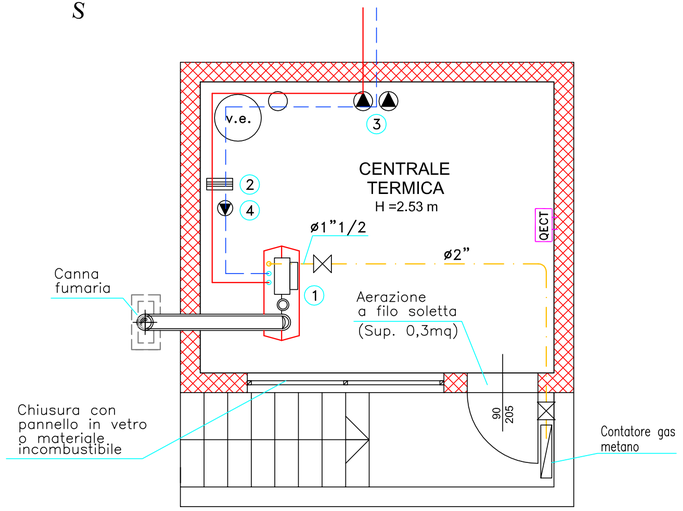

PARTICOLARE CENTRALE TERMICA
(Scala 1:50)

COMPONENTI ELETTRICI

- Quadro elettrico centrale termica
- Valvola d'intercettazione a sfera
- Linea adduzione gas metano
- Murature con caratteristiche di resistenza al fuoco REI 120

1. Caldaia a condensazione alimentata a gas metano
   Paradigma ModuPower 210 (Pot. termica installata 40–205kW)
2. Scambiatore a piastre
3. Pompa a giri variabili circuito riscaldamento Scuola
   DAB Evoplus D 120/280.50 M (Pot. 530W/230V)
4. Pompa a giri variabili circuito primario
   DAB Evoplus B 120/250.40 M (Pot. 465W/230V)

IL COMMITTENTE

IL PROGETTISTA

Alberto Baston

ORDINE DEGLI INGEGNERI DELLA PROV. DI VARESE
Dott. Ing.
BASTON
ALBERTO
n. 1171

data rilascio	diseg.	resp.
02/02/2018	LS	AB
aggiornamento	diseg.	resp.
file	stabile	arch.
Tav. 04M	2015	

responsabile commessa
Ing.Baston

tavola
04M

Studio ETA Engineering
PROGETTAZIONE IMPIANTISTICA ELETTRICA – TERMOTECNICA – ANTINCENDIO
Via Crespi, 89 – 21056 Induno Olona (VA) – tel. 0332/840006
E-mail: studioeta.engineering@gmail.com

committente
COMUNE DI CASTRONNO – VA
Piazza del Comune, 1 – Castronno (VA)

argomento
ELETTRICO

scala
1:50

denominazione progetto
Riqualificazione energetica impianto di riscaldamento
Scuola Primaria "Pascoli" Via Monte Grappa, 7 – Castronno (VA)

denominazione tavola
Pianta centrale termica con componenti impianto di riscaldamento