COMUNE DI CASTELMARTE
30 AGO. 2011
Prot. N. 3146
Cat. 6 Cl. 8 Fasc. 1

(36)

snam rete gas

Distretto Nord
Via Zavattini Cesare, 3
20097 S. Donato Milanese (MI)
Tel. centralino +39 0251872611
Fax: 02 51872601
www.snamretegas.it

eni

Raccomandata A.R.
Spett.le
Comune di Castelmarte
Via Roma, 16
22030 Castelmarte (CO)

Prot. NORD/NOV/11/ 362 /cac

San Donato Milanese 23 AGO. 2011

OGGETTO: Conferenza di Valutazione Ambientale Strategica del documento di Scooping, quale atto costituente il Piano di Governo del Territorio del Comune di Castelmarte.
Rete dei metanodotti Snam Rete Gas ubicati sul territorio comunale.

Con riferimento all'oggetto, Vi inviamo la cartografia in scala 1:10.000 con riportato in colore VERDE il tracciato indicativo delle nostre condotte posate sul Vs. territorio e trasportanti gas naturale, le cui esatte posizioni Vi potranno essere precisate in loco, ogni qualvolta si renda necessario, dal personale del Centro Snam Rete Gas di Novedrate – Strada Provinciale Novedratese, 1/B – 22060 Novedrate (CO) tel. 031792432.

I metanodotti Snam Rete Gas e le relative opere accessorie sono infrastrutture a rete necessarie per svolgere l'attività di trasporto del gas naturale, dichiarata di interesse pubblico ai sensi dell'art. 8, comma 1, Decreto Legislativo 23.05.2000 n. 164.

Gli impianti sono progettati, costruiti ed esercitati nel rispetto del D.M. 24.11.1984 del Ministero dell'Interno "Norme di sicurezza antincendio per il trasporto, la distribuzione, l'accumulo e l'utilizzazione del gas naturale con densità non superiore a 0,8" (pubblicato sul Supplemento Ordinario della Gazzetta Ufficiale n. 12 del 15 gennaio 1985) e successive modificazioni, nonché del D.M. 17 Aprile 2008 del Ministero dello Sviluppo Economico recante "Regola tecnica per la progettazione, costruzione, collaudo, esercizio e sorveglianza delle opere e degli impianti di trasporto di gas naturale con densità non superiore a 0,8" (pubblicato sul Supplemento Ordinario della Gazzetta Ufficiale n. 107 dell' 8 maggio 2008), e in accordo alle normative tecniche italiane ed internazionali.

Sono realizzati con tubi in acciaio di qualità, saldati di testa tra di essi e con curve ed altri pezzi speciali. Tutti i componenti delle condotte presentano uno spessore adeguato alle condizioni di esercizio previste.

Le condotte interrate sono dotate di idoneo rivestimento avente lo scopo di proteggerle dalle azioni aggressive del mezzo entro cui sono collocate e dalle corrosioni causate da correnti elettriche naturali e disperse.

L'azione protettiva del rivestimento viene integrata da sistemi di protezione catodica.

Ai sensi dei citati D.M. 24.11.1984 e D.M. 17.04.2008, le condotte di trasporto vengono classificate in funzione dei valori di pressione a cui vengono esercite.

Nel rispetto delle norme di sicurezza, lungo le condotte sono installati dispositivi di intercettazione del flusso del gas naturale, che sezionano le condotte stesse in tronchi di lunghezza massima di 15 km per la 1^ specie, di 10 – 6 km per la 2^ specie e di 6 km per la 3^ specie in caso di valvole telecontrollate. Le distanze di cui sopra si riducono rispettivamente a 10 km per la 1^ specie, a 6 – 2 km per la 2^ specie e a 2 km per la 3^ specie in caso di valvole a comando locale.

I dispositivi di intercettazione sono costituiti da aree di modeste dimensioni delimitate da recinzioni metalliche e contenenti valvole di intercettazione ed eventuali apparecchiature di controllo e comando a distanza.

Per la posa delle suddette condotte, la scrivente Società ha ottenuto, oltre al nulla osta e concessione da parte degli Enti interessati, anche la costituzione di servitù di metanodotto sui fondi privati interessati.

Segnaliamo altresì che i metanodotti sotto elencati impongono fasce di rispetto/sicurezza variabili in funzione della pressione di esercizio, del diametro della condotta e delle condizioni di posa che devono essere conformi a quanto previsto dai citati D.M. 24.11.1984 e D.M. 17.04.2008.

1. Metanodotto Allacciamento Comune di Canzo – Asso 1ª Presa DN 150
   fascia di rispetto/sicurezza 5,00 – 11,00 m per parte dalla condotta

2. Metanodotto Allacciamento Comune di Proserpio DN 100
   fascia di rispetto/sicurezza 5,00 m per parte dalla condotta

3. Metanodotto Allacciamento Comune di Caslino DN 80
   fascia di rispetto/sicurezza 5,00 m per parte dalla condotta

4. Metanodotto Allacciamento Comune di Canzo – Asso 2ª Presa DN 200
   fascia di rispetto/sicurezza 6,00 m per parte dalla condotta

5. Metanodotto Potenziamento Lurago – Ponte Lambro DN 250
   fascia di rispetto/sicurezza 6,00 – 12,00 m per parte dalla condotta

Chiarimenti specifici in merito possono essere richiesti al sopra citato Centro Snam Rete Gas.

snam rete gas

eni

Sia nel summenzionato decreto che negli atti di servitù di metanodotto, sono stabilite, tra l'altro, le fasce di rispetto, le norme e le condizioni che regolano la coesistenza dei metanodotti con i nuclei abitati, i fabbricati isolati, le fognature, le canalizzazioni ed altre infrastrutture.

Si evidenzia altresì che i tracciati dei metanodotti riportati sul documento cartografico allegato sono aggiornati alla data attuale, per cui, essendo essi soggetti a variazione di tracciato o implementazioni, sarà Vs. cura esclusiva richiedere l'aggiornamento.

Vogliate inoltre tenere in debita considerazione, nell'eventuale ubicazione di nuovi insediamenti, quanto riportato nel D.M. 17 Aprile 2008 del Ministero dello Sviluppo Economico recante "Regola tecnica per la progettazione, costruzione, collaudo, esercizio e sorveglianza delle opere e degli impianti di trasporto di gas naturale con densità non superiore a 0,8", al punto 1.5, il quale prevede che gli Enti locali preposti alla gestione del territorio debbano tenere in debito conto la presenza e l'ubicazione delle condotte di trasporto di gas naturale nella predisposizione e/o nella variazione dei propri strumenti urbanistici e prescrivere il rispetto della citata normativa tecnica di sicurezza in occasione del rilascio di autorizzazioni, concessioni e nulla osta.

Considerata infine la rilevanza strategica nazionale e regionale delle nostre condotte, necessarie per assicurare la fornitura di gas naturale alle utenze civili e industriali dell'intera regione ed al fine di evitare una divulgazione non controllabile di informazioni inerenti all'ubicazione delle nostre reti, riteniamo opportuno che la cartografia riportante i nostri impianti venga utilizzata esclusivamente per i Vostri scopi istituzionali.

Nell'intento di garantire la necessaria sicurezza e continuità del trasporto di gas naturale a mezzo condotta riteniamo doveroso pregarVi di estendere agli altri uffici Tecnici Comunali in occasione del rilascio di nulla osta, permessi di costruire, comunicazioni comunali per opere di qualsiasi genere (fabbricati, fognature, tubazioni, cavi di energia e telefonici, recinzioni, strade etc.) l'invito a prendere contatti con il Centro Snam Rete Gas sopra citato per l'individuazione di eventuali interferenze e concordare conseguenti interventi.

RingraziandoVi per l'attenzione e la collaborazione dimostrataci, è gradita l'occasione per porgere distinti saluti.

snam rete gas
Distretto Nord
Lavori
Il Responsabile
Ing. Sergio Brunengo

All.: c.s.d.

COMUNE DI CASTELMARTE

30 AGO. 2011

Prot. N. 3146

Cat. 6 Cl. 8 Fasc. 1

CASTELMARTE

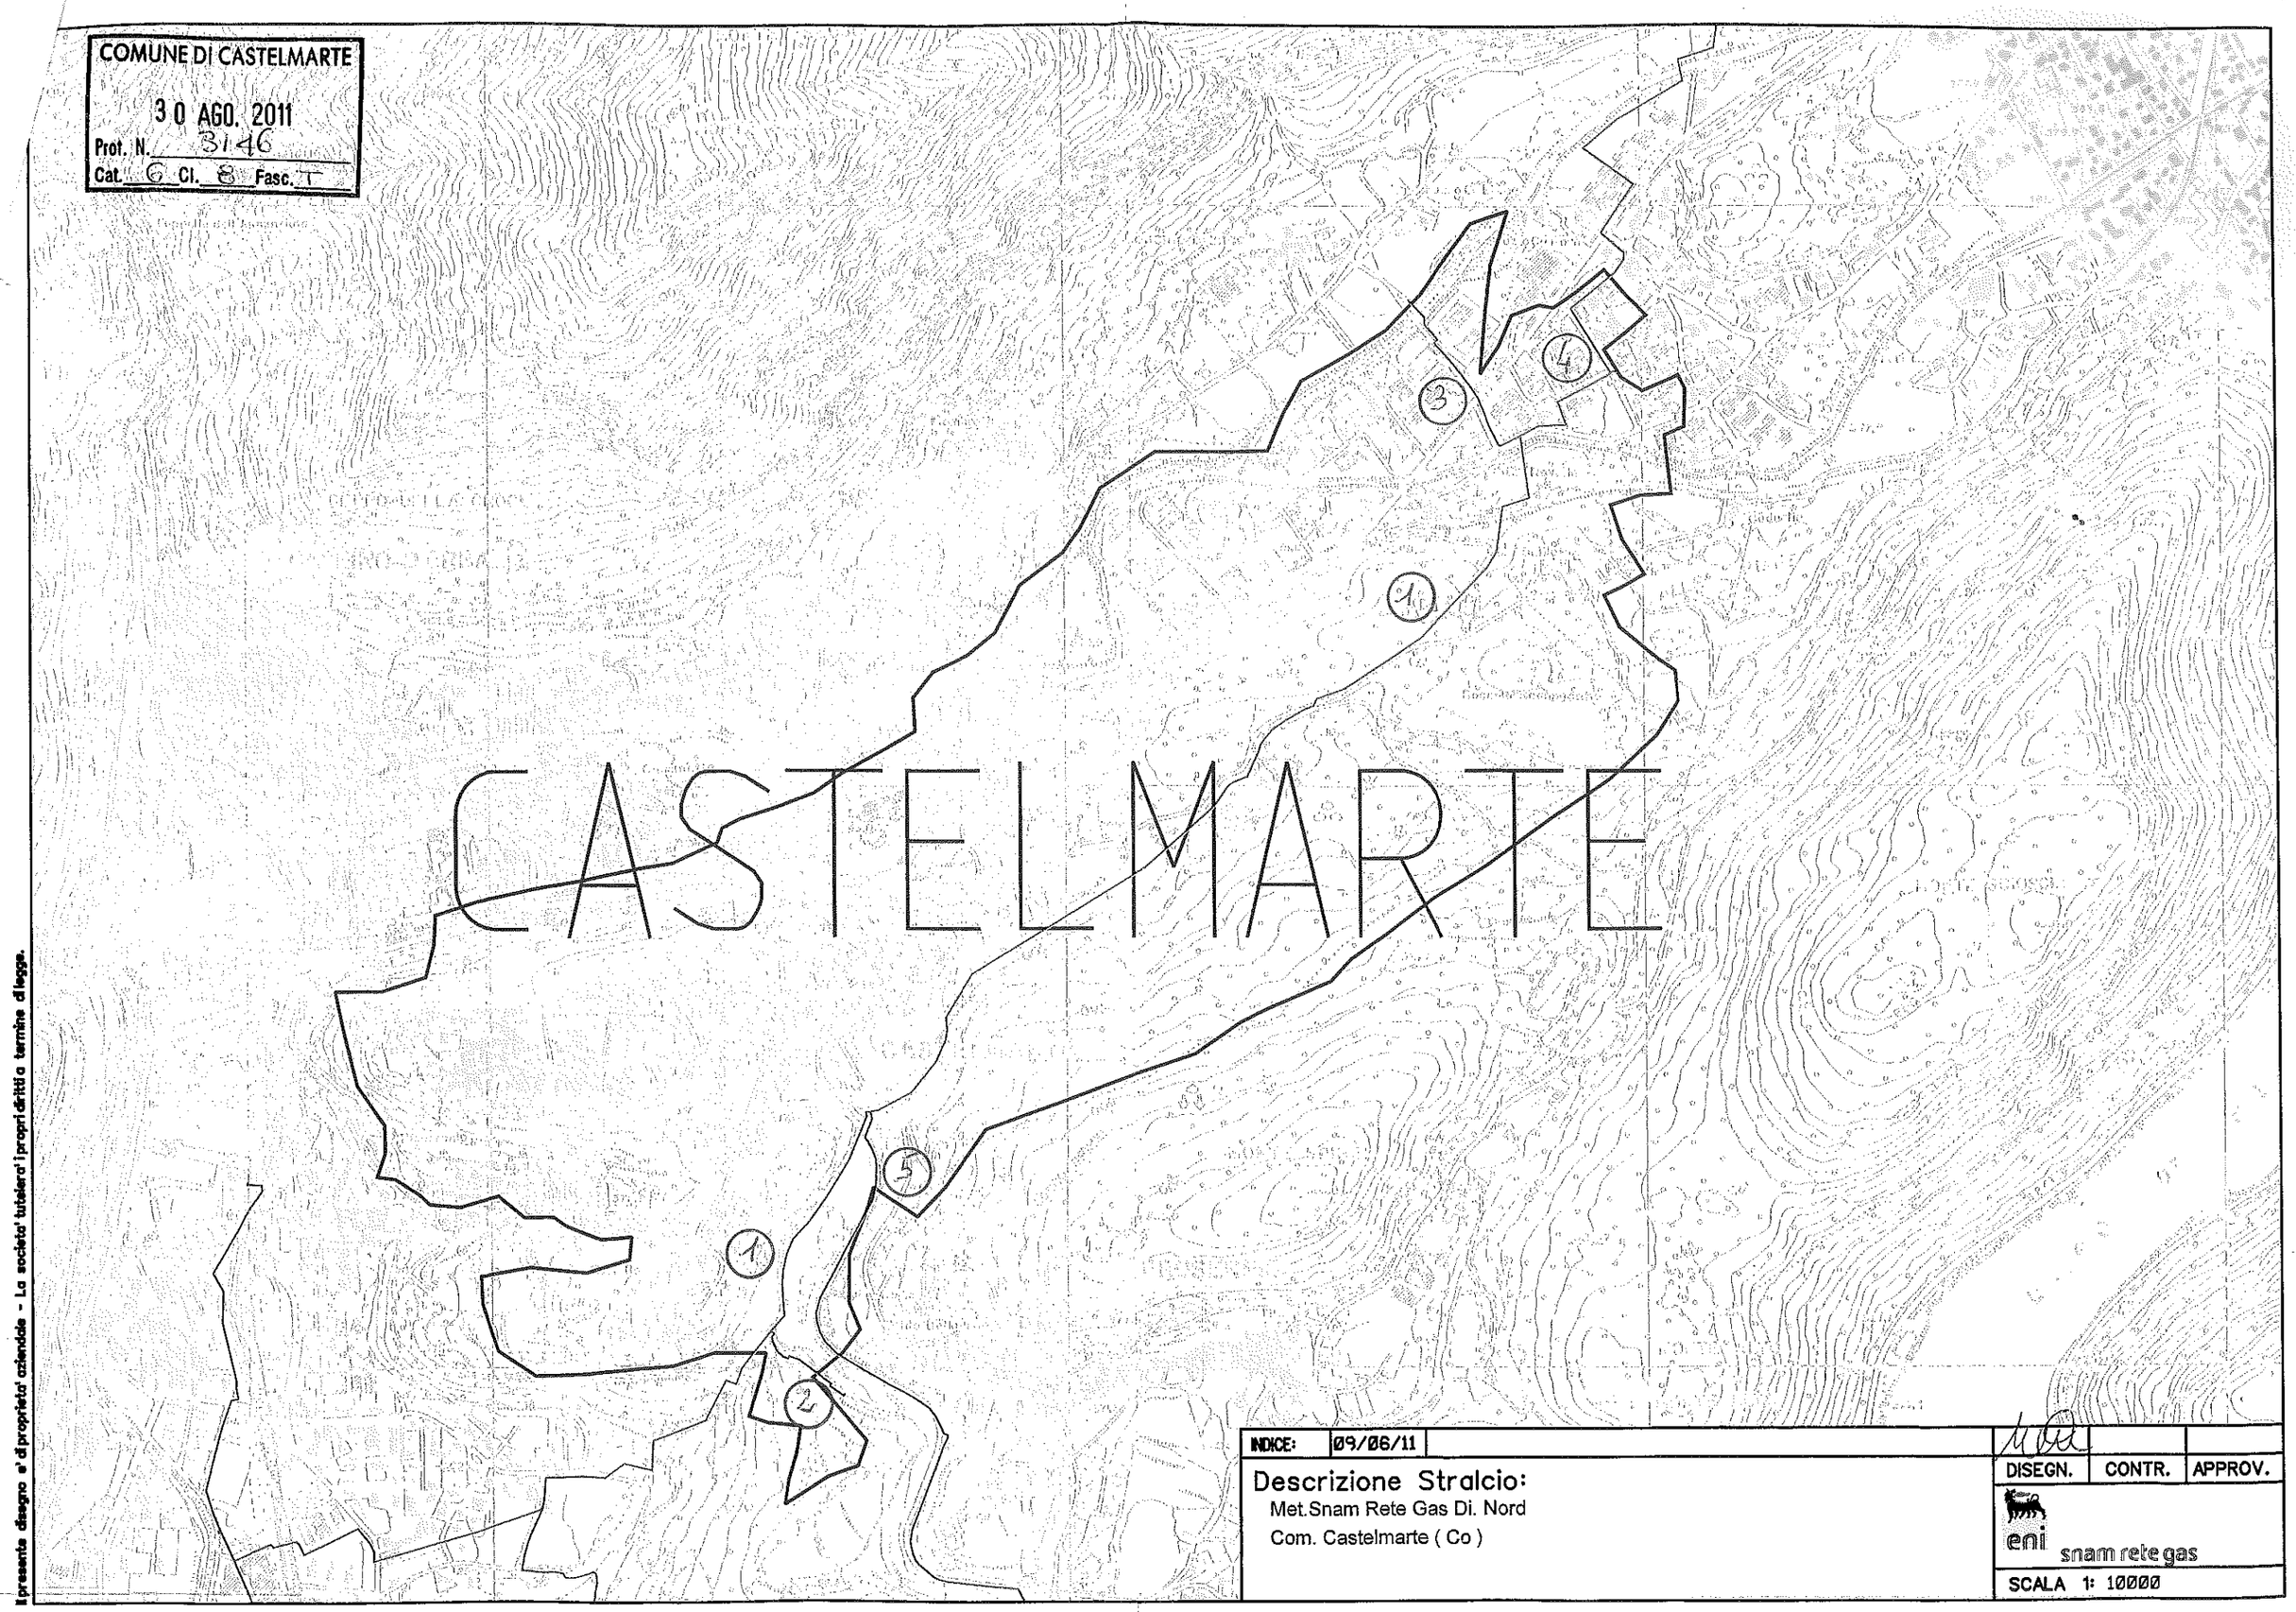

INDICE:	09/06/11		
Descrizione Stralcio: Met.Snam Rete Gas Di. Nord Com. Castelmarte (Co)			
	DISEGN.	CONTR.	APPROV.
eni snam rete gas			
SCALA 1: 10000			

Il presente disegno e' di proprieta' aziendale - La societa' tutelera' i propri diritti a termine di legge.