

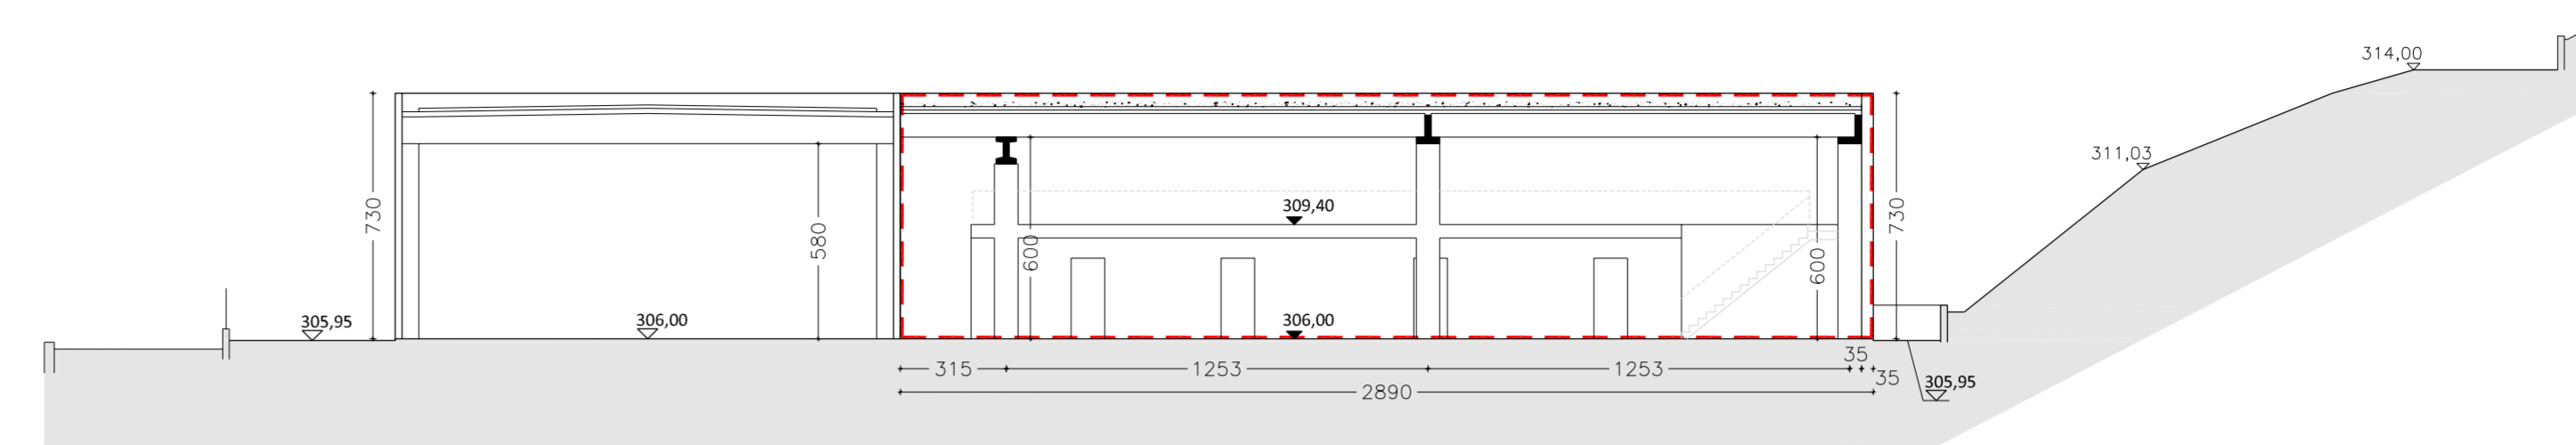



ampliamento in progetto  
 308,28 ▾ quote attuali  
 305,95 ▾ quote di progetto

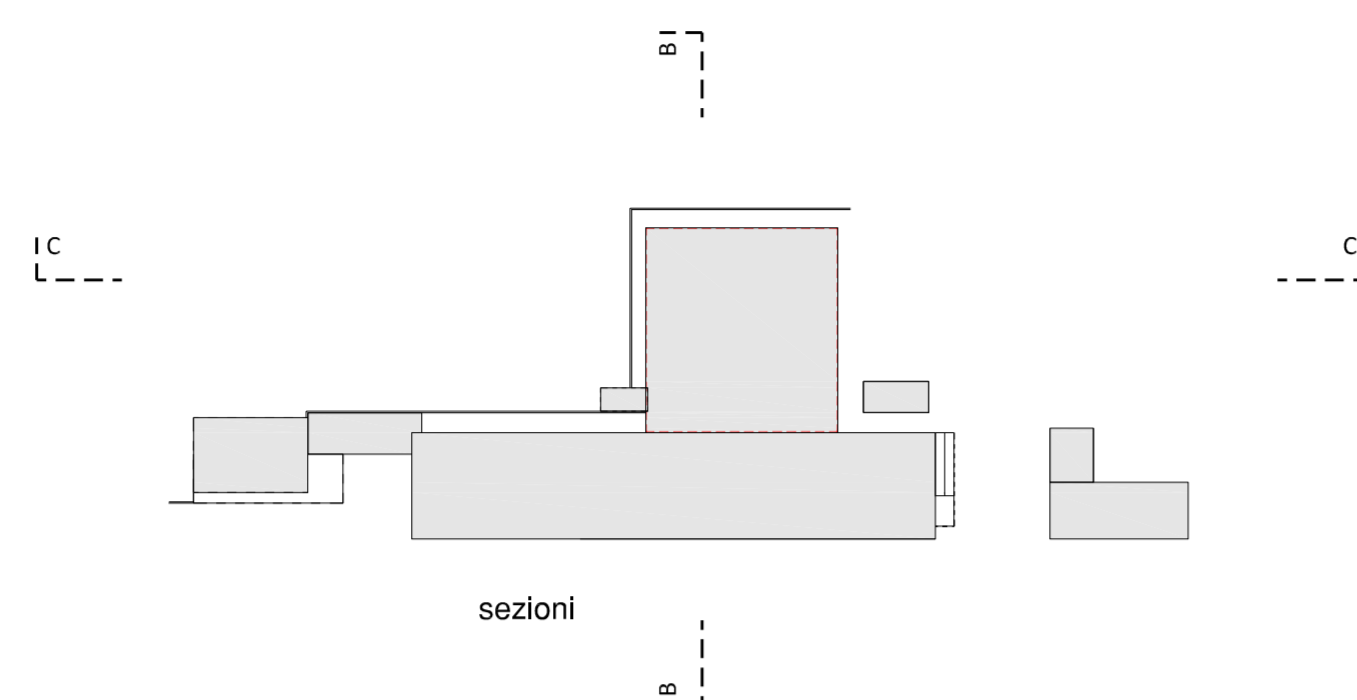


SEZIONE B - B stato di progetto  
scala 1:500

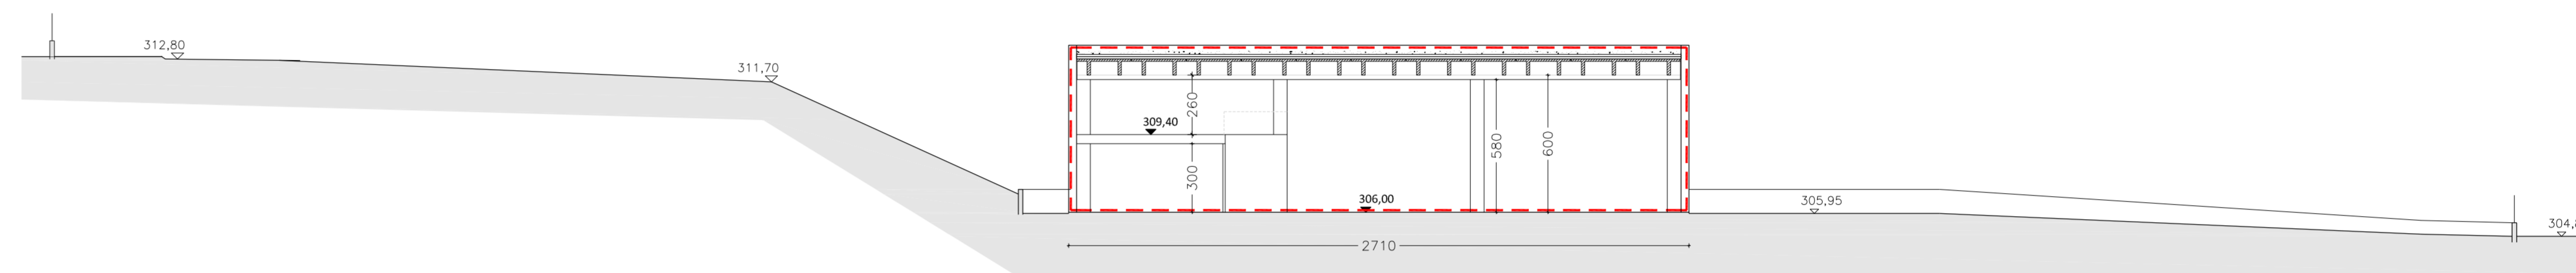


SEZIONE C - C stato di progetto  
scala 1:500

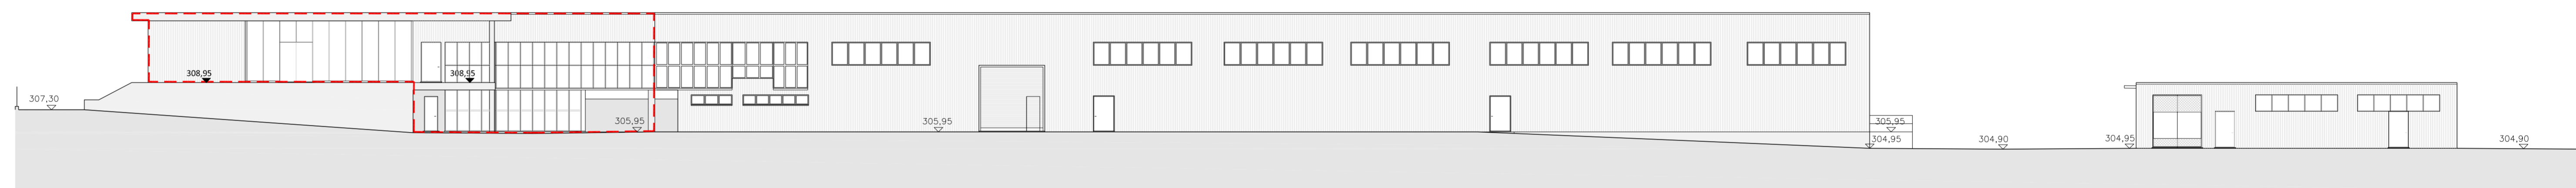


PROSPETTO NORD (1 - 1)

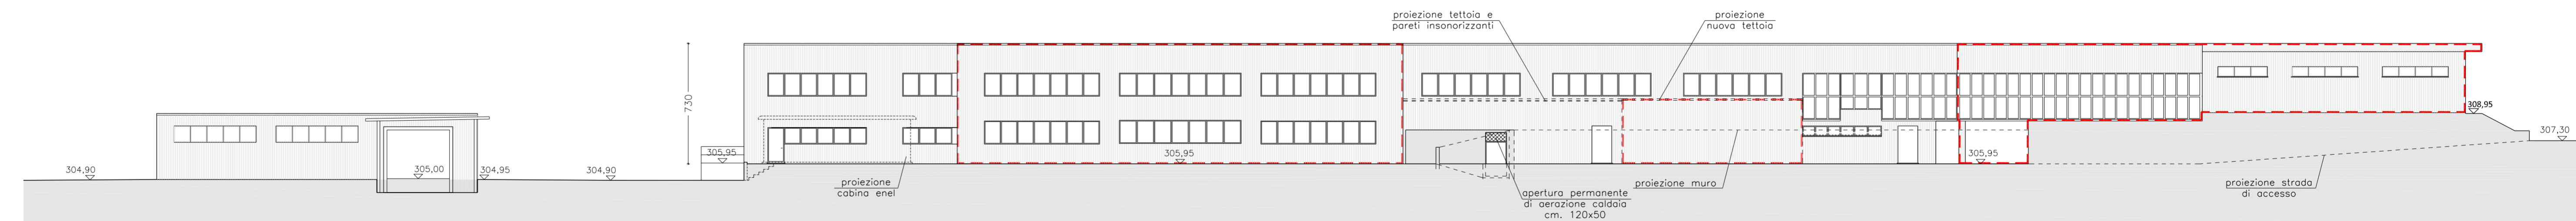

PROSPETTO SUD (2 - 2)

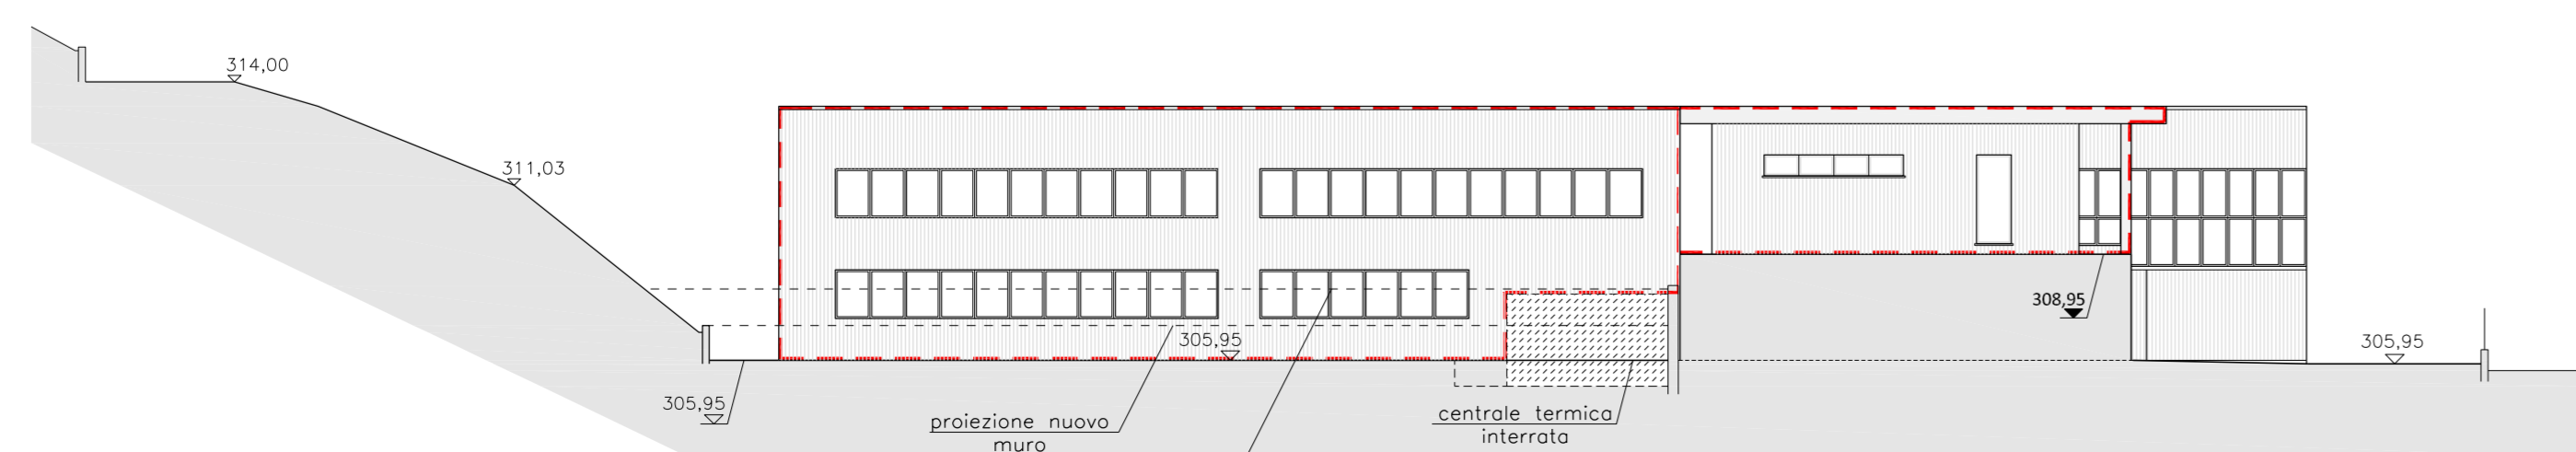

PROSPETTO EST (3 - 3)

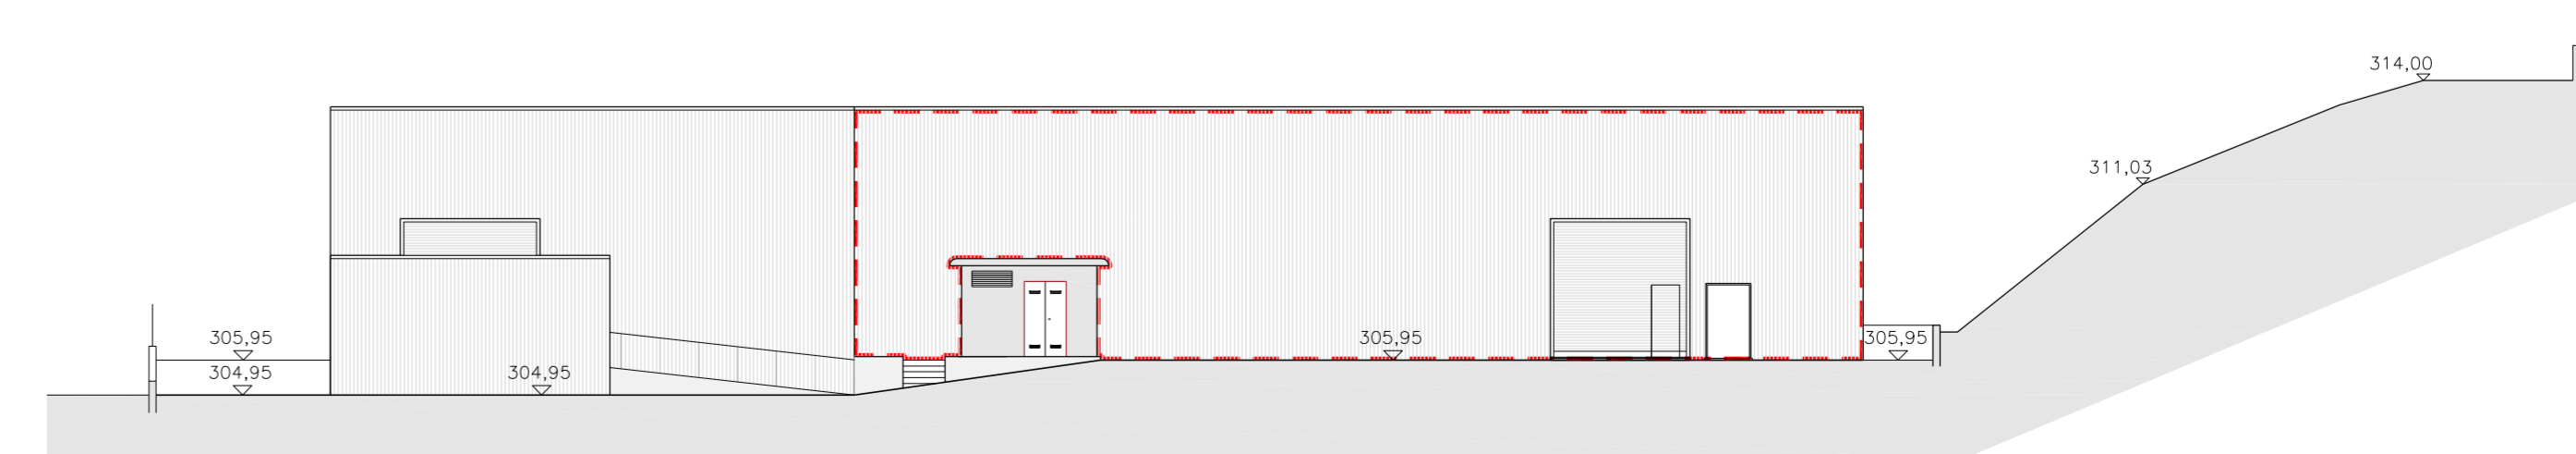

PROSPETTO OVEST (4 - 4)

Impianto produttivo	Mako Shark s.r.l.	proprietà	Immobiliare VERITAS s.r.l.
---------------------	-------------------	-----------	----------------------------

**dott. arch. Davide Bergna**  
 Via Lazzaretto 34 - 23848 OSSIGNO (LC) tel e fax: 0341-575163 e-mail: info@bergna.it  
 iscritto all'Albo degli Architetti della Provincia di Lecco al n. 344 - Partita IVA 01662480134 - Codice Fiscale BRG DWD 64P04 ES07J

committente	Mako Shark s.r.l.	progetto n.	A2885
commissa	ampliamento ufficio industriale esietnte in Dolzago al mapp. 1791	protocollo	18355
oggetto	voluzione progetto antincendio sezioni e prospetti di progetto	data revisione	21.06.2018
revisione	0	scala	1:200
data	21.06.2018	torato	3
emissione		revisione	0
descrizione revisione		risultato	cmc

