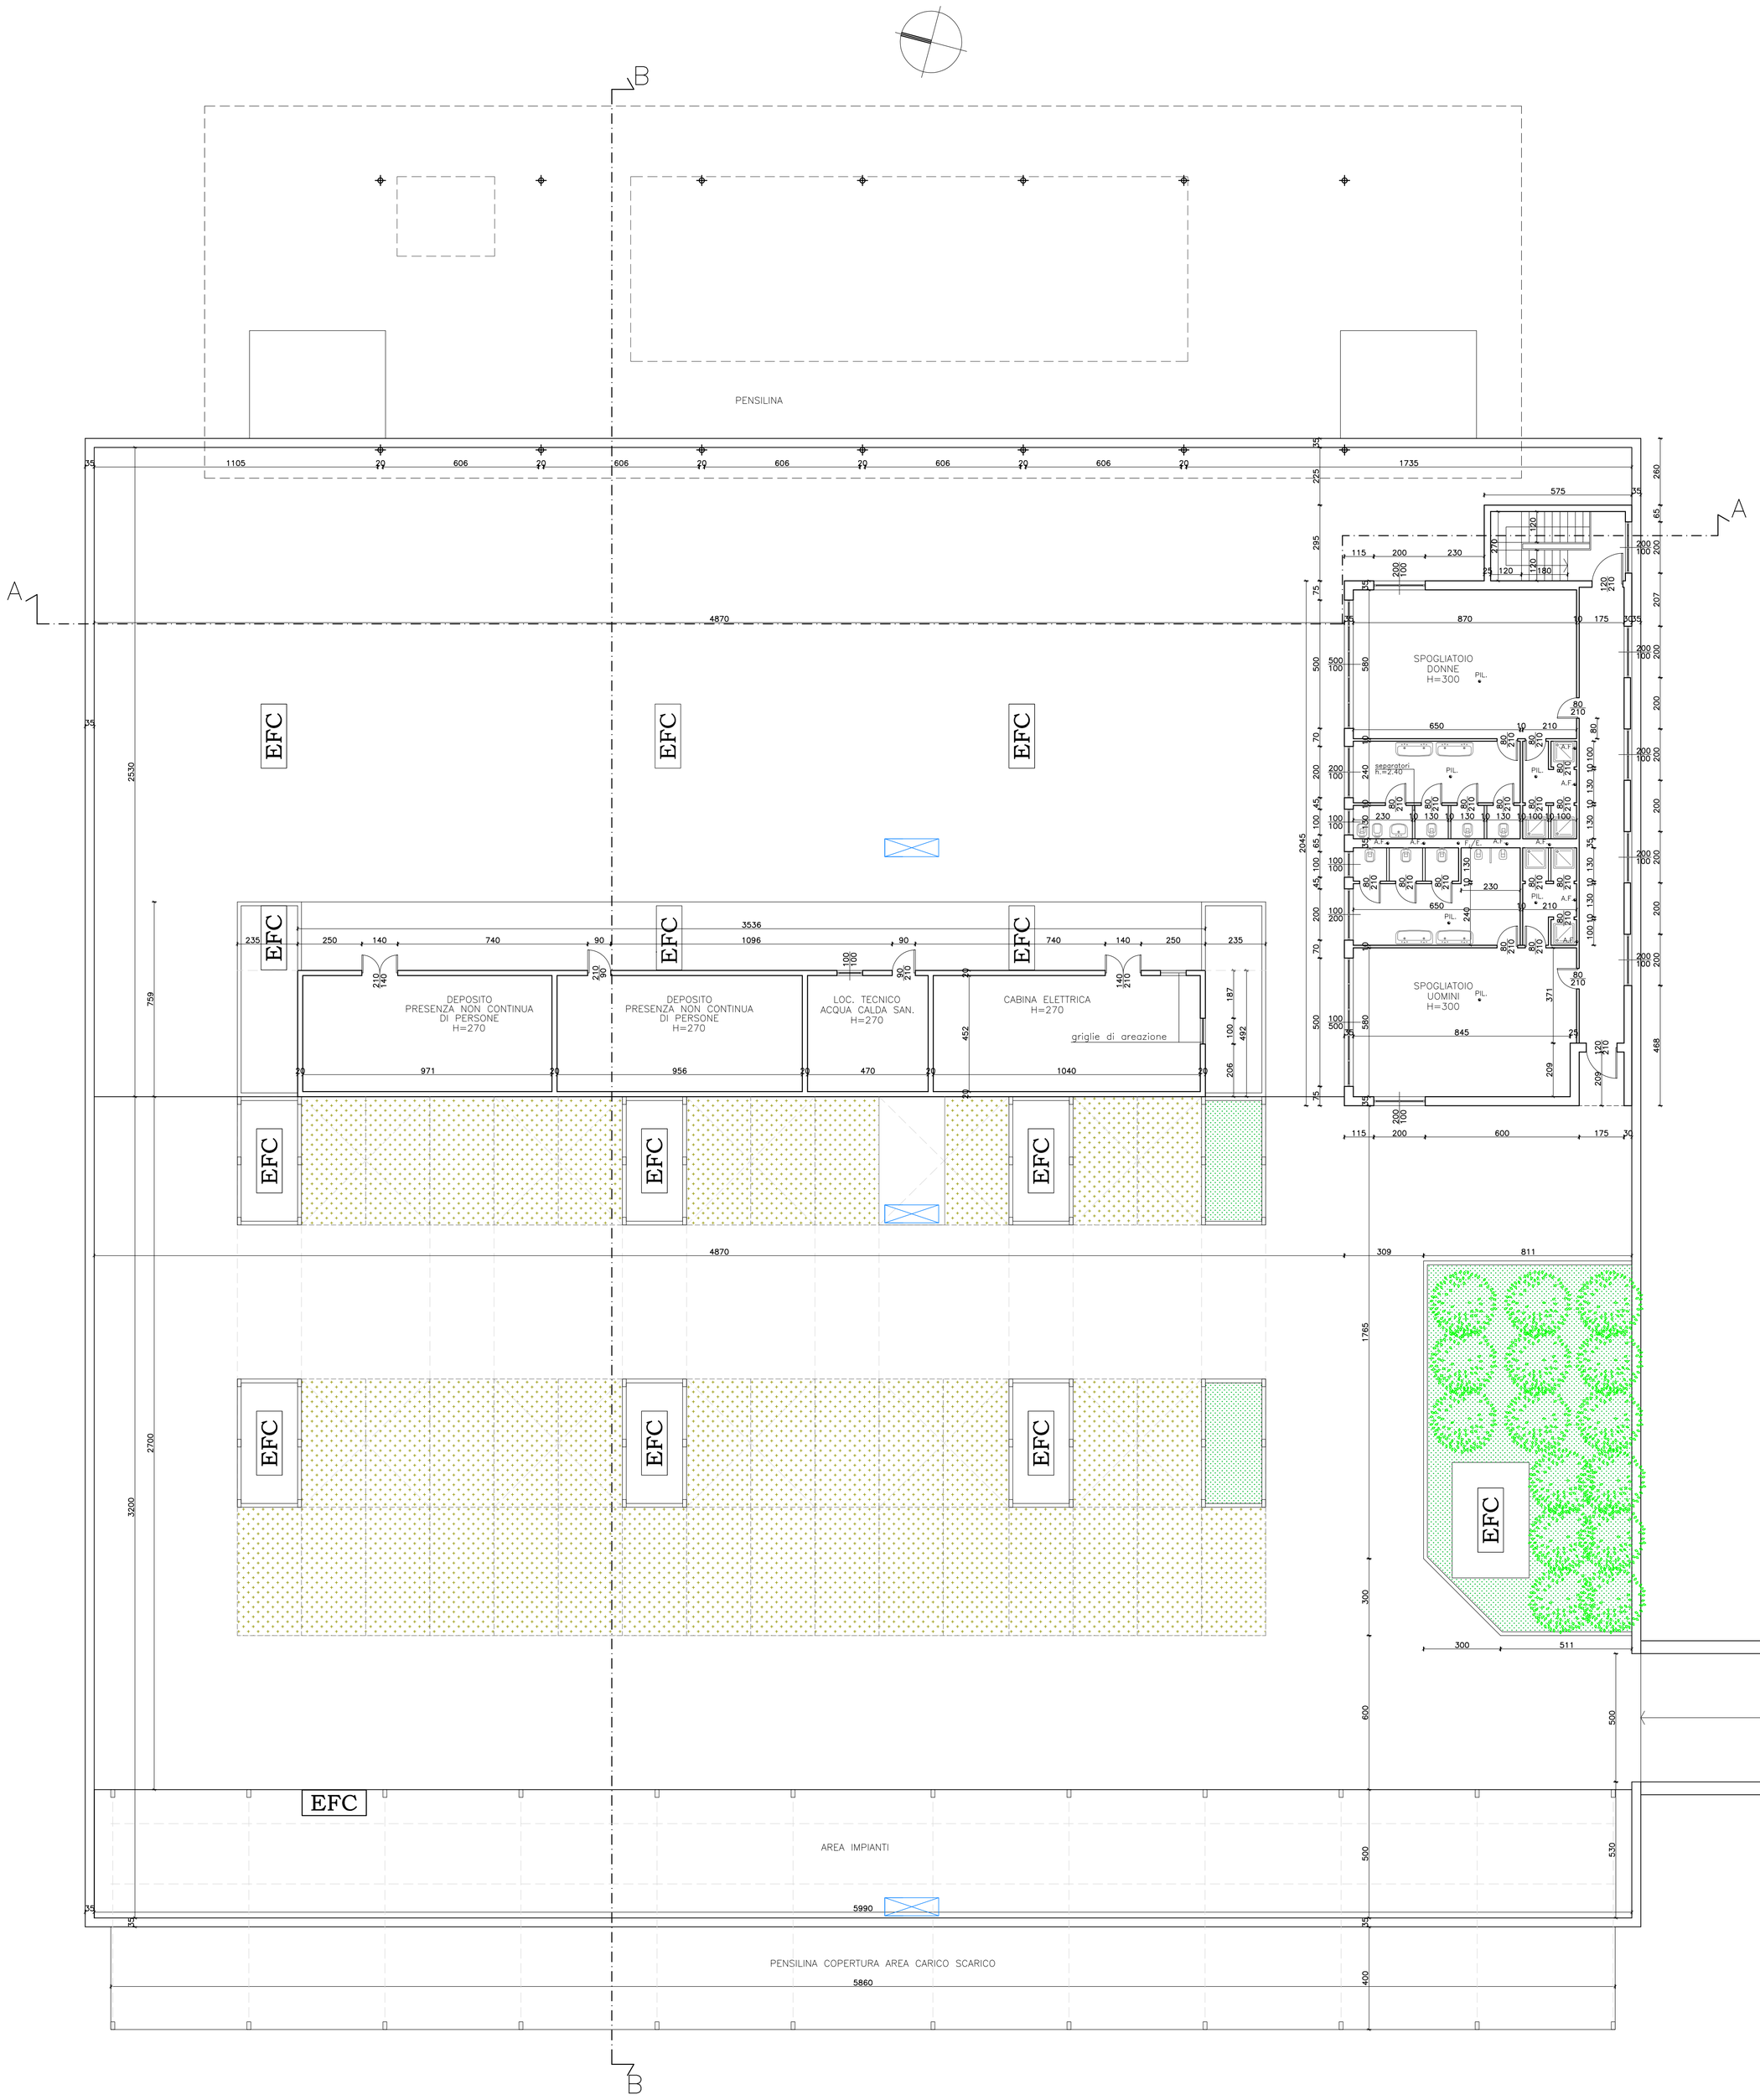


RAPPORTI AEROILLUMINANTI

SPOGLIATOIO DONNE	100	500	0	0	0	0	100	0	5,00	(8,70 * 5,80)			
	100	200	0	0	0	0	100	0	2,00		50,46	1/	**7,21**
SPOGLIATOIO UOMINI	100	500	0	0	0	0	100	0	5,00	(5,80 * 8,45)+(3,71 * 0,25)			
	100	200	0	0	0	0	100	0	2,00		49,94	1/	**7,13**

I BAGNI ED I RELATIVI ANTIBAGNI HANNO FINESTRA CON APERTURA < 0,5mq


SUPERFICIE COPERTA

SUPERFICIE COPERTA		
(1) = 51,30 * 12,95	=	664,34 mq
(2) = 60,60 * 58,00	=	3.514,80 mq
(3) = 58,60 * 4,00	=	234,40 mq
	=	**4.413,54 mq**

SUPERFICIE LORDA DI PAVIMENTO PIANO COPERTURA

S.L.P. PIANO COPERTURA		
(1) = 35,36 * 4,92	=	173,85 mq
(2) = 5,75 * 2,95	=	16,96 mq
(3) = 11,20 * 20,45	=	229,02 mq
	=	**419,83 mq**

SUPERFICIE PARCHEGGI DI PERTINENZA PIANO COPERTURA

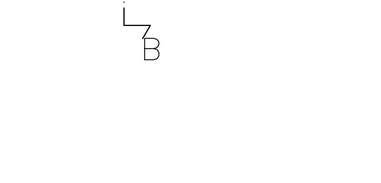

PARCHEGGI DI PERTINENZA NUOVA STRUTTURA COMMERCIALE IN COPERTURA		
(1) = 48,70 * 27,00	=	1.314,90 mq
(2) = 3,09 * 26,65	=	82,35 mq
(3) = 3,00 *(6,00 + 9,00)/ 2	=	22,50 mq
(4) = 5,11 * 6,00	=	30,66 mq
	=	**1.450,41 mq**

LEGENDA

F. • SCARICO FOGNA

E. • ESALAZIONE

A.F. • AREAZIONE FORZATA 12VOL/H IN DEROGA ALL'AERAZIONE NATURALE

PIL. • PILETTA DI SCARICO

– TUTTI I CONDOTTI DI ESALAZIONE SFOCIANO OLTRE LA COPERTURA

– TUTTI I LOCALI POSTI AL PIANO TERRA SONO DOTATI DI IMPIANTO DI CONDIZIONAMENTO

AREATORI

EFC — EVAQUATORI FUMO E CALORE

PAVIMETAZIONE PARCHEGGI CON COLORAZIONE NELLE TONALITA' DEL VERDE E DELLE TERRE

COMUNE DI OGGIONO

Provincia di Lecco

REX SUPERMERCATI S.P.A.
PROGETTO DEFINITIVO

REALIZZAZIONE DI UNA NUOVA STRUTTURA DI VENDITA IN SOSTITUZIONE DELL'ESISTENTE CON CONTESTUALE ESECUZIONE DI OPERA PUBBLICA E PERMUTA DI AREE
(art.97 L.R. n° 12/2005 - D.P.R. 447/98 - D.C.C. n°67 del 13/12/2010)

LA PROPRIETA'	IL PROFESSIONISTA

ELABORATO SPECIFICO N° **11**	DESCRIZIONE ELABORATO **PIANTA PIANO COPERTURA**	CLASSIFICAZIONE GENERALE **REX LOTTO A.- C.D.S. 06/2011**
ELABORATO COMPLESSIVO N° **11 ALL.I**		TIPOLOGIA OPERE **PROG. ARCH.** / PROTOCOLLO INTERNO **305**
AGGIORNAMENTI		SCALA **1:100**
I **22/02/2012**		DATA **13/06/2011**
II **08/06/2012**		

PROGETTAZIONE URBANISTICA E ARCHITETTONICA
STUDIO PONTI & DE ALESSANDRI — CORSO LIBERTA' N° 42, 20811 CESANO MADERNO (MB), E-mail: studio@pontidea.it, TEL.:0362504004 - FAX:0362550266
GEOM. NATALE CORTI — VIA PARINI N° 1, 23847 MOLTENO (LC), E-mail: natacort@tin.it, TEL.e Fax: 031852962
GEOM. FRANCESCO SCIANNI — CORSO LIBERTA' N° 53/D, 20811 CESANO MADERNO (MB), E-mail: info@studioscianni.com, TEL.:0362550110 - FAX:0362523948

PROGETTAZIONE VERDE E PAESAGGIO
DOTT. AGR.AMBROGIO CANTU' ARCH. GIUSEPPE MASCHERONI
VIA MATTEO DA CAMPIONE,10
20900 MONZA TEL.:0392326165
E-mail: ambrogio@arboriostudio.net

PROGETTAZIONE OPERE DI URBANIZZAZIONE
BMB INGEGNERIA s.r.l.
VIA ROBECCO N°82, 20092 CINISELLO BALSAMO (MI)
E-mail: studio@bmbingegneria.net TEL.:0266014751 - FAX:0266014342

PROGETTAZIONE E PREVENZIONE INCENDI
ARCHITETTO STEFANO CASTRONOVO
VIA EMILIA, 124, 27058 VOGHIERA (PV)
E-mail: castronovo.arch@gmail.com TEL. FAX:0383647356

STUDIO VIABILISTICO
TRM Engineering s.r.l.
VIA DELLA BIRONA N° 30, 20900 MONZA (MB)
E-mail: segreteria@trmengineering.it TEL.:0393900237-FAX:0392314017

VERIFICHE AMBIENTALI
ECOSPHERA s.r.l.
VIA MALOGNO N° 2, 25036 PALAZZOLO S.OGLIO (BS)
E-mail: info@ecosphera.net TEL.:0307402007-FAX:0307402017

PROGETTAZIONE IMPIANTI MECCANICI
ADZ Engineering 21047 SARONNO (VA)
VIA MOLINO N° 14 TEL.-FAX: 0296701507
E-mail: info@adzengineering.com

PROGETTAZIONE IMPIANTI ELETTRICI
STUDIO B.M. 20159 MILANO
VIA AIROLO N° 19 TEL.:FAX:0269007906
E-mail: studio.bisin@libero.it

IMPIANTO LUCI E FOTOVOLTAICO
SANGIORGIO A. 23890 BARZAGO (LC)
VIA COSTA d'ORO N° 2 TEL. FAX:031874042
E-mail: info@sangiorgio-tec.com

A termine di legge questo disegno è di nostra proprietà e ne è vietata la riproduzione anche parziale senza esplicita autorizzazione