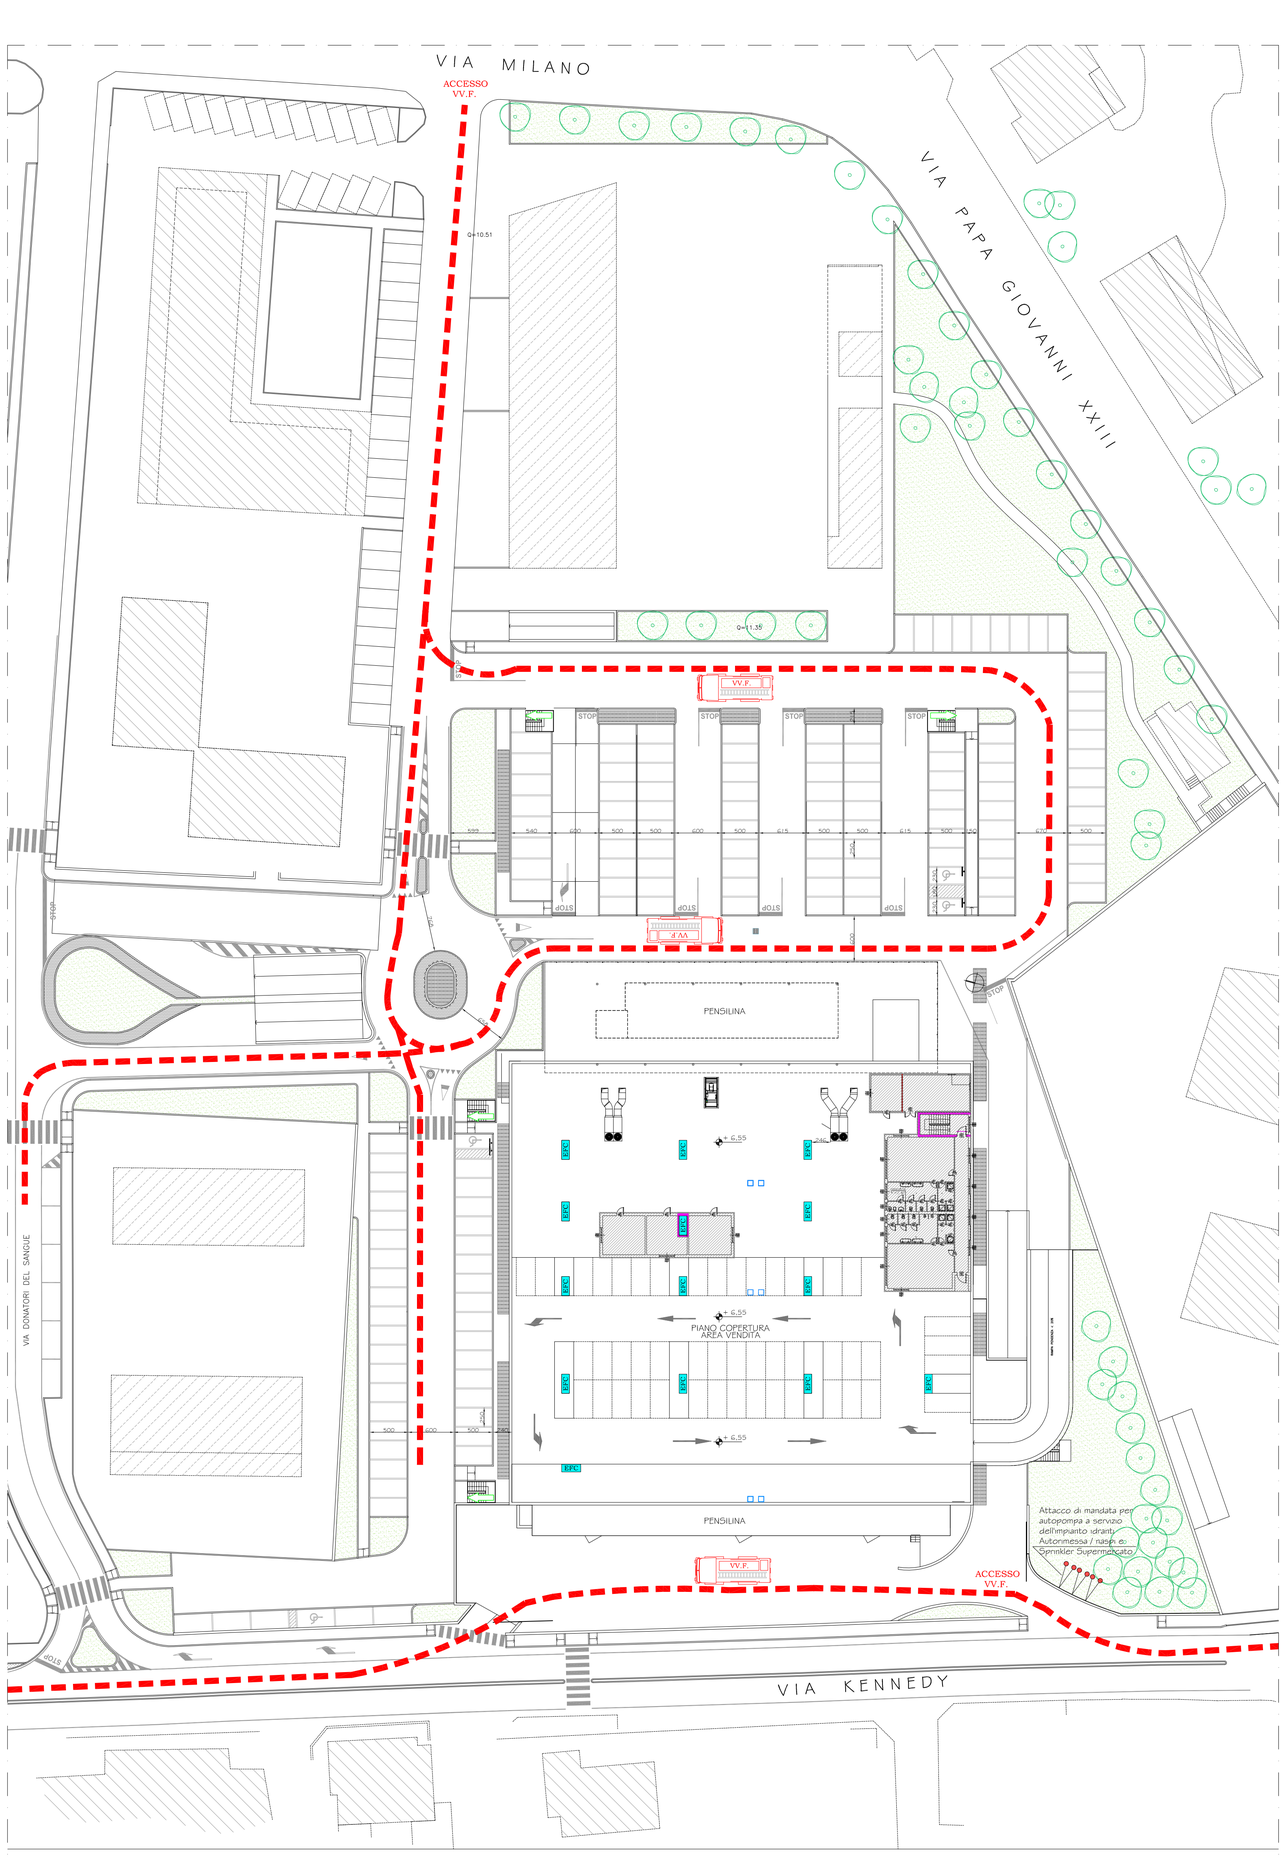


PLANIMETRIA GENERALE - Scala 1:400

LEGENDA DEI SIMBOLI

ELEMENTI COSTRUTTIVI E RELATIVE APERTURE		Porta resistente al fuoco REI/EI
		Compartimentazione R/REI/EI 60
		Compartimentazione R/REI/EI 90
		Compartimentazione R/REI/EI 120
		Compartimentazione R/REI/EI 180
		Filtro a prova di fumo
DISTANZIAMENTI	xm	Distanza di sicurezza esterna
	xm	Distanza di sicurezza interna
	xm	Distanza di protezione
SISTEMA DI VIE D'USCITA		Percorso di uscita : - verso l'alto - orizzontale - verso il basso
	USC xM	Uscita di sicurezza
ESTINTORI	E	Estintore portatile
	E	Estintore carrellato
SISTEMI ANTINCENDIO IDRICI		Naspo
		Idrante a muro con tubazione flessibile e lancia
		Idrante sottosuolo
		Idrante soprasuolo
		Attacco per autopompa singolo e doppio
		Valvola di intercettazione
		Stazione di controllo Sprinkler
SISTEMI DI SEGNALAZIONE		Impianto di allarme
		Impianto automatico di rivelazione di incendio
IMPIANTI FISSI DI ESTINZIONE	SPRK	Impianto fisso a Sprinkler automatico
	HO	Impianto fisso a diluvio automatico
	HO	Impianto fisso a diluvio manuale

NOTA BENE

CLASSE DI RESISTENZA AL FUOCO DI PRODOTTI ED ELEMENTI COSTRUTTIVI DI OPERE DA COSTRUZIONE AI SENSI DEL D.M. 16/02/2007

Elementi portanti privi di funzione di compartimento antincendio: muri, solai, tetti, travi, colonne, balconi, scale, passerelle = R XX

Elementi portanti con funzione di compartimento antincendio: muri, solai, tetti = REI XX

Parti o elementi non portanti di opere di costruzione e prodotti afferenti: pareti divisorie, controsoffitti, porte e chiusure resistenti al fuoco, serrande tagliafuoco = EI XX

COMUNE DI OGGIONO

Provincia di Lecco

REX SUPERMERCATI S.P.A.
PROGETTO DEFINITIVO

REALIZZAZIONE DI UNA NUOVA STRUTTURA DI VENDITA IN SOSTITUZIONE DELL'ESISTENTE CON CONTESTUALE ESECUZIONE DI OPERA PUBBLICA E PERMUTA DI AREE
(art.97 L.R. n° 12/2005 - D.P.R. 447/98 - D.C.C. n°67 del 13/12/2010)

LA PROPRIETA'	IL PROFESSIONISTA

ELABORATO SPECIFICO N°	DESCRIZIONE ELABORATO	CLASSIFICAZIONE GENERALE
65	**PLANIMETRIA GENERALE**	**REX LOTTO A.- C.D.S. 06/2011**
ELABORATO COMPLESSIVO N° **65**		TIPOLOGIA OPERE / PROTOCOLLO INTERNO **0296_REX_OGG_VVF_1_PG**
AGGIORNAMENTI		SCALA **1:400**
		DATA **15/06/2011**

PROGETTAZIONE URBANISTICA E ARCHITETTONICA

STUDIO PONTI & DE ALESSANDRI — CORSO LIBERTA' N° 42, 20881 CESANO MADERNO (MB), E-mail: studio@pontidea.it, TEL.:036250404 - FAX:0362550266
GEOM. NATALE CORTI — VIA PARINI N° 1, 23847 MOLTENO (LC), E-mail: natacort@tin.it, TEL.e Fax: 031852962
GEOM. FRANCESCO SCIANNI — CORSO LIBERTA' N° 53/D, 20881 CESANO MADERNO (MB), E-mail: info@studioscainni.it, TEL.:0362550110 - FAX:0362523948

PROGETTAZIONE OPERE DI URBANIZZAZIONE
BMB INGEGNERIA s.r.l.
VIA ROBECCO N°82, 20092 CINISELLO BALSAMO (MI)
E-mail: studio@bmbingegneria.net, TEL.:0266014751 - FAX:0266014342

PROGETTAZIONE E PREVENZIONE INCENDI
AFC Srl
VIA L. B. ALBERTI N°6, 20149 MILANO
E-mail: info@afcsrl.it, TEL. - FAX: 0245479688

STUDIO VIABILISTICO
TRM Engineering s.r.l.
VIA DELLA BIRONA N° 30, 20092 CINISELLO BALSAMO (MI)
E-mail: segreteria@trmengineering.it, TEL.:03939020237-FAX:03992314017

VERIFICHE AMBIENTALI
ECOSPHERA s.r.l.
VIA MALOGNO N° 2, 25036 PALAZZOLO S.OGLIO (BS)
E-mail: info@ecosphera.net, TEL.:0307402007-FAX:0307402017

PROGETTAZIONE IMPIANTI MECCANICI
ADZ Engineering
VIA MOLINO N° 14, 21047 SARONNO (VA)
E-mail: info@adzengineering.com, TEL.-FAX: 0296701507

PROGETTAZIONE IMPIANTI ELETTRICI
STUDIO B.M.
VIA AIROLO N° 19, 20159 MILANO
E-mail: studio.bisin@libero.it, TEL.:FAX:0269007906

A termine di legge questo disegno è di nostra proprietà e ne è vietata la riproduzione anche parziale senza la nostra espressa autorizzazione