



**LEGENDA**

- Confine comunale
- Vincoli: Fattibilità classe IVª - Fascia cimiteriale - Elettrodotti
- Core-area rete ecologica PTCP
- Fascia tampone rete ecologica PTCP
- Ambiti di trasformazione

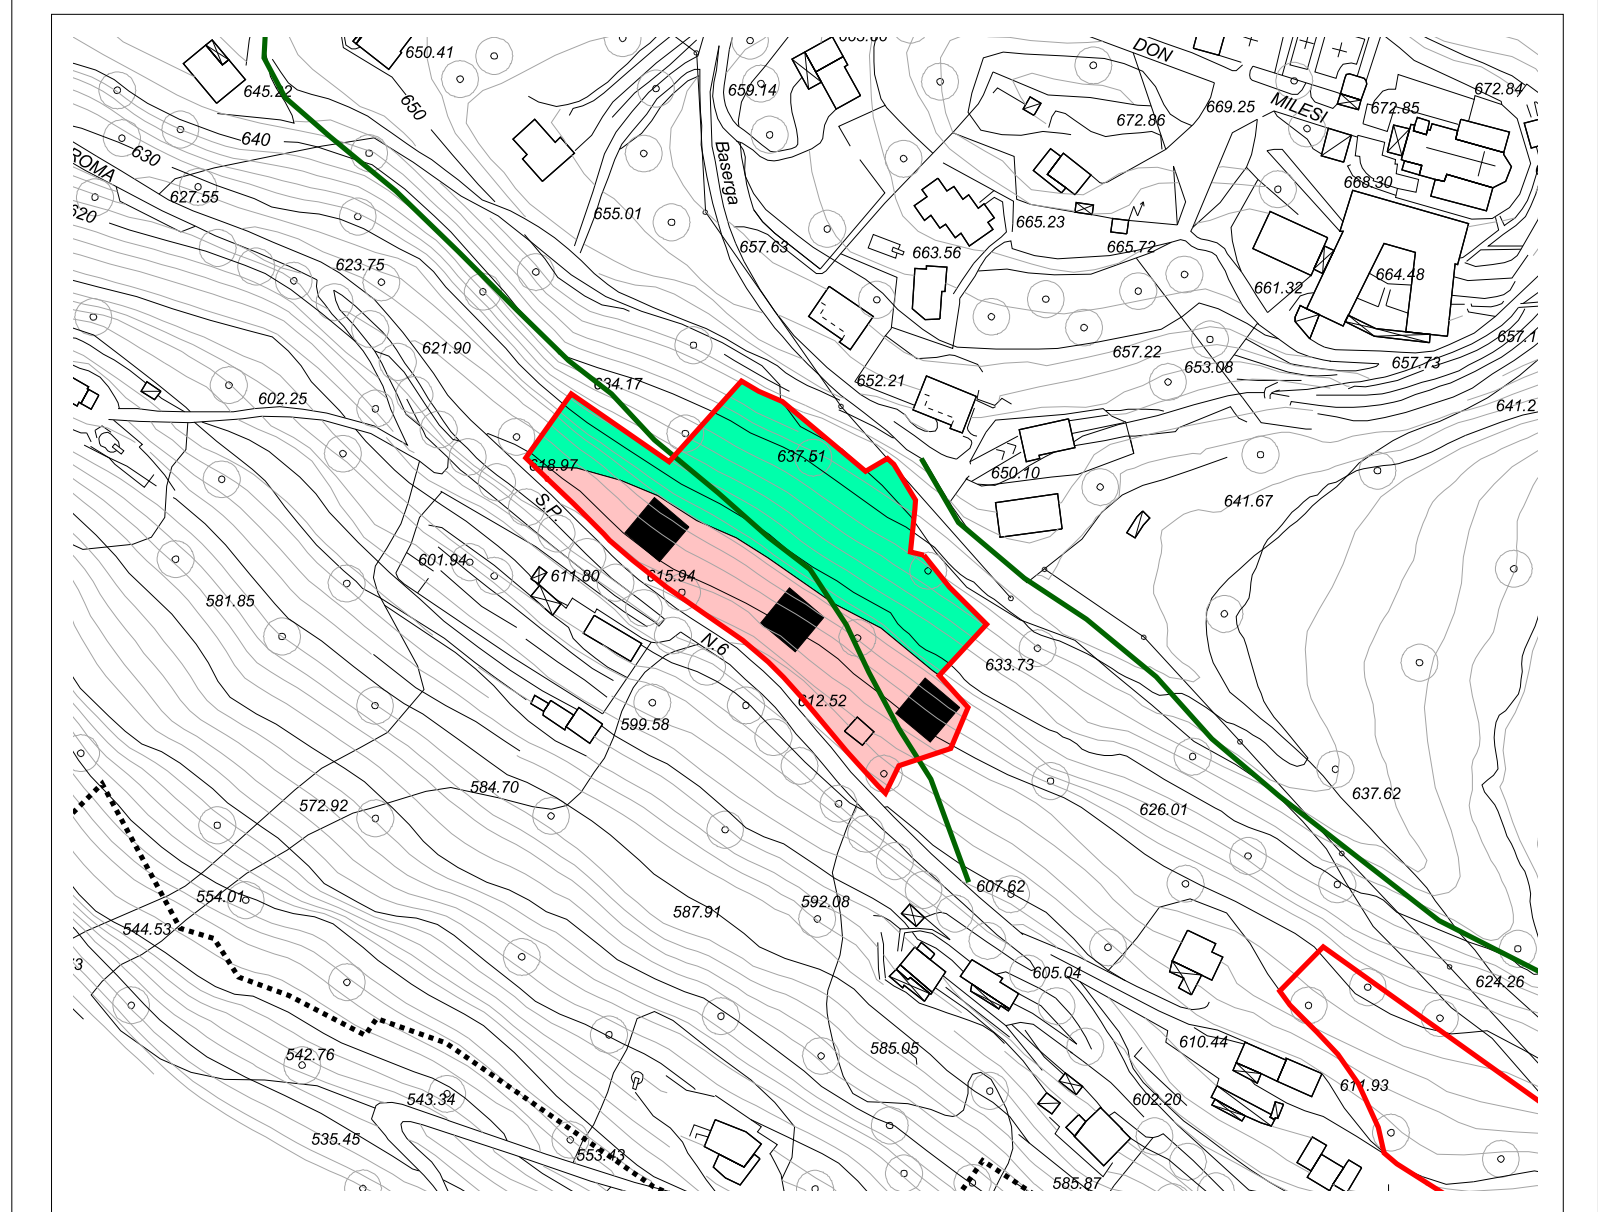

**INDICAZIONI AMBIENTALI SPECIFICHE PER LA PIANIFICAZIONE ATTUATIVA**  
*(Tali indicazioni non prescrivono il regime giuridico dei suoli, da definire in fase di attuazione)*

- Perimetro dell'ambito di trasformazione
  - Aree da riqualificare con interventi di tutela idrogeologica ed integrazione col paesaggio
  - Aree da riqualificare con interventi di mitigazione ecologica ed integrazione col paesaggio
  - Aree e sentieri storici, da riqualificare mediante interventi di integrazione col paesaggio
  - Aree con vocazione insediativa, di possibile ed opportuna concentrazione edificatoria
  - Ipotesi, con valore di indirizzo, dello schema planimetrico insediativo (2 piani fuori terra)
- (Le precedenti indicazioni non prescrivono il disegno e la quantità delle aree da cadere a titolo gratuito - dotazione minima = 18 m² abitante - da definire in fase di attuazione)*

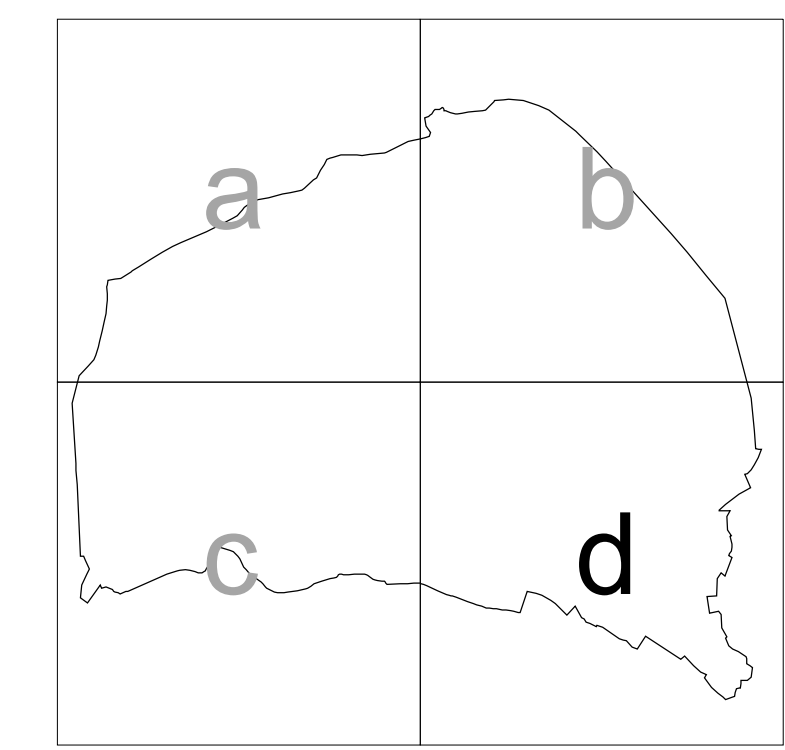

COMUNE DI DUMENZA

COMUNE DI DUMENZA

	 <b>Comune di Agra</b> Provincia di Varese
	<b>Piano di Governo del Territorio</b> Documento di Piano - Variante  Adottata con Del C.C. n° del Approvata con Del C.C. n° del Pubblicata sui BURL il
	<b>TITOLO</b> Ambiti di trasformazione
<b>architetto romeo paleari</b> Via Massimo D'Azeglio, 18/a 20052 Monza  Telefono: 335-7808636 Fax: 039-383822 E-mail: romeogp@libero.it  Ordine degli Architetti Pianificatori Paesaggisti, e Conservatori della Provincia di Monza e Brianza, n. 627	DATA DI ELABORAZIONE:    2016  <b>TAVOLA A10d</b>  <b>scala 1:2.000</b>  AGGIORNAMENTO:            agosto 2017
Questo disegno e' proprietà del progettista a termini di legge	ARCHIVIO: