
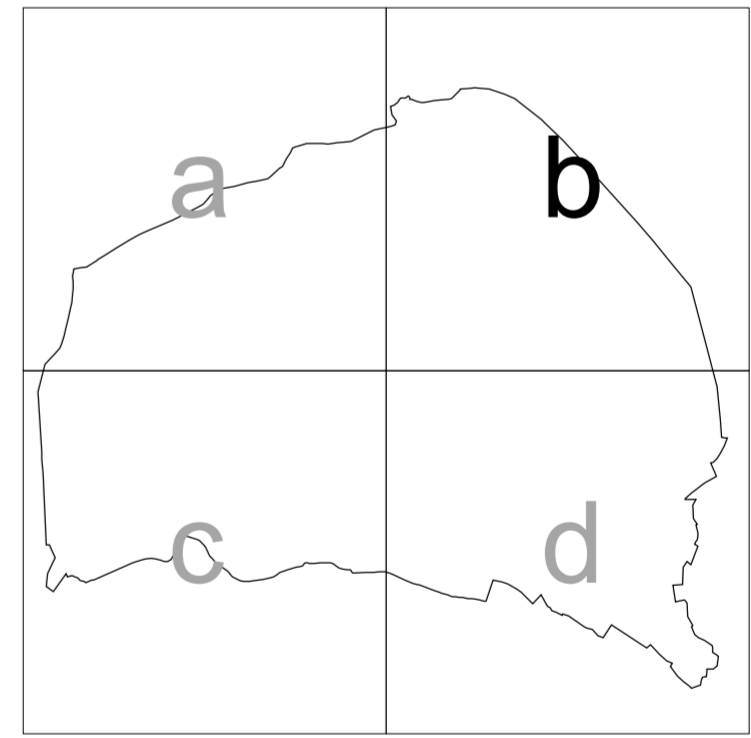


LEGGENDA

- Confine comunale
  - Servizi puntuali
  - Percorsi pedonali
  - Condotte bianca
  - Condotte mista
  - Condotte nera
  - Elettrodotti
  - Aree per servizi
  - Strade
- 
- Depuratori
  - Rete fognaria
  - Collettori intercomunali previsti
  - Collettori intercomunali esistenti
  - Zone servite
  - Confine regionale
  - Corpi idrici
  - Confini provinciali
  - Confini comunali

Acque reflue - agglomerato 10 - Luino - Voldomino

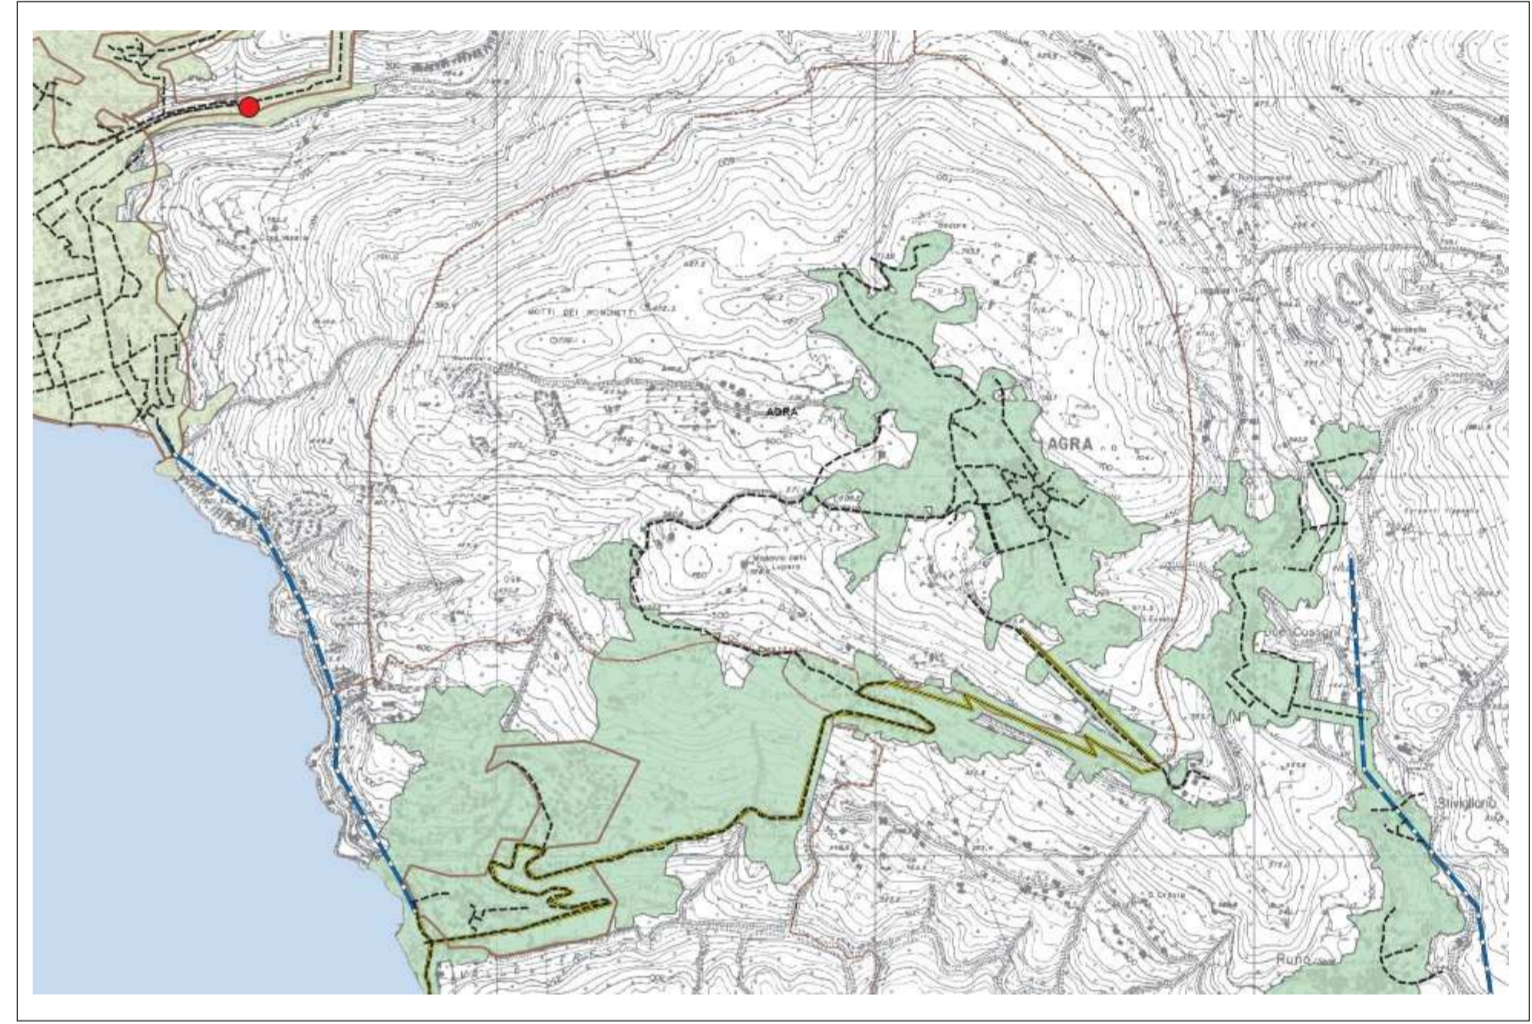

<p>Comune di Agra Provincia di Varese</p>	
<p><b>architetto gian luca marangoni</b> Via IV novembre, 726 21042, Caronno Pertusella - VA</p> <p>Telefono: 335-8784572 Fax: 1782219724 E-mail: glucamarangoni@tiscali.it</p> <p>Ordine degli Architetti Pianificatori Paesaggisti, e Conservatori della Provincia di Varese, n. 1374</p>	<p>Piano di Governo del Territorio Documento di Piano</p> <p>Adottato con Del C.C. n° 3 del 9 marzo 2009 Approvato con Del C.C. n° del Pubblicato sul BURL il</p>
<p><b>architetto romeo paleari</b> Via Massimo D'Azeglio, 18/a 20052 Monza</p> <p>Telefono: 335-7808636 Fax: 039-383822 E-mail: romeop@libero.it</p> <p>Ordine degli Architetti Pianificatori Paesaggisti, e Conservatori della Provincia di Monza e Brianza, n. 627</p>	<p>TITOLO <b>Urbanizzazioni</b></p> <p>DATA DI ELABORAZIONE: <b>settembre 2008</b></p> <p>TAVOLA <b>A6b</b></p> <p>scala <b>1:2.000</b></p> <p>AGGIORNAMENTO:</p> <p>ARCHIVIO:</p>
<p>Questo disegno e' 'proprietà' del progettista a termini di legge</p>	