

LEGENDA

- Confine comunale
- Sito di Interesse Comunitario

Servizi pubblici o di interesse pubblico - SIT Regione Lombardia


- | | |
|--|--|
| Esistenti | Di progetto |
| A.1.1 - Parcheggi | A.2.1 - Parcheggi |
| A.1.3 - Attrezzature di interesse comunale | A.2.3 - Attrezzature di interesse comunale |
| A.1.4 - Aree a verde | A.2.4 - Aree a verde |
| A.1.5 - Aree miste verde e attrezzature | A.2.5 - Aree miste verde e attrezzature |
| B.1.3 - Attrez. ospedaliere, sanitarie e assistenziali | B.2.3 - Attrez. ospedaliere, sanitarie e assistenziali |
| B.1.5 - Attrezzature religiose | B.2.5 - Attrezzature religiose |
| B.1.7 - Aree a verde | B.2.7 - Aree a verde |
| B.1.8 - Servizi per la mobilità | B.2.8 - Servizi per la mobilità |
| B.1.9 - Servizi per il turismo | B.2.9 - Servizi per il turismo |
| C.1.8 - Altro (cabina ENEL) | C.2.8 - Altro (cabina ENEL) |

Servizi pubblici o di interesse pubblico - Servizi localizzati fuori da aree per servizi

- | | |
|--------------------|--------------------|
| Esistenti | Di progetto |
| Ambulatorio medico | Ambulatorio medico |
| Tabacchi | Tabacchi |
| Negozio | Negozio |
| Uffici postali | Uffici postali |
| Proloco | Proloco |

Servizi pubblici o di interesse pubblico

- | | |
|---|---------------------------------------|
| Santieri | Nuova costruzione |
| Aree per le dotazioni a verde | Ambiti di trasformazione |
| Aree per l'edilizia residenziale pubblica | Completamento dell'ambito urbanizzato |

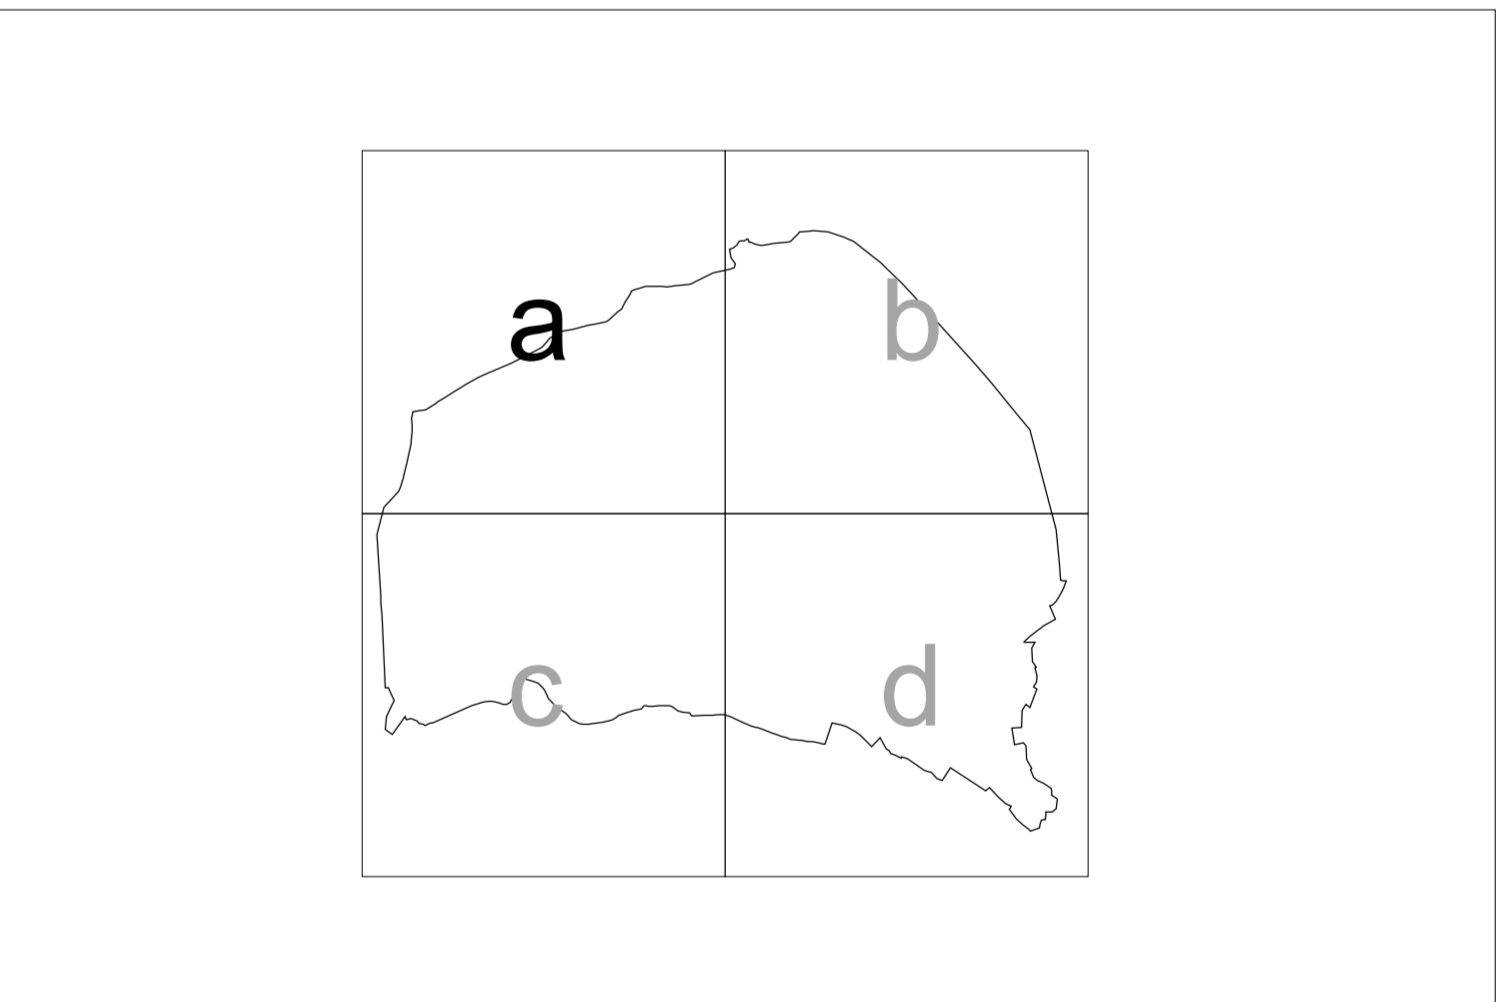

		Comune di Agra Provincia di Varese	
architetto gian luca marangoni Via IV novembre, 726 21042, Caronno Pertusella - VA Telefono: 335-8784572 Fax: 1782219724 E-mail: glucamarangoni@tiscali.it Ordine degli Architetti Pianificatori Paesaggisti, e Conservatori della Provincia di Varese, n. 1374		Piano di Governo del Territorio Piano dei Servizi	
		Adottato con Del C.C. n° 3 del 9 marzo 2009 Approvato con Del C.C. n° del Pubblicato sul BURL il	
		TITOLO	Attrezzature pubbliche
architetto romeo paleari Via Massimo D'Azeglio, 18/a 20052 Monza Telefono: 335-7808636 Fax: 039-383822 E-mail: romeop@libero.it Ordine degli Architetti Pianificatori Paesaggisti, e Conservatori della Provincia di Monza e Brianza, n. 627		DATA DI ELABORAZIONE:	settembre 2009
		TAVOLA	B1a
		scala	1:2.000
		AGGIORNAMENTO:	agosto 2009
Questo disegno e' 'proprietà' del progettista a termini di legge		ARCHIVIO:	