



LEGENDA

- Perimetro ARU 3 (Particelle 1507, 1943, 2393, 2394, 1900 parte)
- Contributo al sistema dei servizi (parcheggio e verde urbano)
- Superficie parcheggi privati di progetto
- Rete fognaria esistente
- Rete fognaria di progetto
- Pozzetto d'ispezione per rete fognaria con sifone
- Rete idrica esistente
- Rete idrica di progetto
- Pozzetto d'ispezione per rete idrica
- Traliccio dell'elettrodoto esistente

**CAMERETTA IN CLS PER ISPEZIONE COMUNALE,
DIMENSIONI INTERNE CM 60 X 185
Scala 1:20**

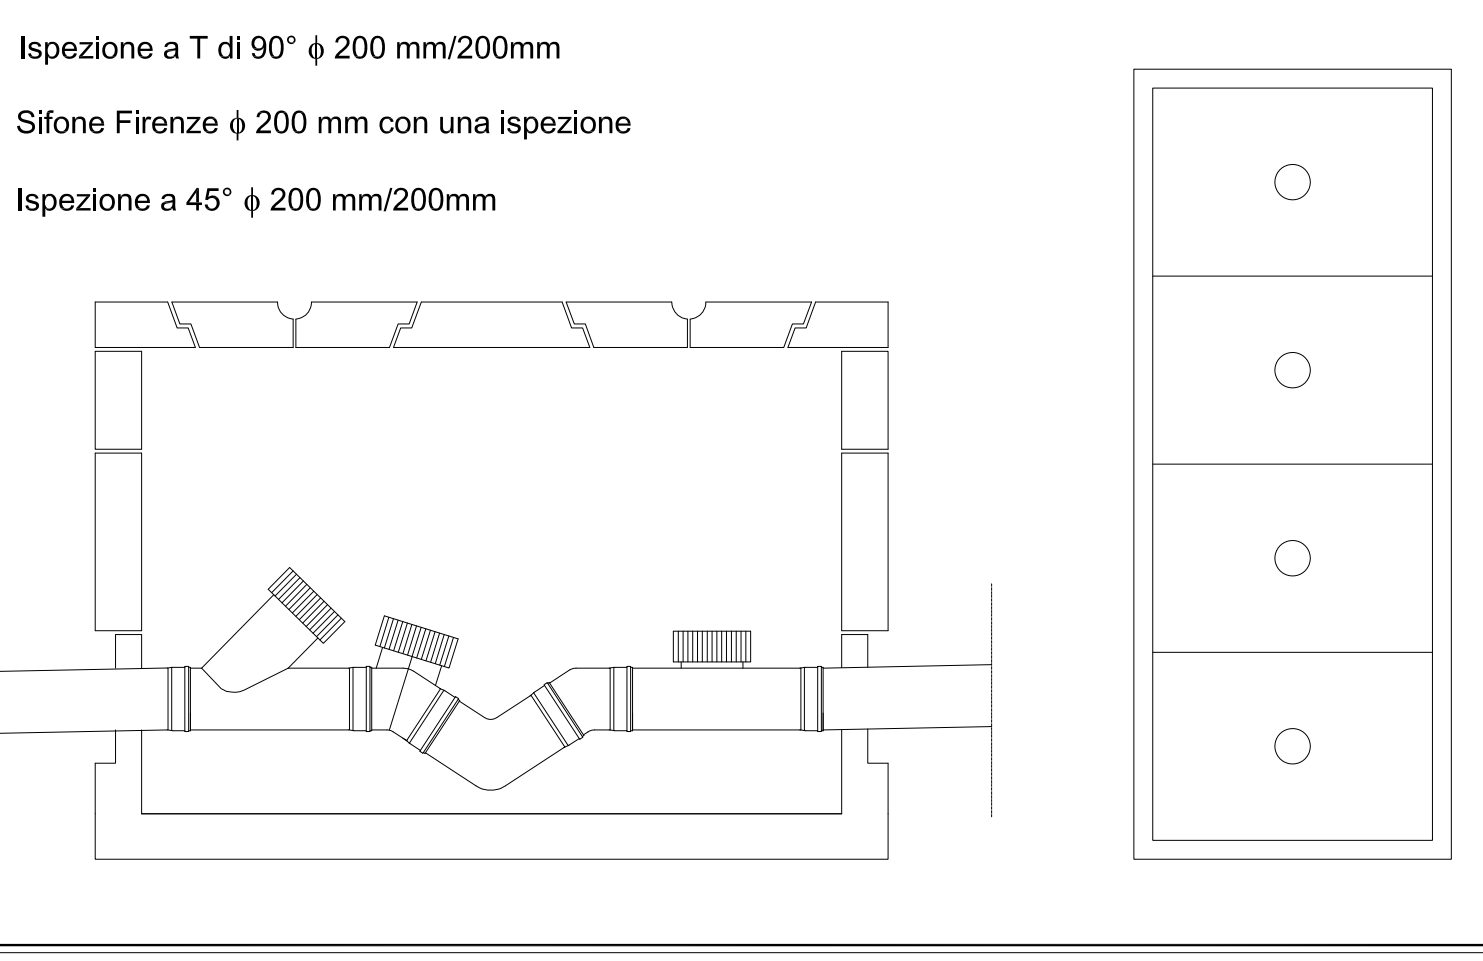

**COMUNE DI
ALBIZZATE**

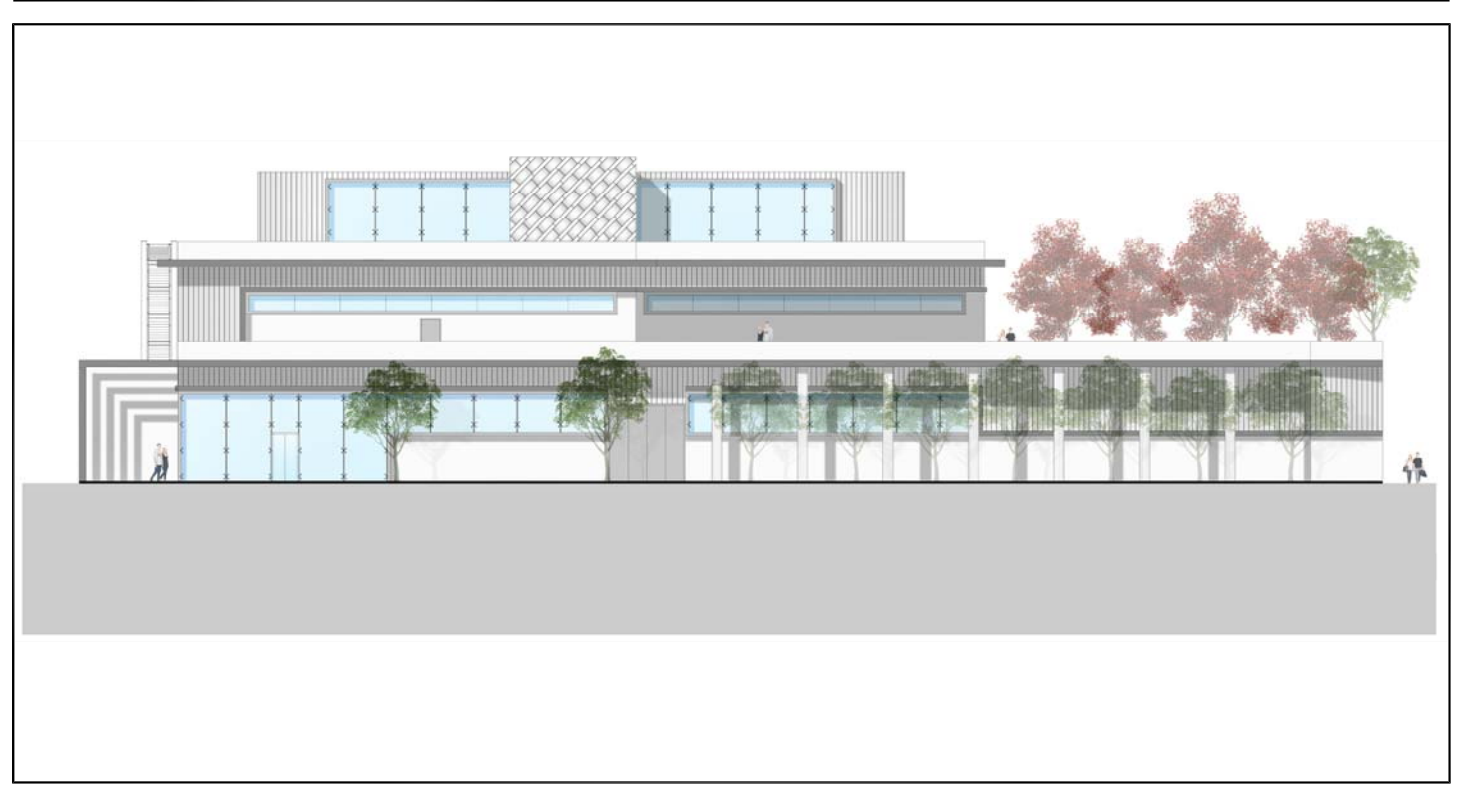

**PIANO ATTUATIVO DI INIZIATIVA PRIVATA INERENTE
L'AMBITO DI RIQUALIFICAZIONE URBANA DENOMINATO ARU 3**
Via Alberto da Giussano n. 4

**OPERE DI URBANIZZAZIONE 2
CONTRIBUTO AL SISTEMA DEI SERVIZI
RETE FOGNARIA E RETE ACQUA POTABILE**

Marzo 2016 Scala 1:200 Tavola n. **19**

LA PROPRIETÀ
 Sig. CARABELLI CARLO MARIA - Via Alberto da Giussano, 2 - 21041 Albizzate (VA)
 Sig.ra CARABELLI FRANCESCA - Via Puccini, 13 - 21012 Cassano Magnago (VA)
 Sig. CARABELLI LUCA - Via Novara, 25 - 21013 Gallarate (VA)
 Sig.ra CARABELLI MARIA RITA URSULA - Via Toscanini, 39 - 21013 Gallarate (VA)

Collaboratori
 Arch. Serena Callisi
 Dott.ssa Deborah di Fede

Tecnico Incaricato
ARCH. MARCO FOGLIA
 Via Alessandro Manzoni, 9 - 21013 Gallarate (VA)
 Tel/Fax 0331.78.66.09 - marcofoglia@libero.it

DIVIETO DI RIPRODUZIONE E TRASMISSIONE A TERZI SENZA AUTORIZZAZIONE SCRITTA

