



PIANTA PIANO PRIMO



PIANTA PIANO SECONDO

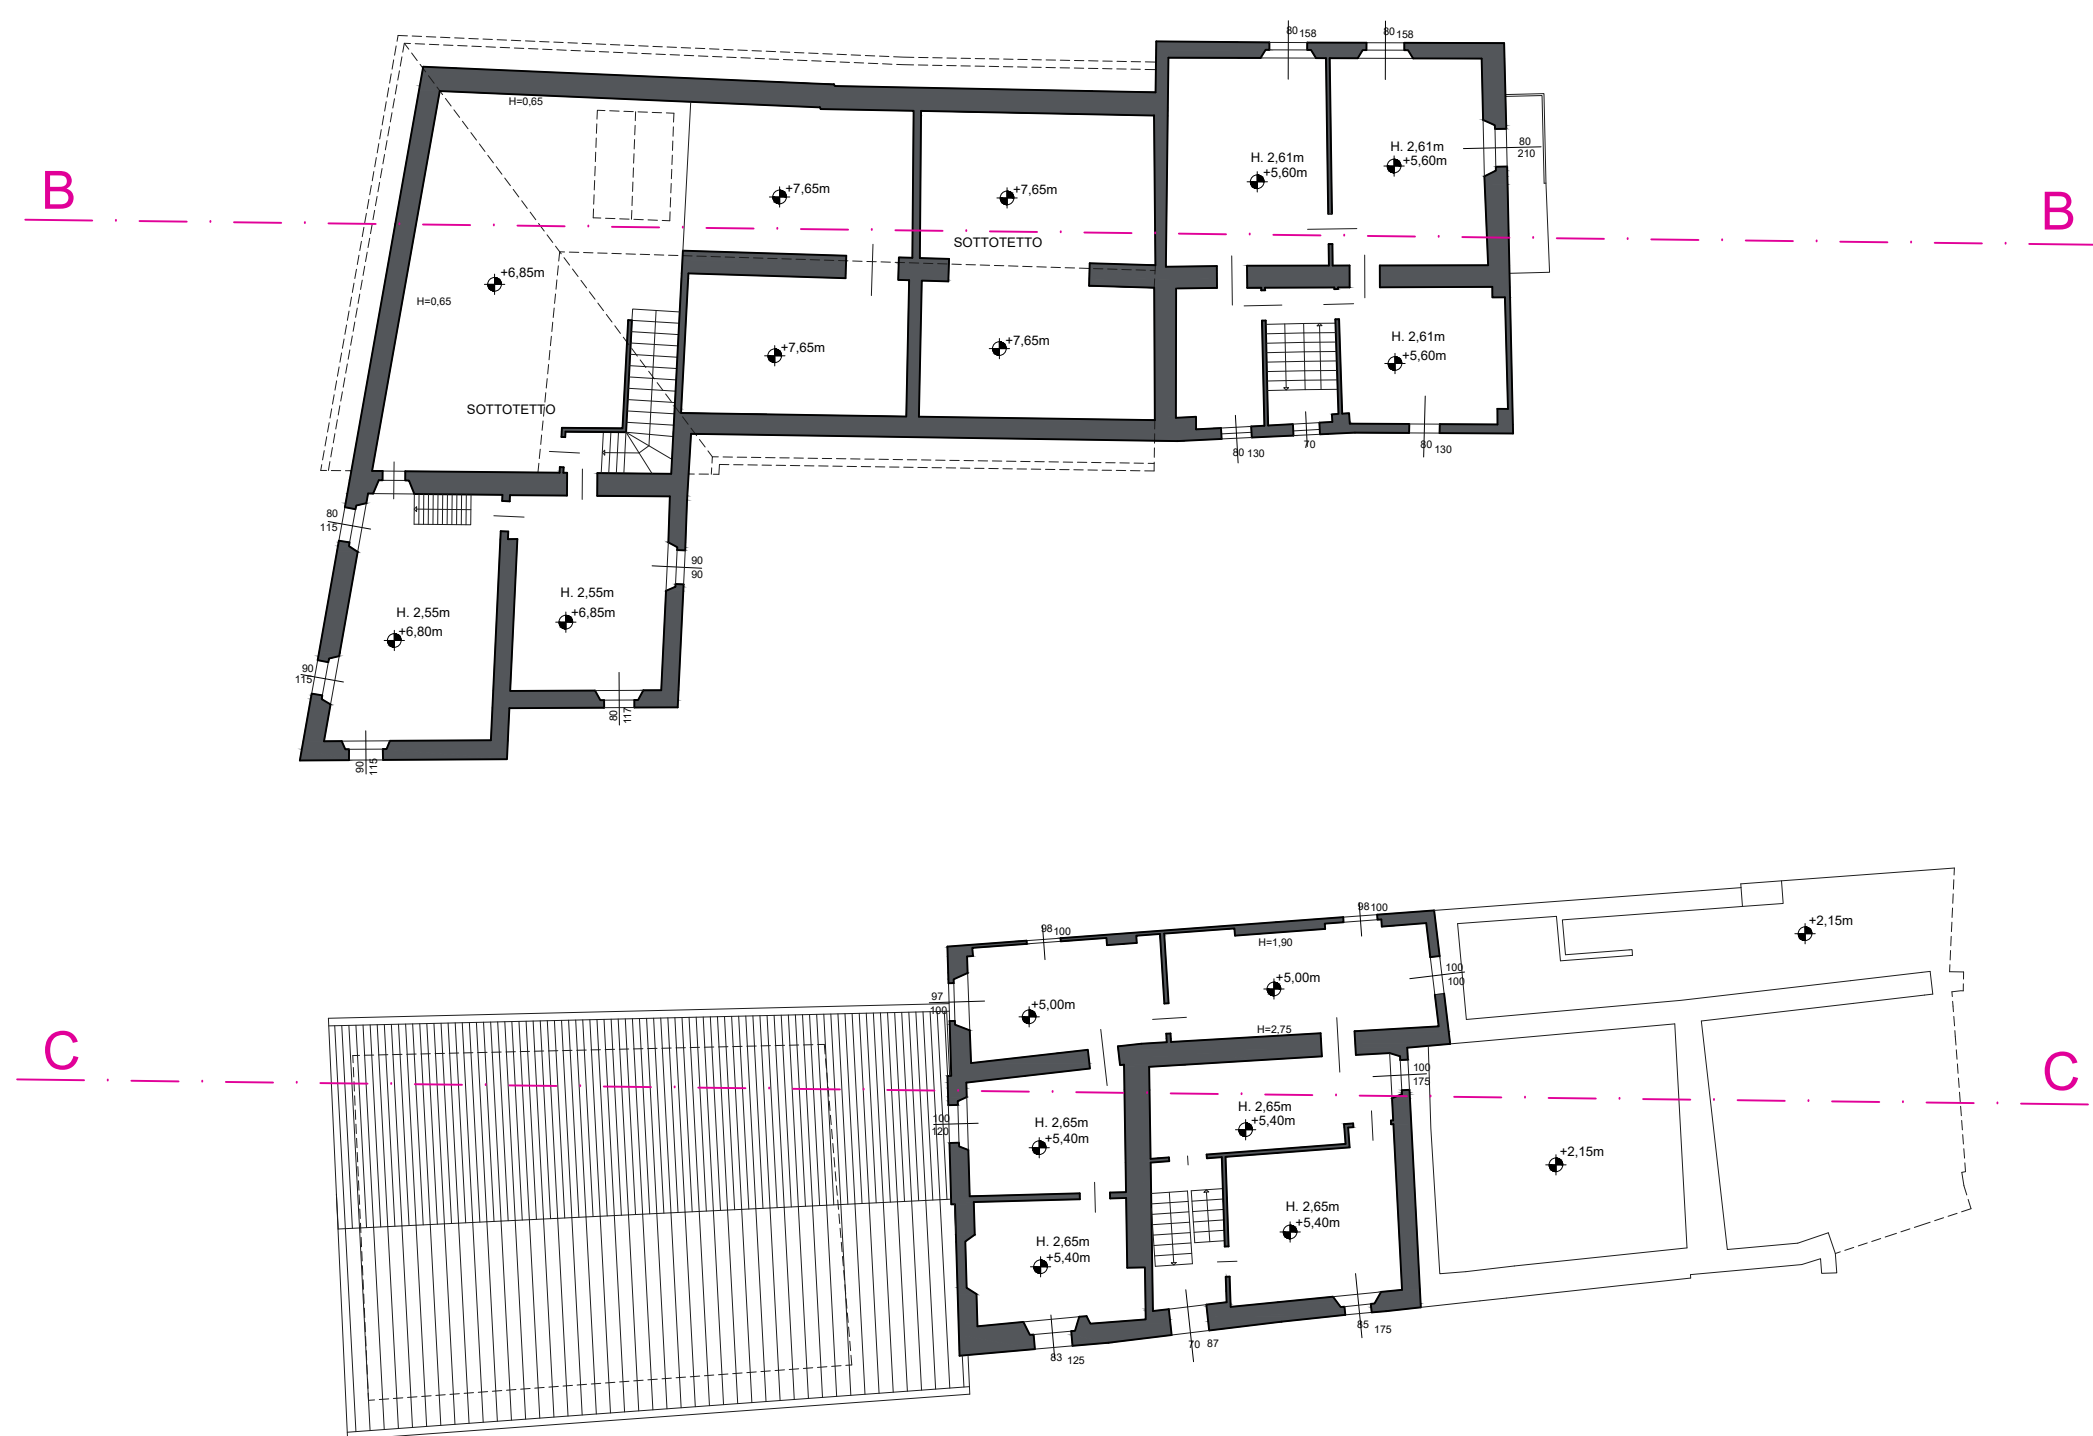

PIANTA PIANO TERRENO

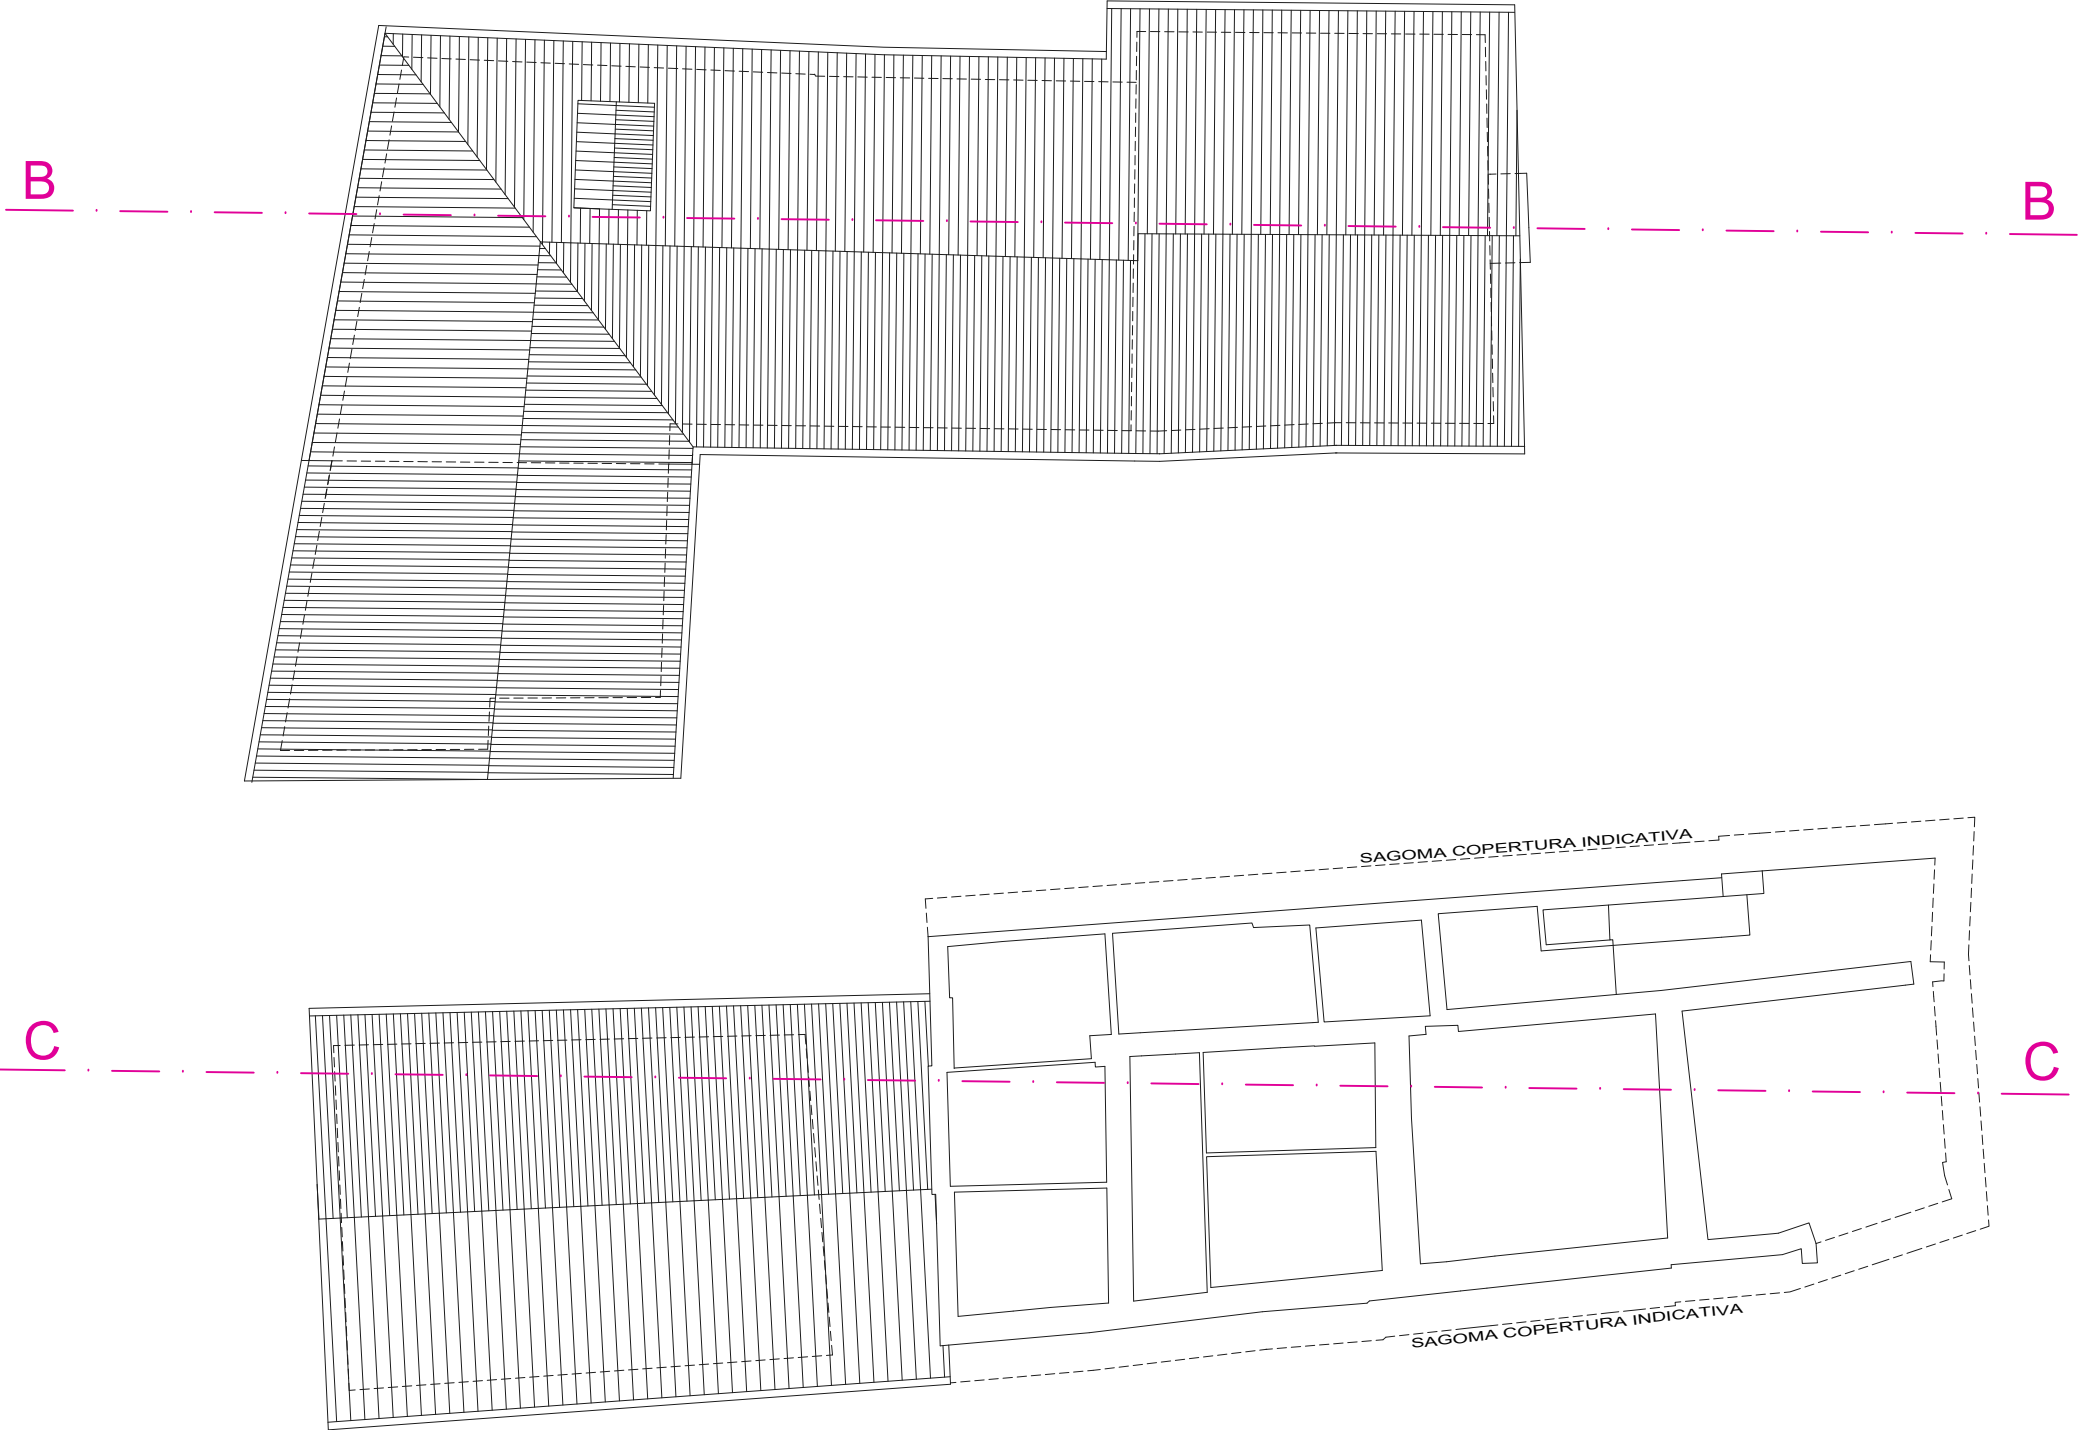

PIANTA PIANO COPERTURA

Dott. Arch. NEGRI Claudio - Besnate Vicolo Scafetta n.4

Proprietà:
SOC. GABRI LUIGI & C. di Gabri Alessandro S.a.s.
VIA ROMA 61 - CASTRONNO (VA)

Progetto:
PIANO ATTUATIVO RIGENERATIVO
"CORTE MARTIGNONI - VILLA SCAZZA"

Oggetto:
**STATO DI FATTO
PIANTE "CORTE MARTIGNONI"**

Scale:
1: 200

Tavola:
3

| | | | |
|-----------|--------------|-------|--------------|
| Proietta: | Progettista: | D.L.: | Costruttore: |
| | | | |