



SEZIONE AA

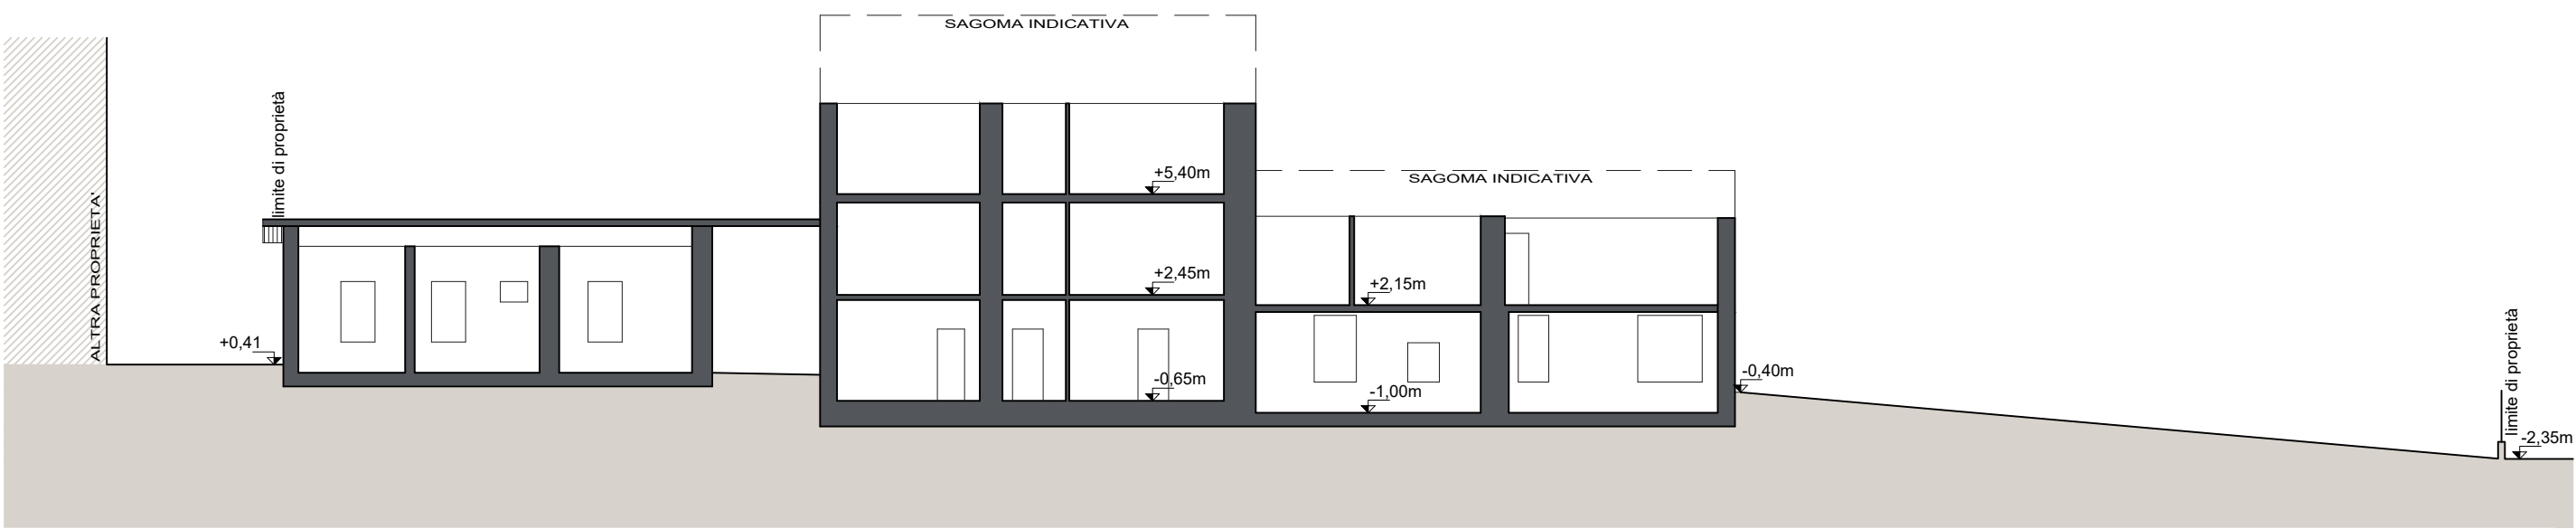

SEZIONE BB



SEZIONE CC

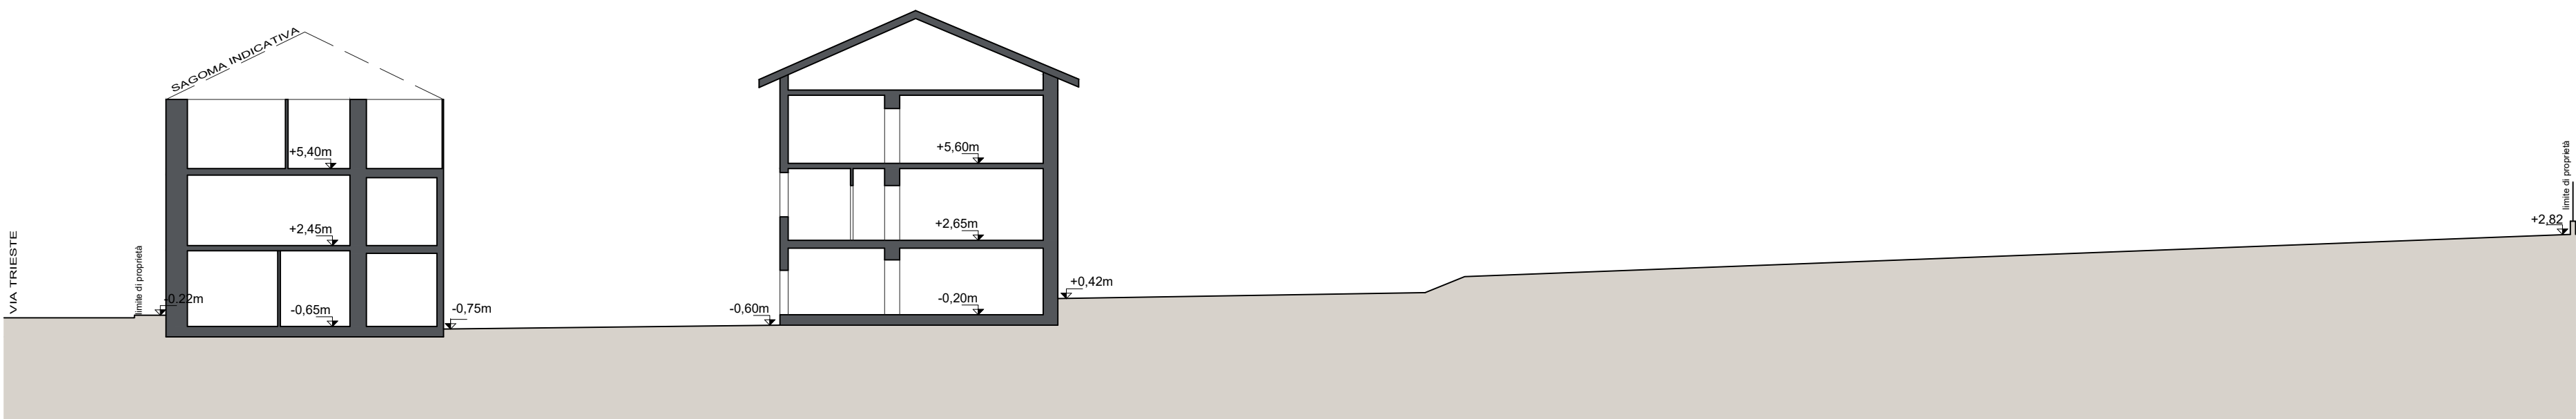

SEZIONE DD

Dott. Arch. NEGRI Claudio - Besnate Vicolo Scafetta n.4			
Proprietà: SOC. GABRI LUIGI & C. di Gabri Alessandro S.a.s. VIA ROMA 61 - CASTRONNO (VA)			
Progetto: PIANO ATTUATIVO RIGENERATIVO "CORTE MARTIGNONI - VILLA SCAZZA"			
Oggetto: STATO DI FATTO SEZIONI "CORTE MARTIGNONI"		Scala: 1: 200	Tavola: 4
Proprietà:	Progettista:	D.L.:	Costruttore: