



18.00


corte comune

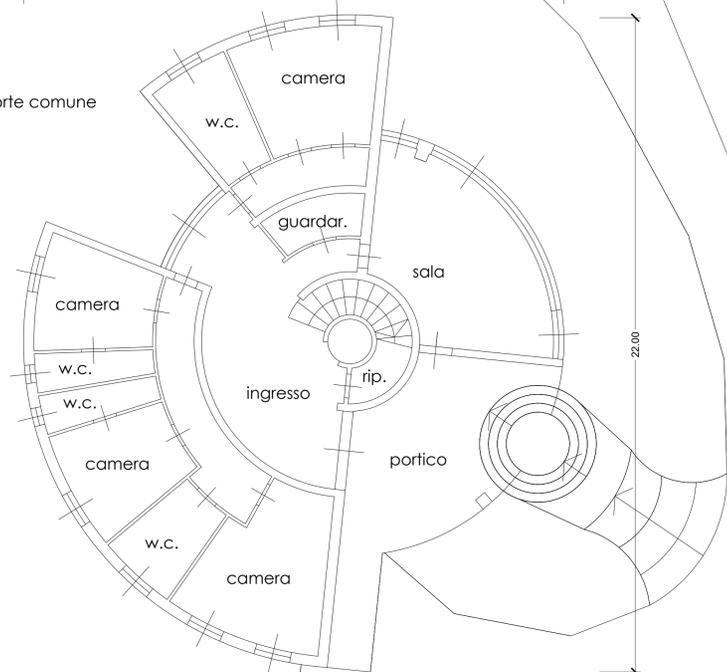


22.00

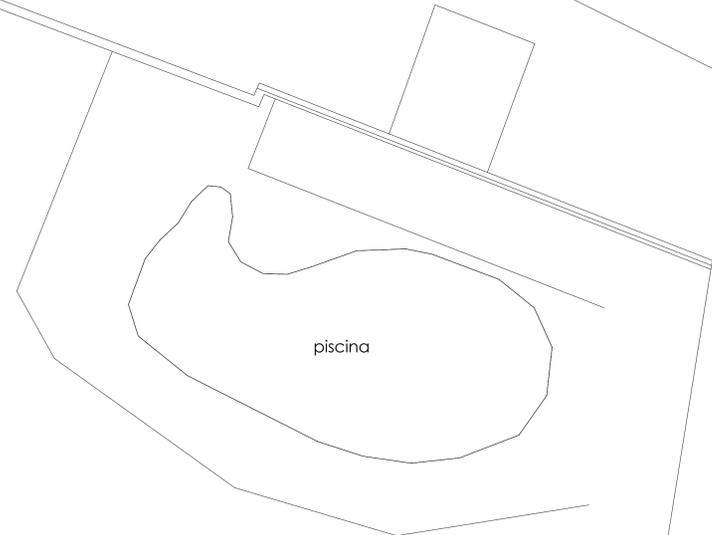

corte comune

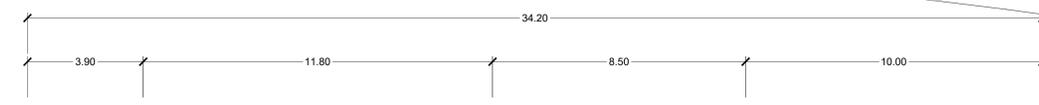

terrazzo

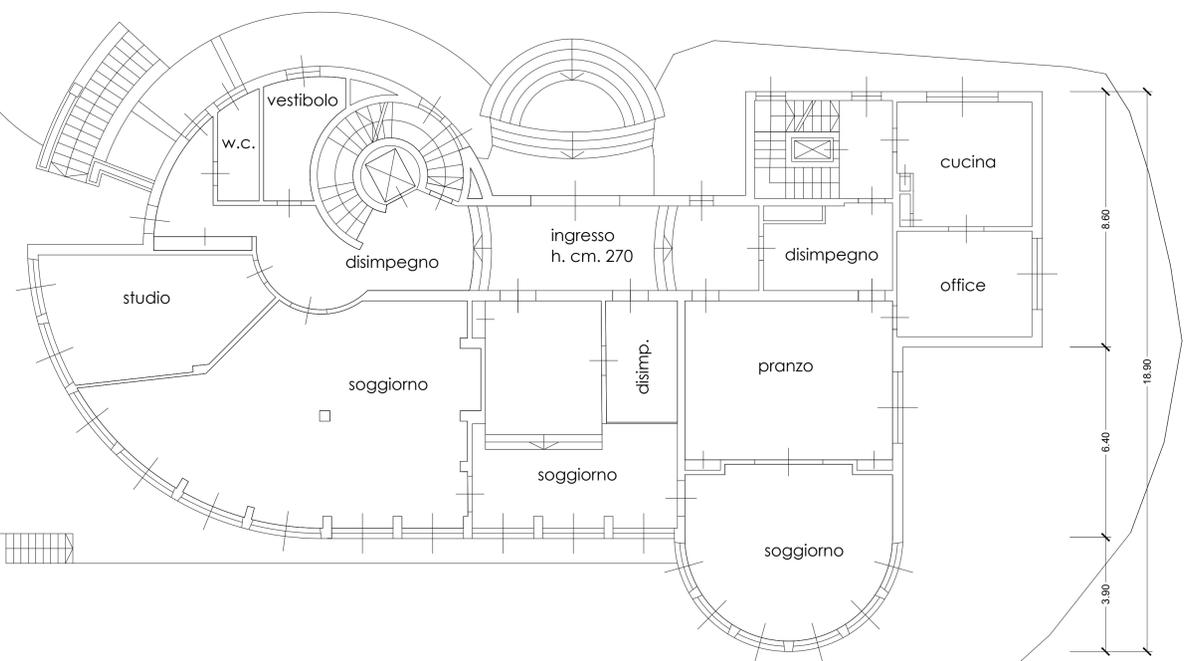

8.60

6.40

9.90

18.90

piano terra h. cm. 300

Dott. Arch. NEGRI Claudio - Besnate Vicolo Scafetta n.4			
Proprietà: <b>SOC. GABRI LUIGI &amp; C. di Gabri Alessandro S.a.s.</b> VIA ROMA 61 - CASTRONNO (VA)			
Progetto: PIANO ATTUATIVO RIGENERATIVO "CORTE MARTIGNONI - VILLA SCAZZA"			
Oggetto:	<b>PROGETTO IN DEROGA PIANO TERRA STATO DI FATTO VILLA SCAZZA</b>	Scala: 1: 100	Tavola: <b>S2</b>
Proprietà:	Progettista:	D.L.:	Costruttore: