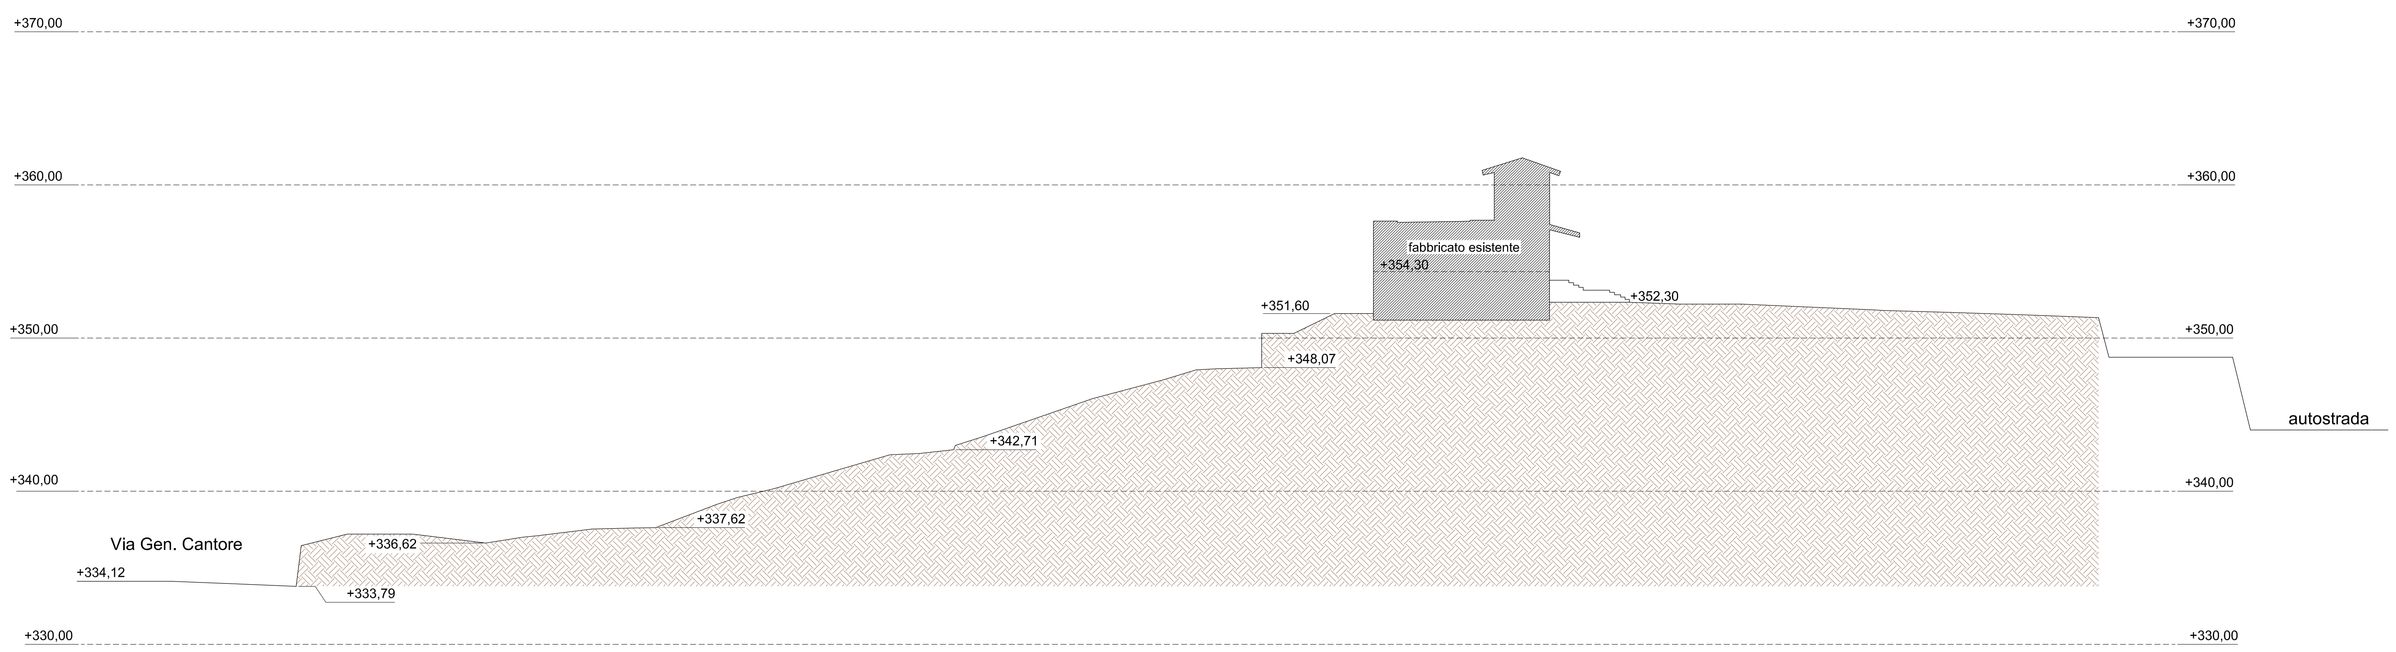

SEZIONE LONGITUDINALE STATO DI FATTO

Dott. Arch. NEGRI Claudio - Besnate Vicolo Scafetta n.4

Proprieta':

SOC. GABRI LUIGI & C. di Gabri Alessandro S.a.s.
VIA ROMA 61 - CASTRONNO (VA)

PIANO ATTUATIVO RIGENERATIVO
"CORTE MARTIGNONI - VILLA SCAZZA"

PROGETTO IN DEROGA
SEZIONE LONGITUDINALE STATO DI FATTO

Scala: 1: 200

Tavola: S5

Proprieta':	Progettista:	D.L.:	Costruttore: