TRATTO IN PROGETTO P1-A3

SCHEMA GENERALE DEL IMPIANTO IDRICO IN PROGETTO, 1:100

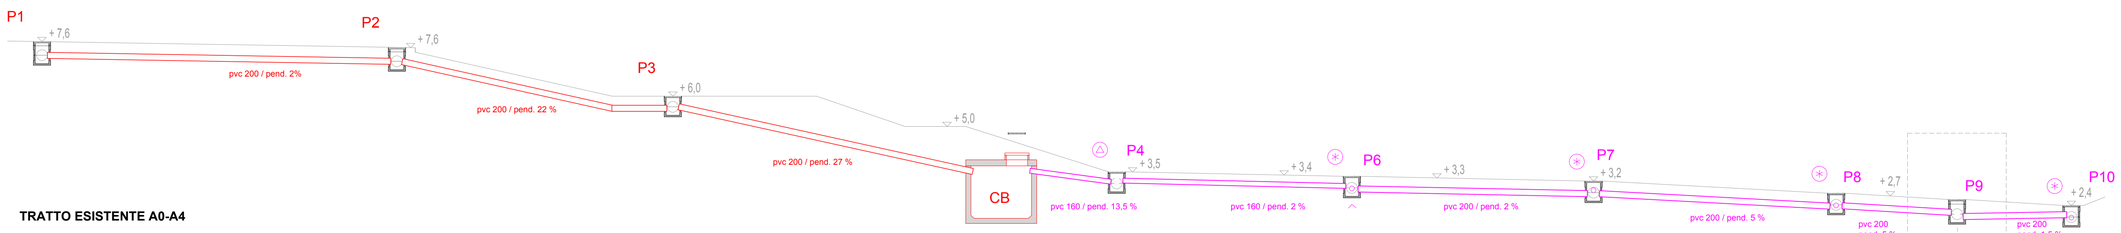

TRATTO ESISTENTE A0-A4

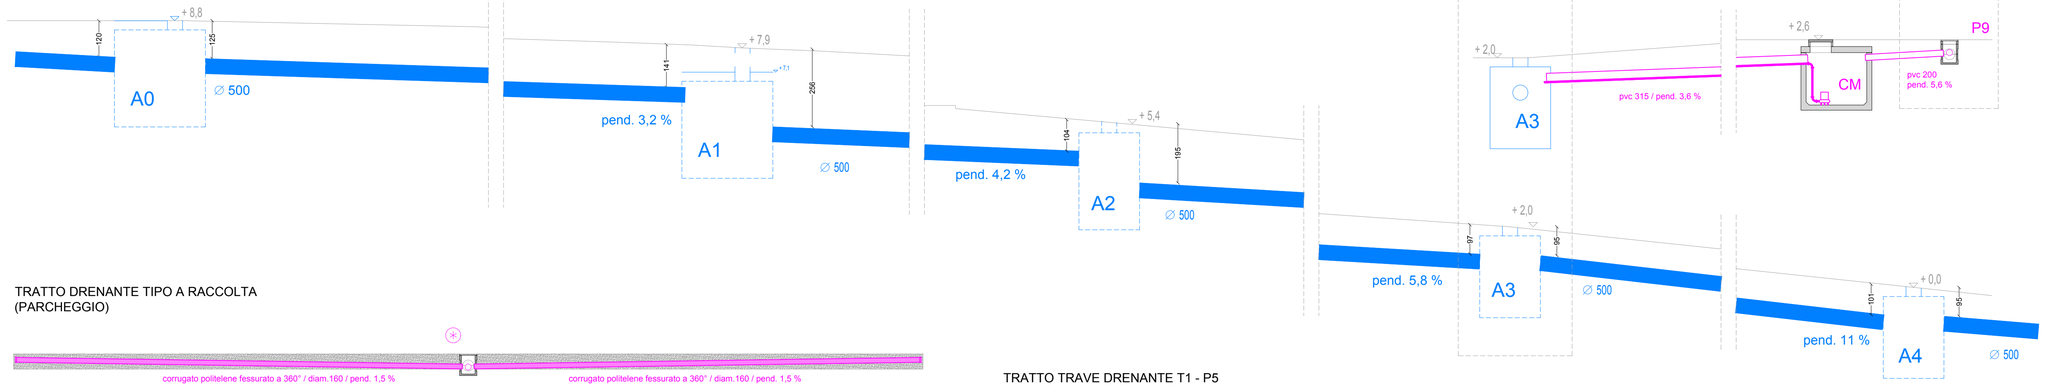

TRATTO DRENANTE TIPO A RACCOLTA
(PARCHEGGIO)

TRATTO DRENANTE A DISPERSIONE
(LATO SUPERIORE DEL PARCHEGGIO)

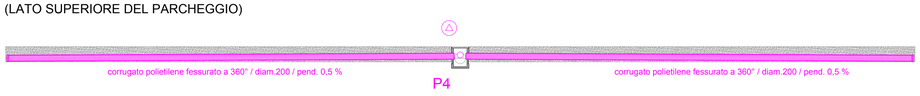

TRATTO TRAVE DRENANTE T1 - P5

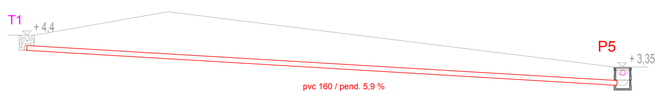

POZZETTI DI ISPEZIONE E TUBO DRENANTE A dispersione, 1:20

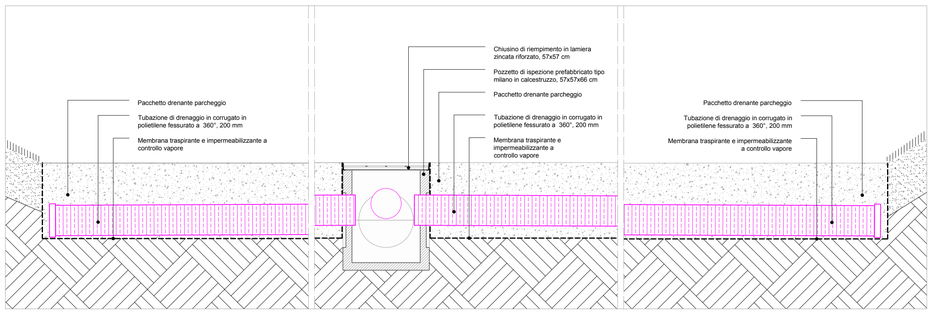

POZZETTI DI ISPEZIONE E TUBO DRENANTE A RACCOLTA, 1:20

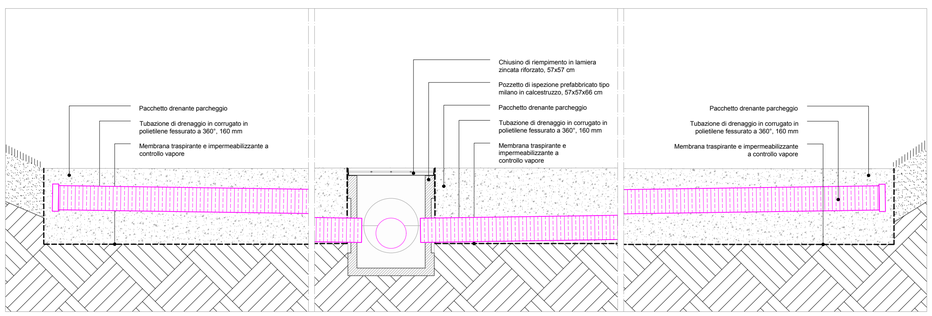

POZZETTO DI ISPEZIONE E VASCA DI ACCUMULO DELLE ACQUE MISTE, 1:20

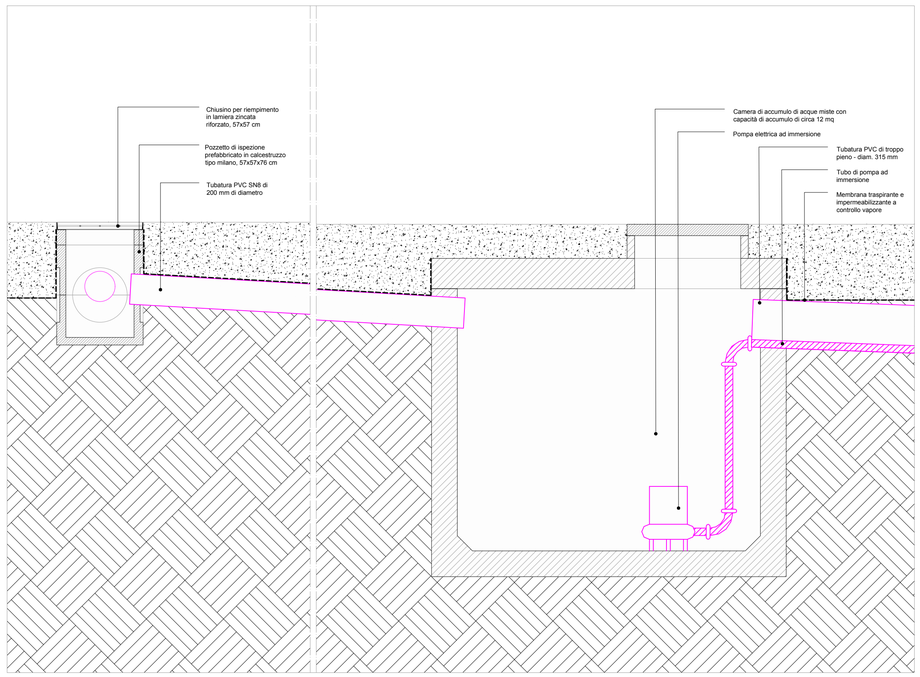

Comune di Castronno
Piazza del Comune, 1 - 21040 Castronno (VA)
Tel. 0332-896111 Fax 0332-893244 PEC : protocollo.comune.castronno@pec.regione.lombardia.it

PROGETTO

Progetto Definitivo ed Esecutivo
ai sensi dell'art. 23 del Codice Appalti n. 50/2016
per il progetto di riqualificazione della piazza centrale di Castronno (VA).

TITOLO ELABORATO
STATO DI PROGETTO E STATO DI CONFRONTO

PROFILI-SEZIONI / DETTAGLI COSTRUTTIVI -
opere di smaltimento delle acque meteoriche

REV. N.	REDATTO DA	DATA
00		
01		
03		
04		
05		

PROGETTAZIONE

Progetto Definitivo ed Esecutivo (Cod. Appalti DLGS 50/2016)

arch. Pietro Ferrario - OASI Architects
Via Sant'Ambrogio, 4 - Busto Arsizio (VA)
Tel. 0331 072655 - info@oasiarchitects.com

FIRMA

PROPRIETA'

Aree del Centro Storico soggette a riqualificazione
Comune di Castronno

Responsabile Unico del Procedimento (RUP)
Arch. Luigi Battistella

FIRMA

FASE PROGETTUALE
Progetto definitivo esecutivo

CAT. PROGETTO
Architettonico - Urbanistico

DATA
09/2017

SCALA

NOME FILE

FORMATO

N° ELABORATO
3.14

QUESTO PROGETTO E' PROTETTO DAL DIRITTO D'AUTORE (LEGGE 633/41 E SUCCESSIVE MODIFICHE). OGNI RIPRODUZIONE, COMPLETA O PARZIALE, DEVE ESSERE AUTORIZZATA DAL PROGETTISTA