## PIANTA, 1:20




## SEZIONE A-A, 1:10




## SEZIONE B-B, 1:10

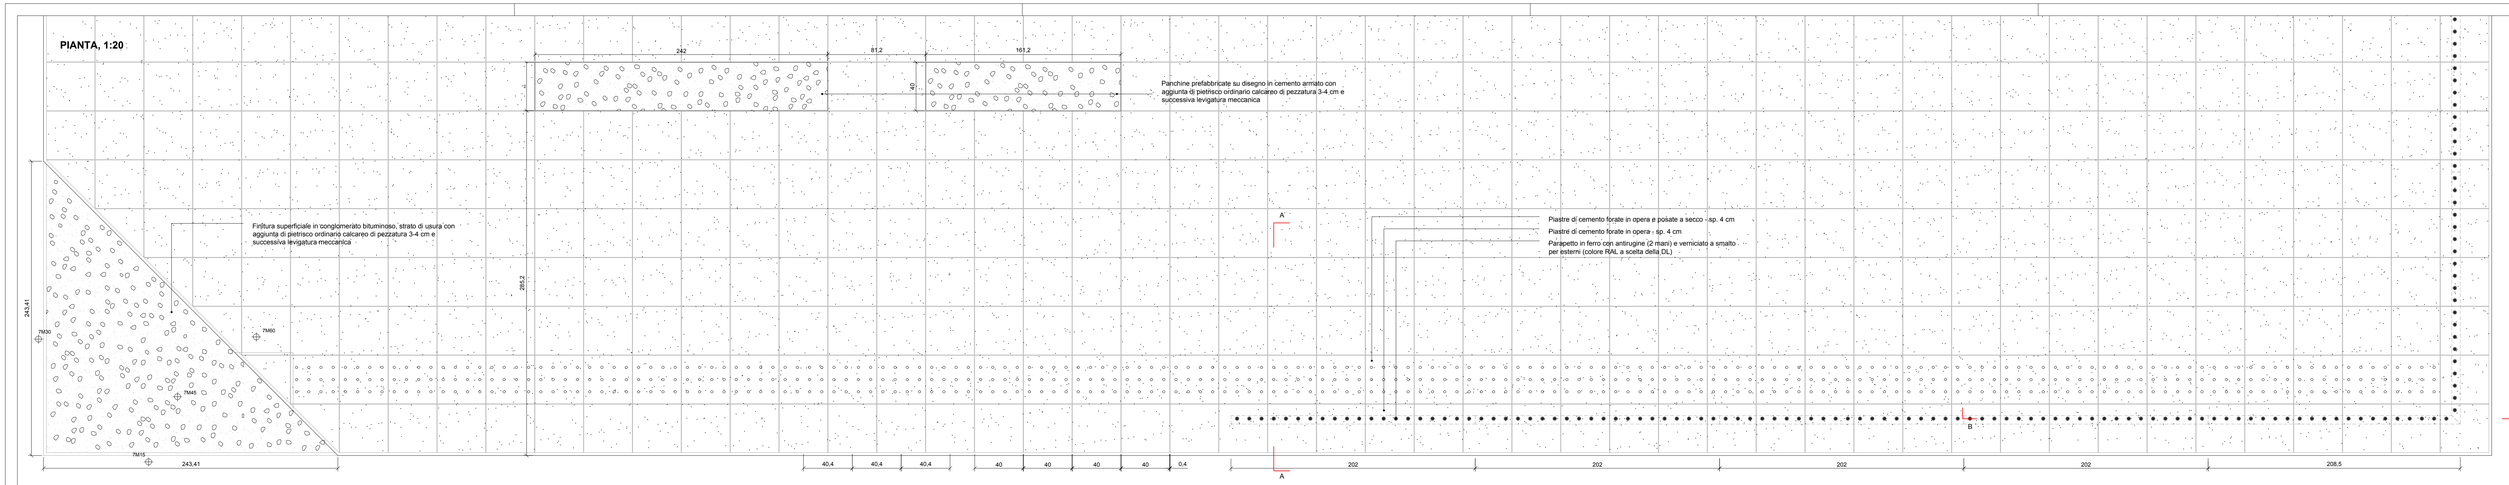


## DETAGLIO DEL CORRIMANO, 1:2

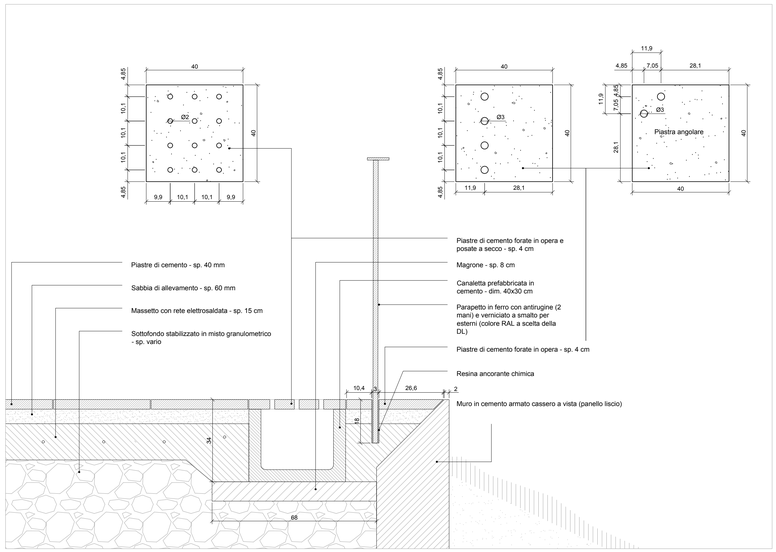


## PANCHINA SU DISEGNO, 1:10

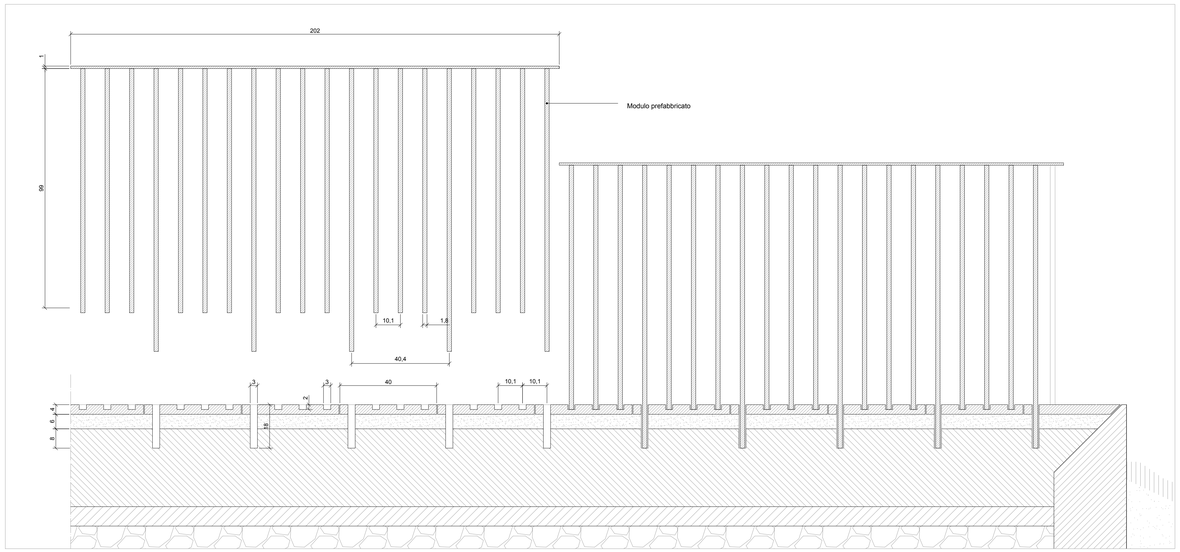



Comune di Castronno
Piazza del Comune, 1 - 21040 Castronno (VA)
Tel. 0332-896111 Fax 0332-893244 PEC : protocollo.comune.castronno@pec.regione.lombardia.it


PROGETTO

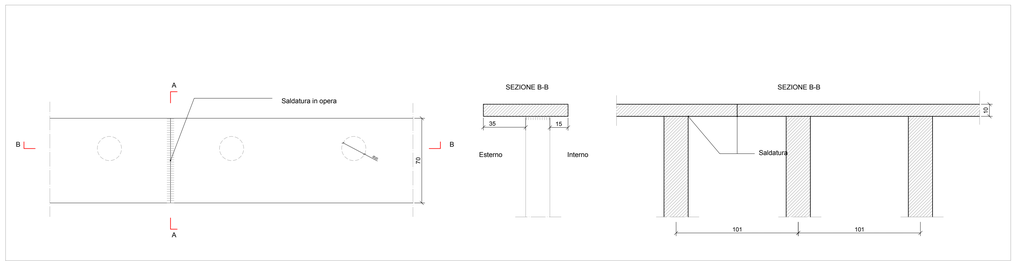**Progetto Definitivo ed Esecutivo**

ai sensi dell'art. 23 del Codice Appalti n. 50/2016

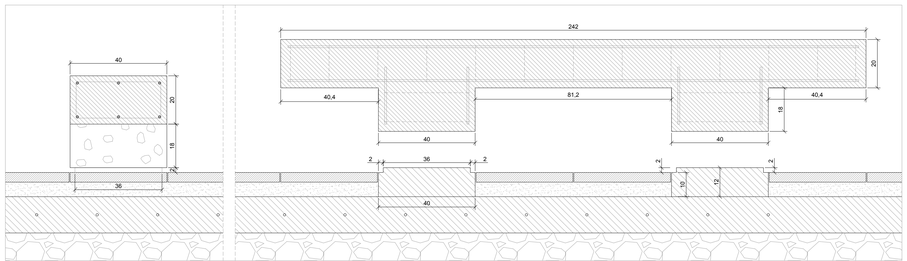per il progetto di riqualificazione della piazza centrale di Castronno (VA).

TITOLO ELABORATO

STATO DI PROGETTO E STATO DI CONFRONTO

DETTAGLI IN PIANTA / NODI / PARTICOLARI COSTRUTTIVI - parapetto piazza monumento, canale piazza, arredo urbano piazza

| REV. N. | REDATTO DA | DATA |
|---|---|---|
| 00 | | |
| 01 | | |
| 03 | | |
| 04 | | |
| 05 | | |

PROGETTAZIONE

***Progetto Definitivo ed Esecutivo (Cod. Appalti DLGS 50/2016)***


arch. Pietro Ferrario - OASI Architects
Via Sant'Ambrogio, 4 - Busto Arsizio (VA)
Tel. 0331 072655 - info@oasiarchitects.com


FIRMA

PROPRIETA'

***Aree del Centro Storico soggette a riqualificazione***
Comune di Castronno

*Responsabile Unico del Procedimento (RUP)*
Arch. Luigi Battistella

FIRMA

FASE PROGETTUALE
**Progetto definitivo esecutivo**

CAT. PROGETTO
**Architettonico - Urbanistico**

DATA
**09/2017**

SCALA

NOME FILE

FORMATO

N° ELABORATO
**3.15**


© COPYRIGHT - QUESTO DISEGNO E' PROTETTO DAI DIRITTI DI AUTORE E NON PUO' ESSERE RIPRODOTTO O UTILIZZATO SENZA AUTORIZZAZIONE SCRITTA DELLO STUDIO OASI ARCHITECTS