Sezione tipo "1" - altezza muro da 145 a 180 cm

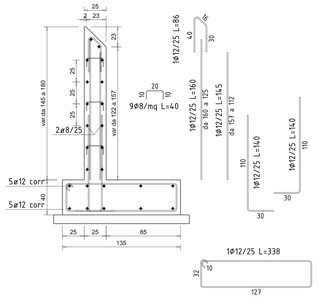

Sezione tipo "3" - altezza muro da 100 a 120 cm

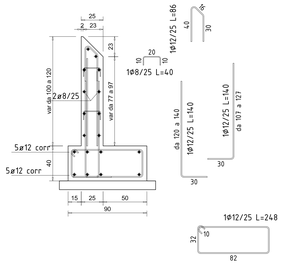

Sezione tipo "scala" - per tutte le scale

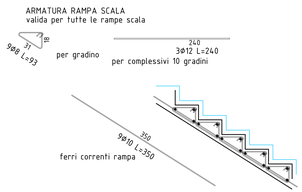

Sezione tipo "2" - altezza muro da 120 a 145 cm

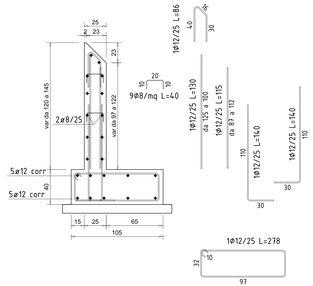

Sezione tipo "4" - parete contro fioriera esistente

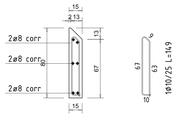

eseguire spinatura con 2x3 barre ø10
alla fioriera esistente

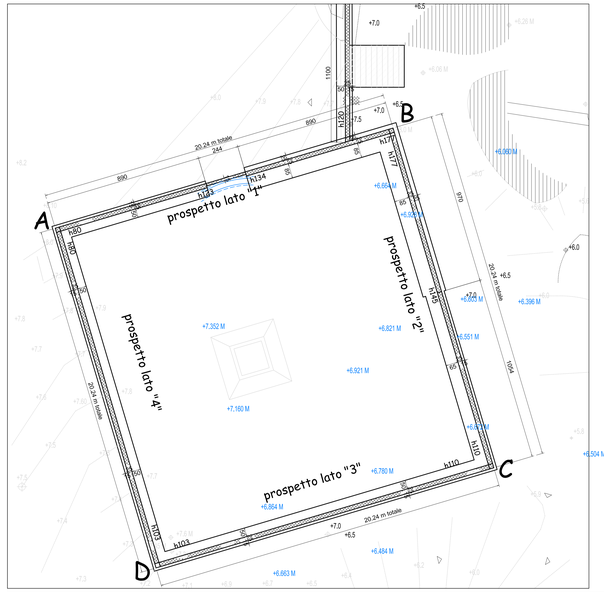

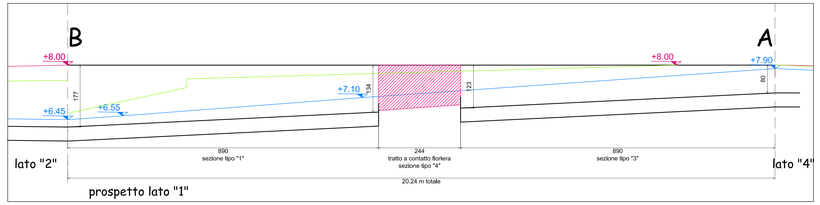

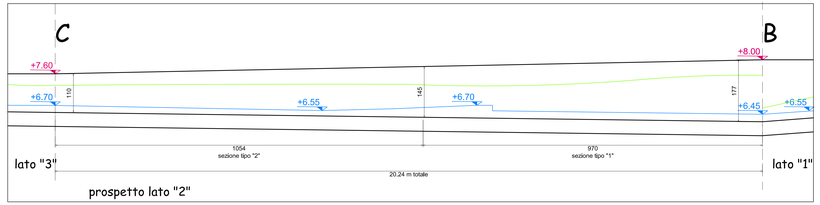

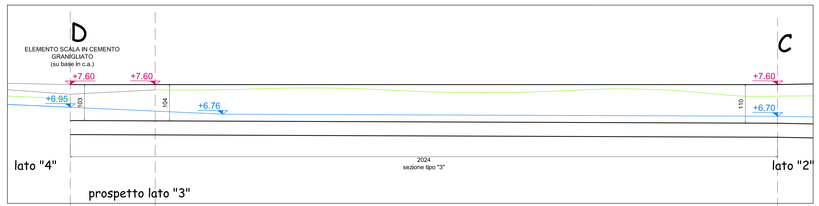

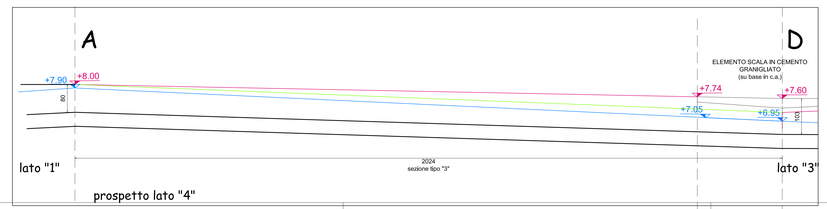

MATERIALI

CALCESTRUZZO

Tipo	Campi di impiego	UNI 11104 (prosp.1) CLASSE DI ESPOSIZIONE AMBIENTALE	UNI 11104 (prosp.4) CLASSE DI RESISTENZA	Rapporto (A/C) max	Contenuto minimo di cemento (kg/m3)	Contenuto d'aria (dalla tab. classe XF2 XF3 e XF4)	D max (mm)	Classe di consistenza al getto	Tipo di cemento (solo se necessario)	Copriferro nominale (mm)
Cls1	Magroni	X0	C12/15 (Rck 15 N/mm2)					S4		
Cls2	Fondazioni	XC2	C25/30 (Rck 35 N/mm2)	0.55	300			S4		30
Cls3	Muri in elevazione	XC4	C32/40 (Rck 40 N/mm2)	0.50	340			S4		35

ACCIAIO

- Acciaio B450C ad aderenza migliorata, saldabile con marcatura del produttore e del saldatore
- in barre (6 mm <= ø <= 50 mm) e rotoli (6 mm <= ø <= 16 mm), reti elettrosaldate e tralicci

Comune di Castronno (Va)

Progetto di riqualificazione della piazza centrale di Castronno

tavola delle strutture in calcestruzzo armato

DATA	TITOLO DELL'ELABORATO	TAVOLA
ottobre 2017	PIANTA DELLE FONDAZIONI DISPOSIZIONE SEZIONI MURI - TRACCIAMENTO scala 1:100	3.20

il progettista
arch. Pietro Ferrario - Oasi arch.
21052 Busto Arsizio (Va)
via sant'Ambrogio, 4

Il Responsabile del procedimento
arch. Luigi Battistella - UTC Castronno

il Direttore dei Lavori

il costruttore