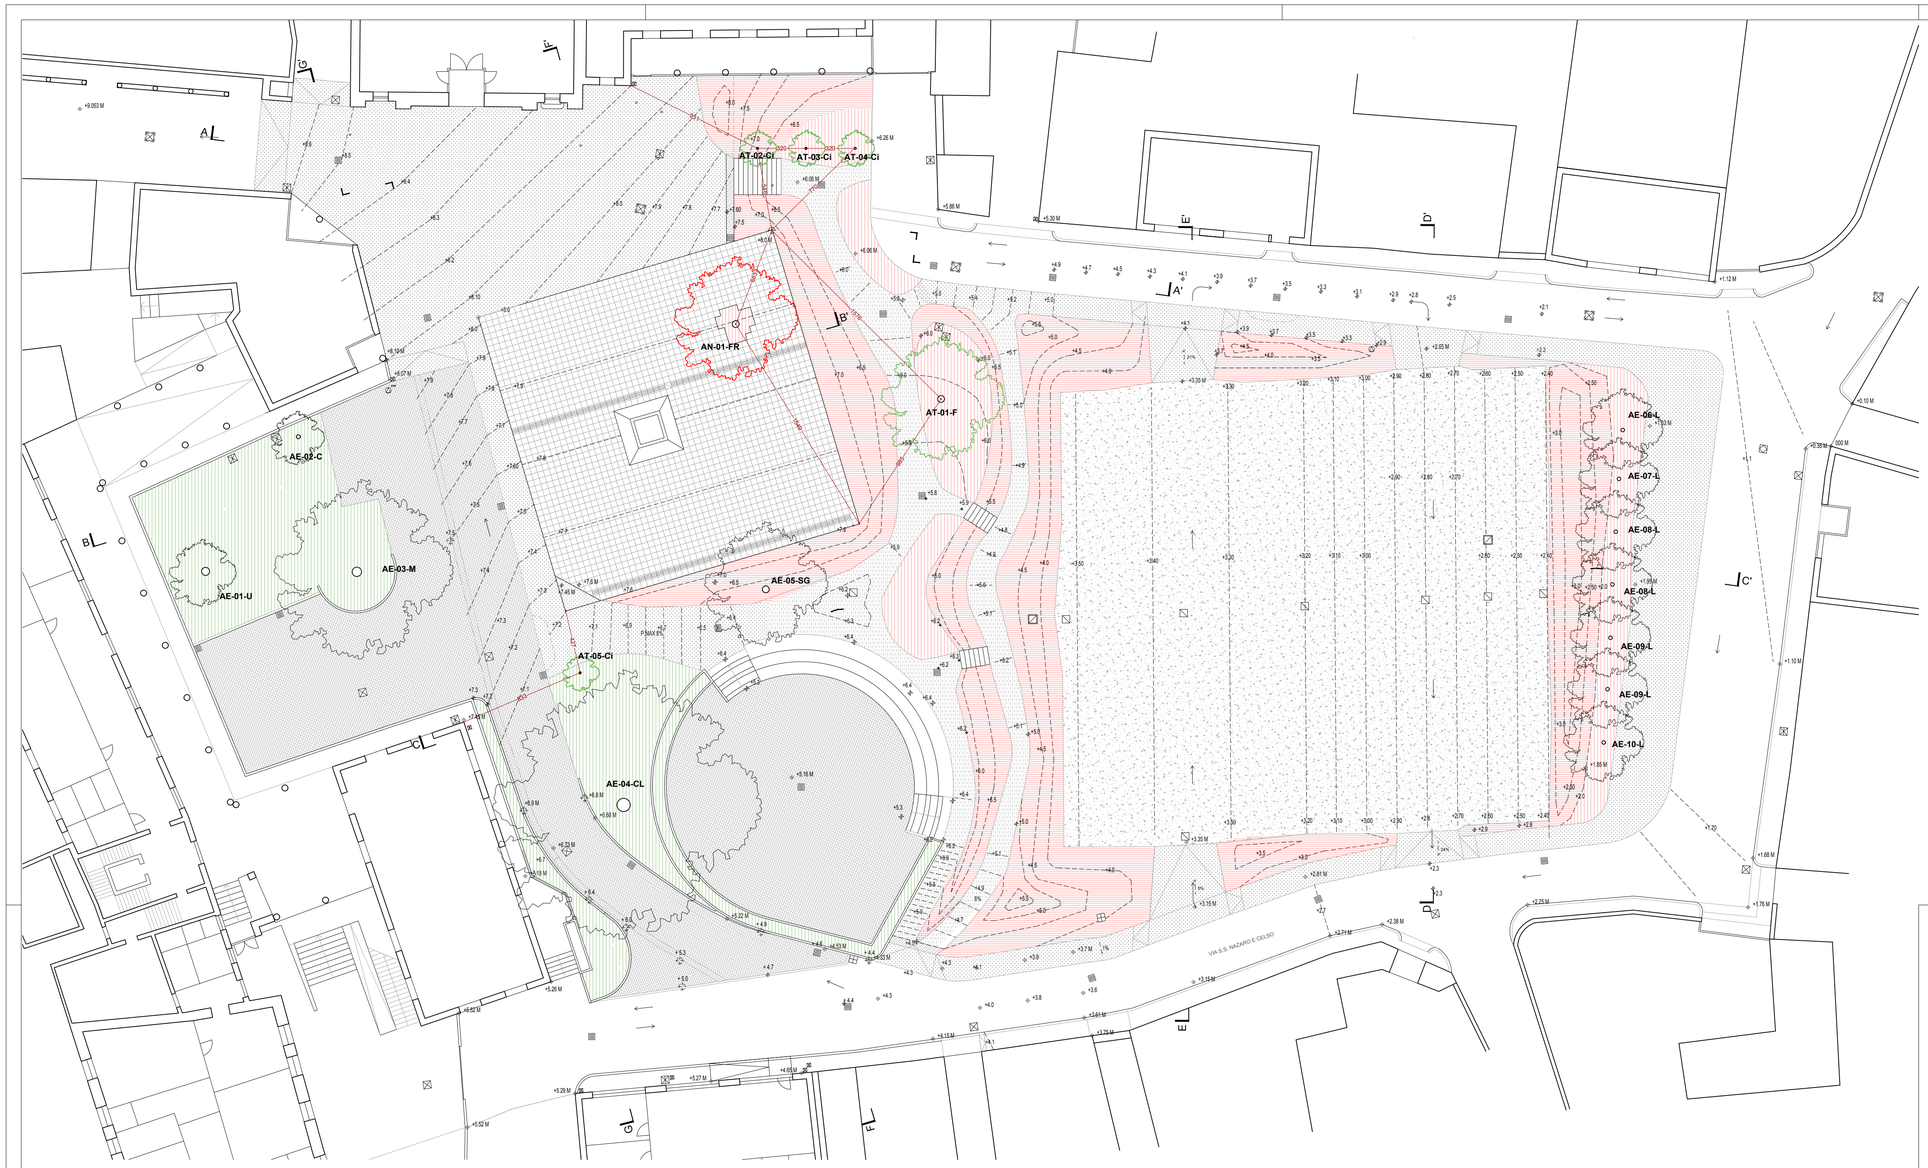

Legenda

Vegetazione esistente

AE-01-U Albero esistente - 01 - Ulivo

AE-02-CI Albero esistente - 02 - Cipresso

AE-03-M Albero esistente - 03 - Magnoglia

AE-04-CL Albero esistente - 04 - Cedro del Libano

AE-05-SG Albero esistente - 05 - Sofora del giappone

AE-06/10-L Alberi esistenti - 06 / 10 - Liquidambar

Aree verdi / aiuole esistenti

Vegetazione esistente soggetta a trapianto

AT-01-F Albero trapianto - 01 - Faggio

AT-02/05-CI Albero trapianto - 02 / 05 - Cipresso

Vegetazione in progetto

AN-01-FR Albero nuovo - 01 - Faggio rosso

Aree verdi a prato rustico in scarpata con pendenza variabile

Aree verdi a prato rustico in piano

MESSA A DIMORA DI NUOVO ALBERO - AN-01-FR, PARTICOLARE SCALA 1:20

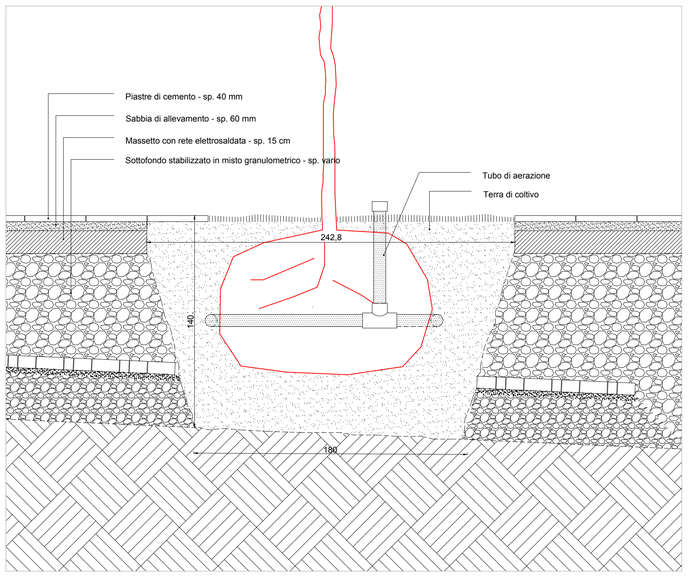

TRAPIANTO ALBERO ESISTENTE - AT-01-F, PARTICOLARE SCALA 1:20

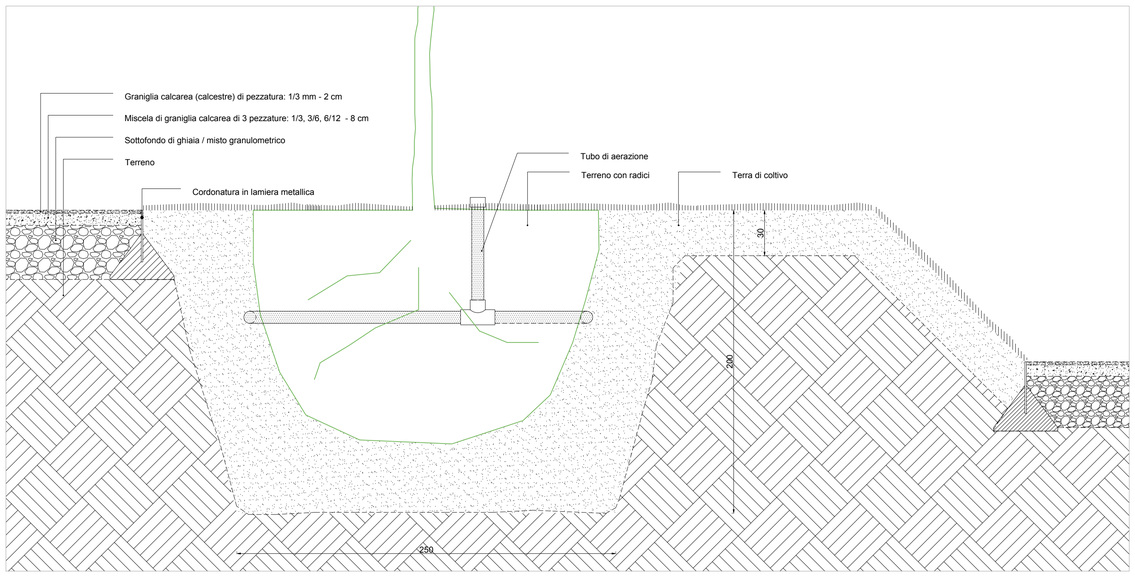

Comune di Castronno
Piazza del Comune, 1 - 21040 Castronno (VA)
Tel. 0332-896111 Fax 0332-893244 PEC : protocollo.comune.castronno@pec.regione.lombardia.it

PROGETTO

Progetto Definitivo ed Esecutivo
ai sensi dell'art. 23 del Codice Appalti n. 50/2016
per il progetto di riqualificazione della piazza centrale di Castronno (VA).

TITOLO ELABORATO
STATO DI PROGETTO E STATO DI CONFRONTO

PLANIMETRIA DI PROGETTO / PARTICOLARI COSTRUTTIVI - opere a verde

REV. N.	REDATTO DA	DATA
00		
01		
03		
04		
05		

PROGETTAZIONE

Progetto Definitivo ed Esecutivo (Cod. Appalti DLGS 50/2016)

arch. Pietro Ferrario - OASI Architects
Via Sant'Ambrogio, 4 - Busto Arsizio (VA)
Tel. 0331 072655 - info@oasiarchitects.com

FIRMA

PROPRIETA'

Aree del Centro Storico soggette a riqualificazione
Comune di Castronno

Responsabile Unico del Procedimento (RUP)
Arch. Luigi Battistella

FIRMA

FASE PROGETTUALE
Progetto definitivo esecutivo

CAT. PROGETTO
Architettonico - Urbanistico

DATA
09/2017

SCALA
1:200

NOME FILE

FORMATO

N° ELABORATO
3.6

© COPYRIGHT OASI ARCHITECTS - TUTTI I DIRITTI SONO RISERVATI. QUESTO DISEGNO NON PUÒ ESSERE COPIATO O DIFFUSO IN ALCUNA FORMA SENZA AUTORIZZAZIONE SCRITTA DEGLI AUTORI