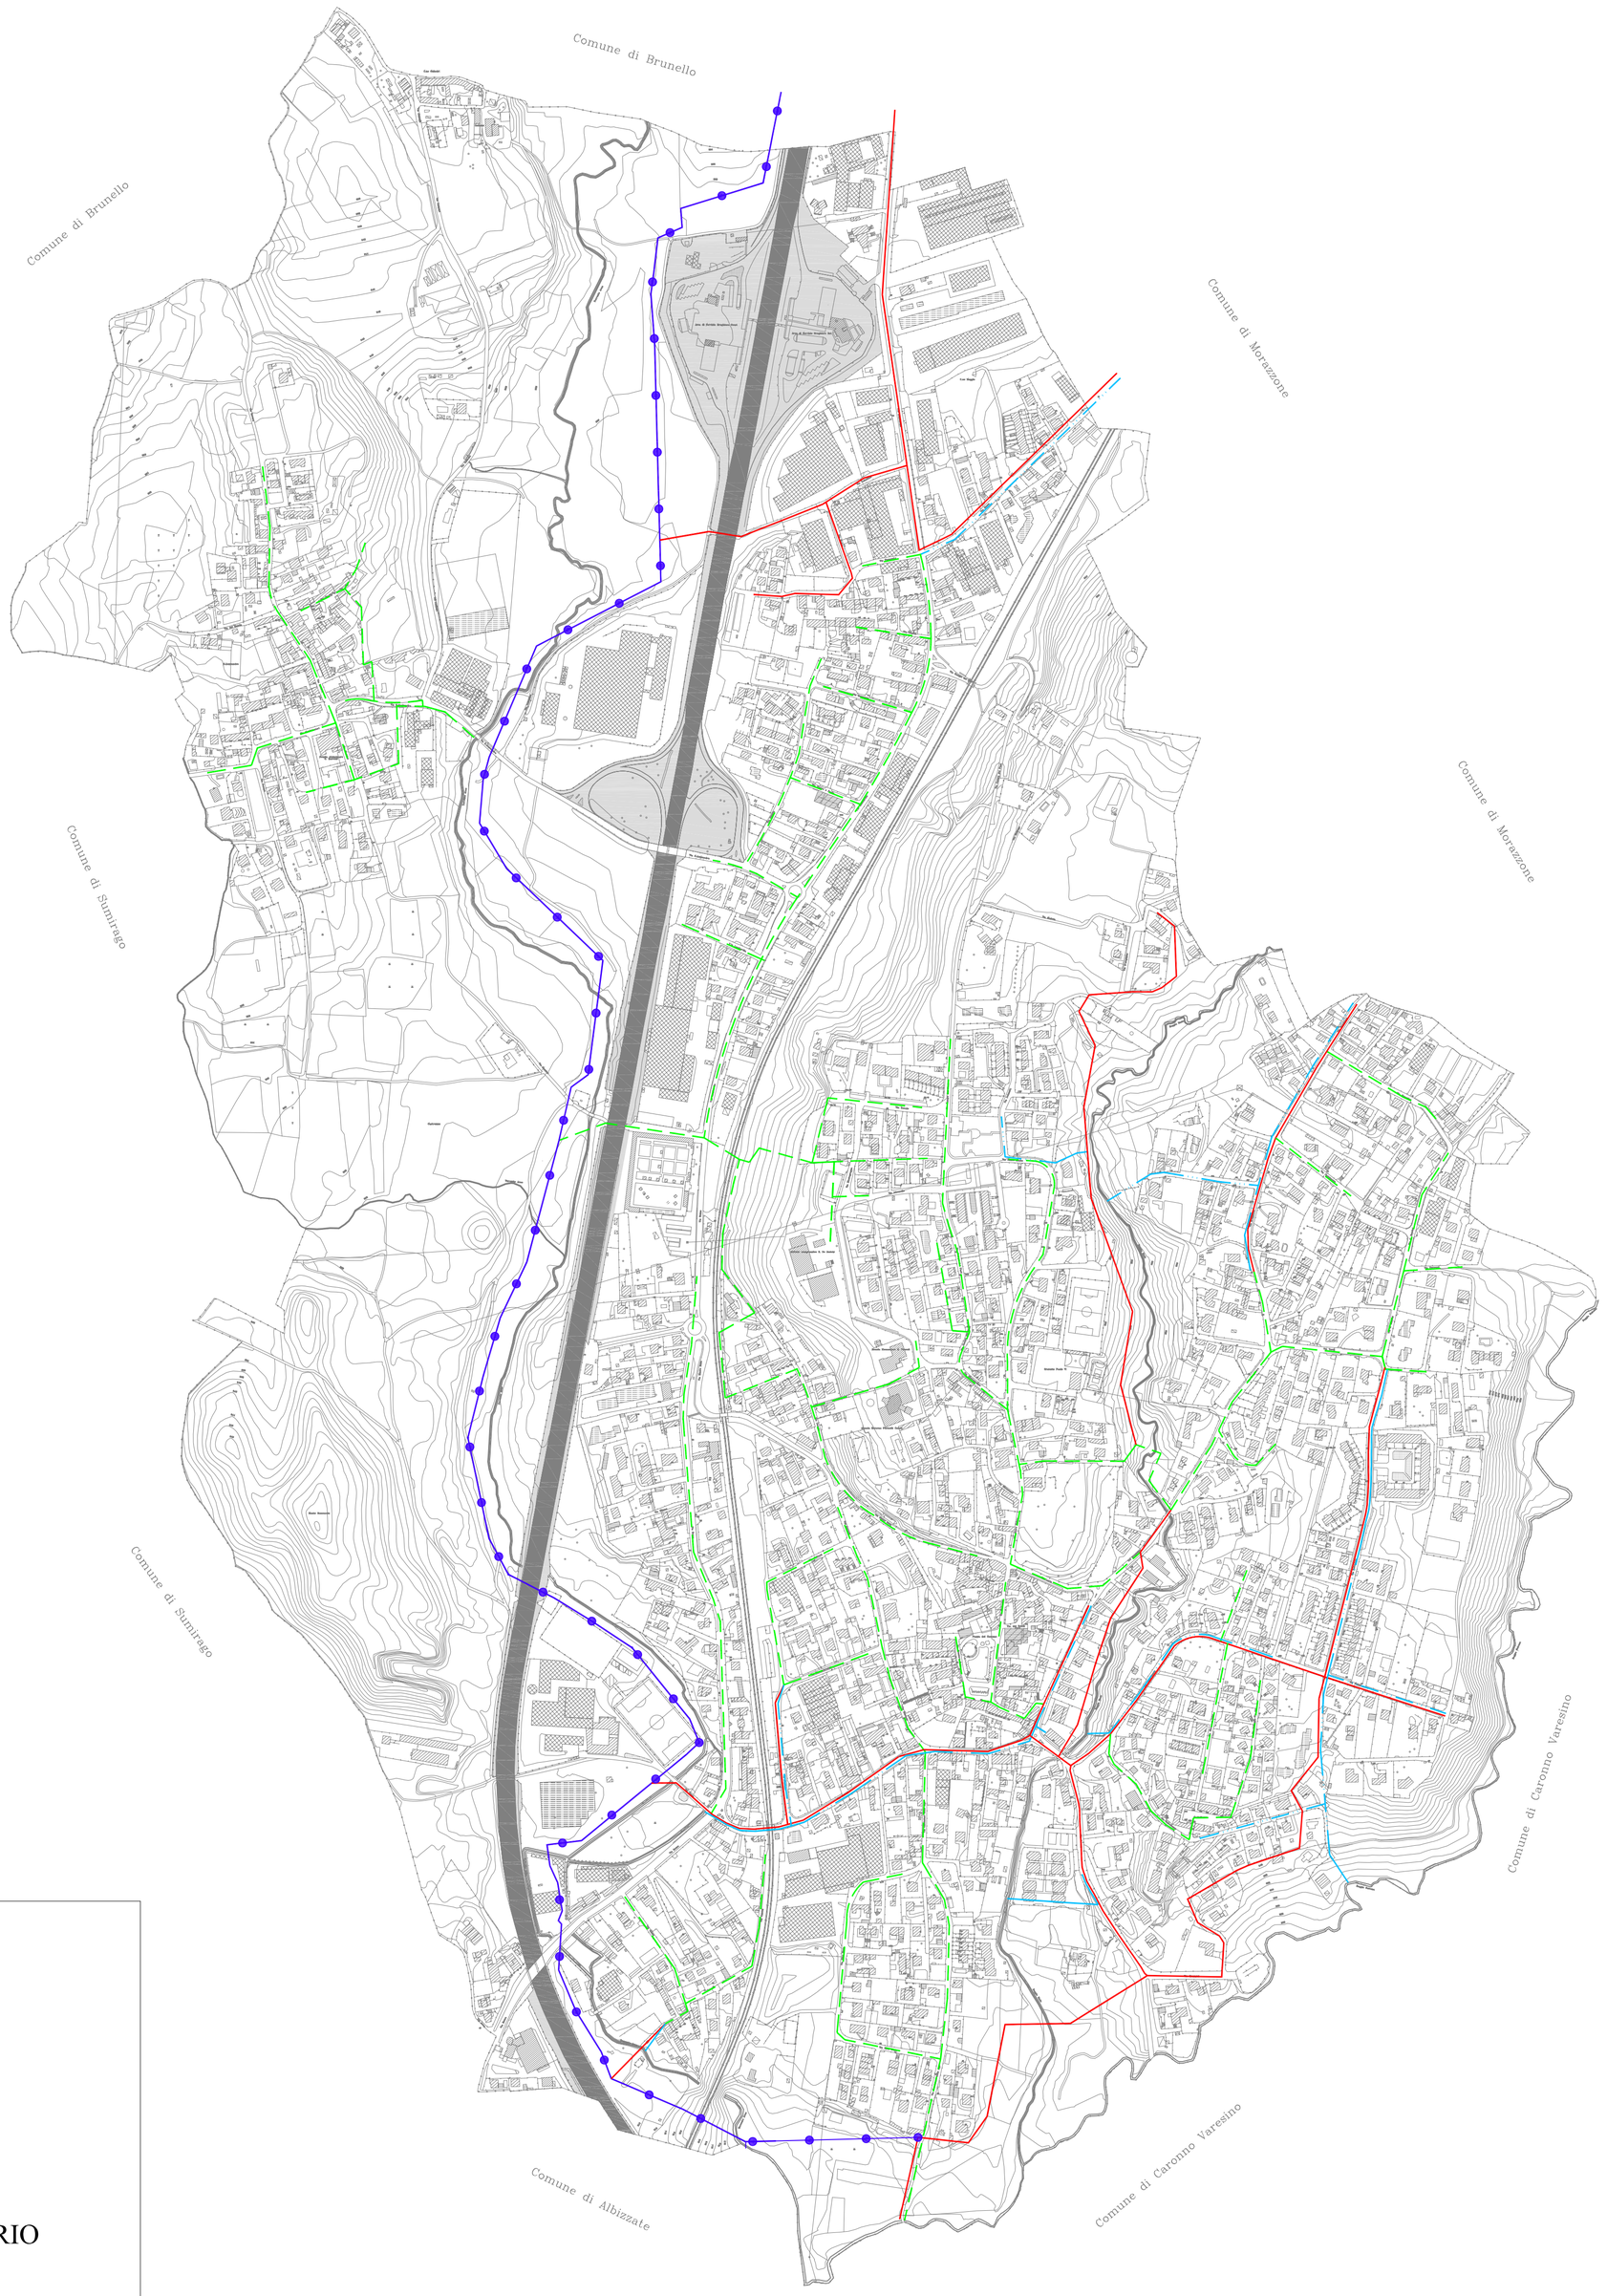

LEGENDA

- RETE FOGNATURA MISTA
- RETE ACQUE NERE
- RETE ACQUE CHIARE
- COLLETTORE CONSORTILE

COMUNE DI CASTRONNO
Provincia di Varese
Regione Lombardia

PIANO DI GOVERNO DEL TERRITORIO

PIANO DEI SERVIZI

STATO DELLE URBANIZZAZIONI
RETE FOGNATURA
(modificato a seguito di osservazioni)

scala 1:5.000
data: ottobre 2011

PS 05

Il Progettista:
architetto
claudio maffiolini
tel 0331 995575
fax 0331 984665
mail: maffcla@tin.it