




CASCINE MAGGIO




SANT'ALESSANDRO

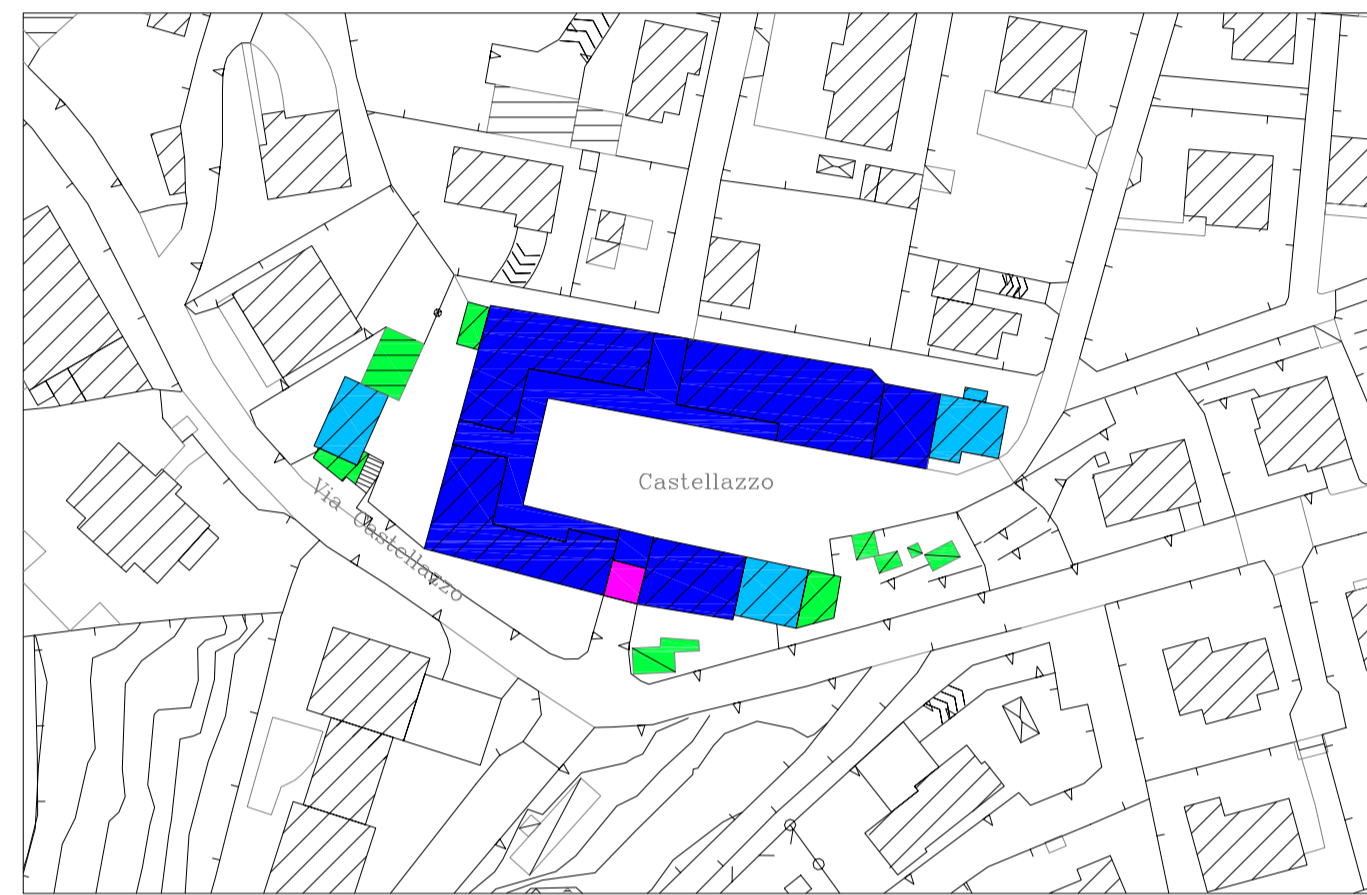

CASTELLAZZO

LEGENDA

- EDIFICIO CON SOLO PIANO TERRA
- EDIFICIO A DUE PIANI
- EDIFICIO A TRE PIANI
- EDIFICIO A QUATTRO PIANI

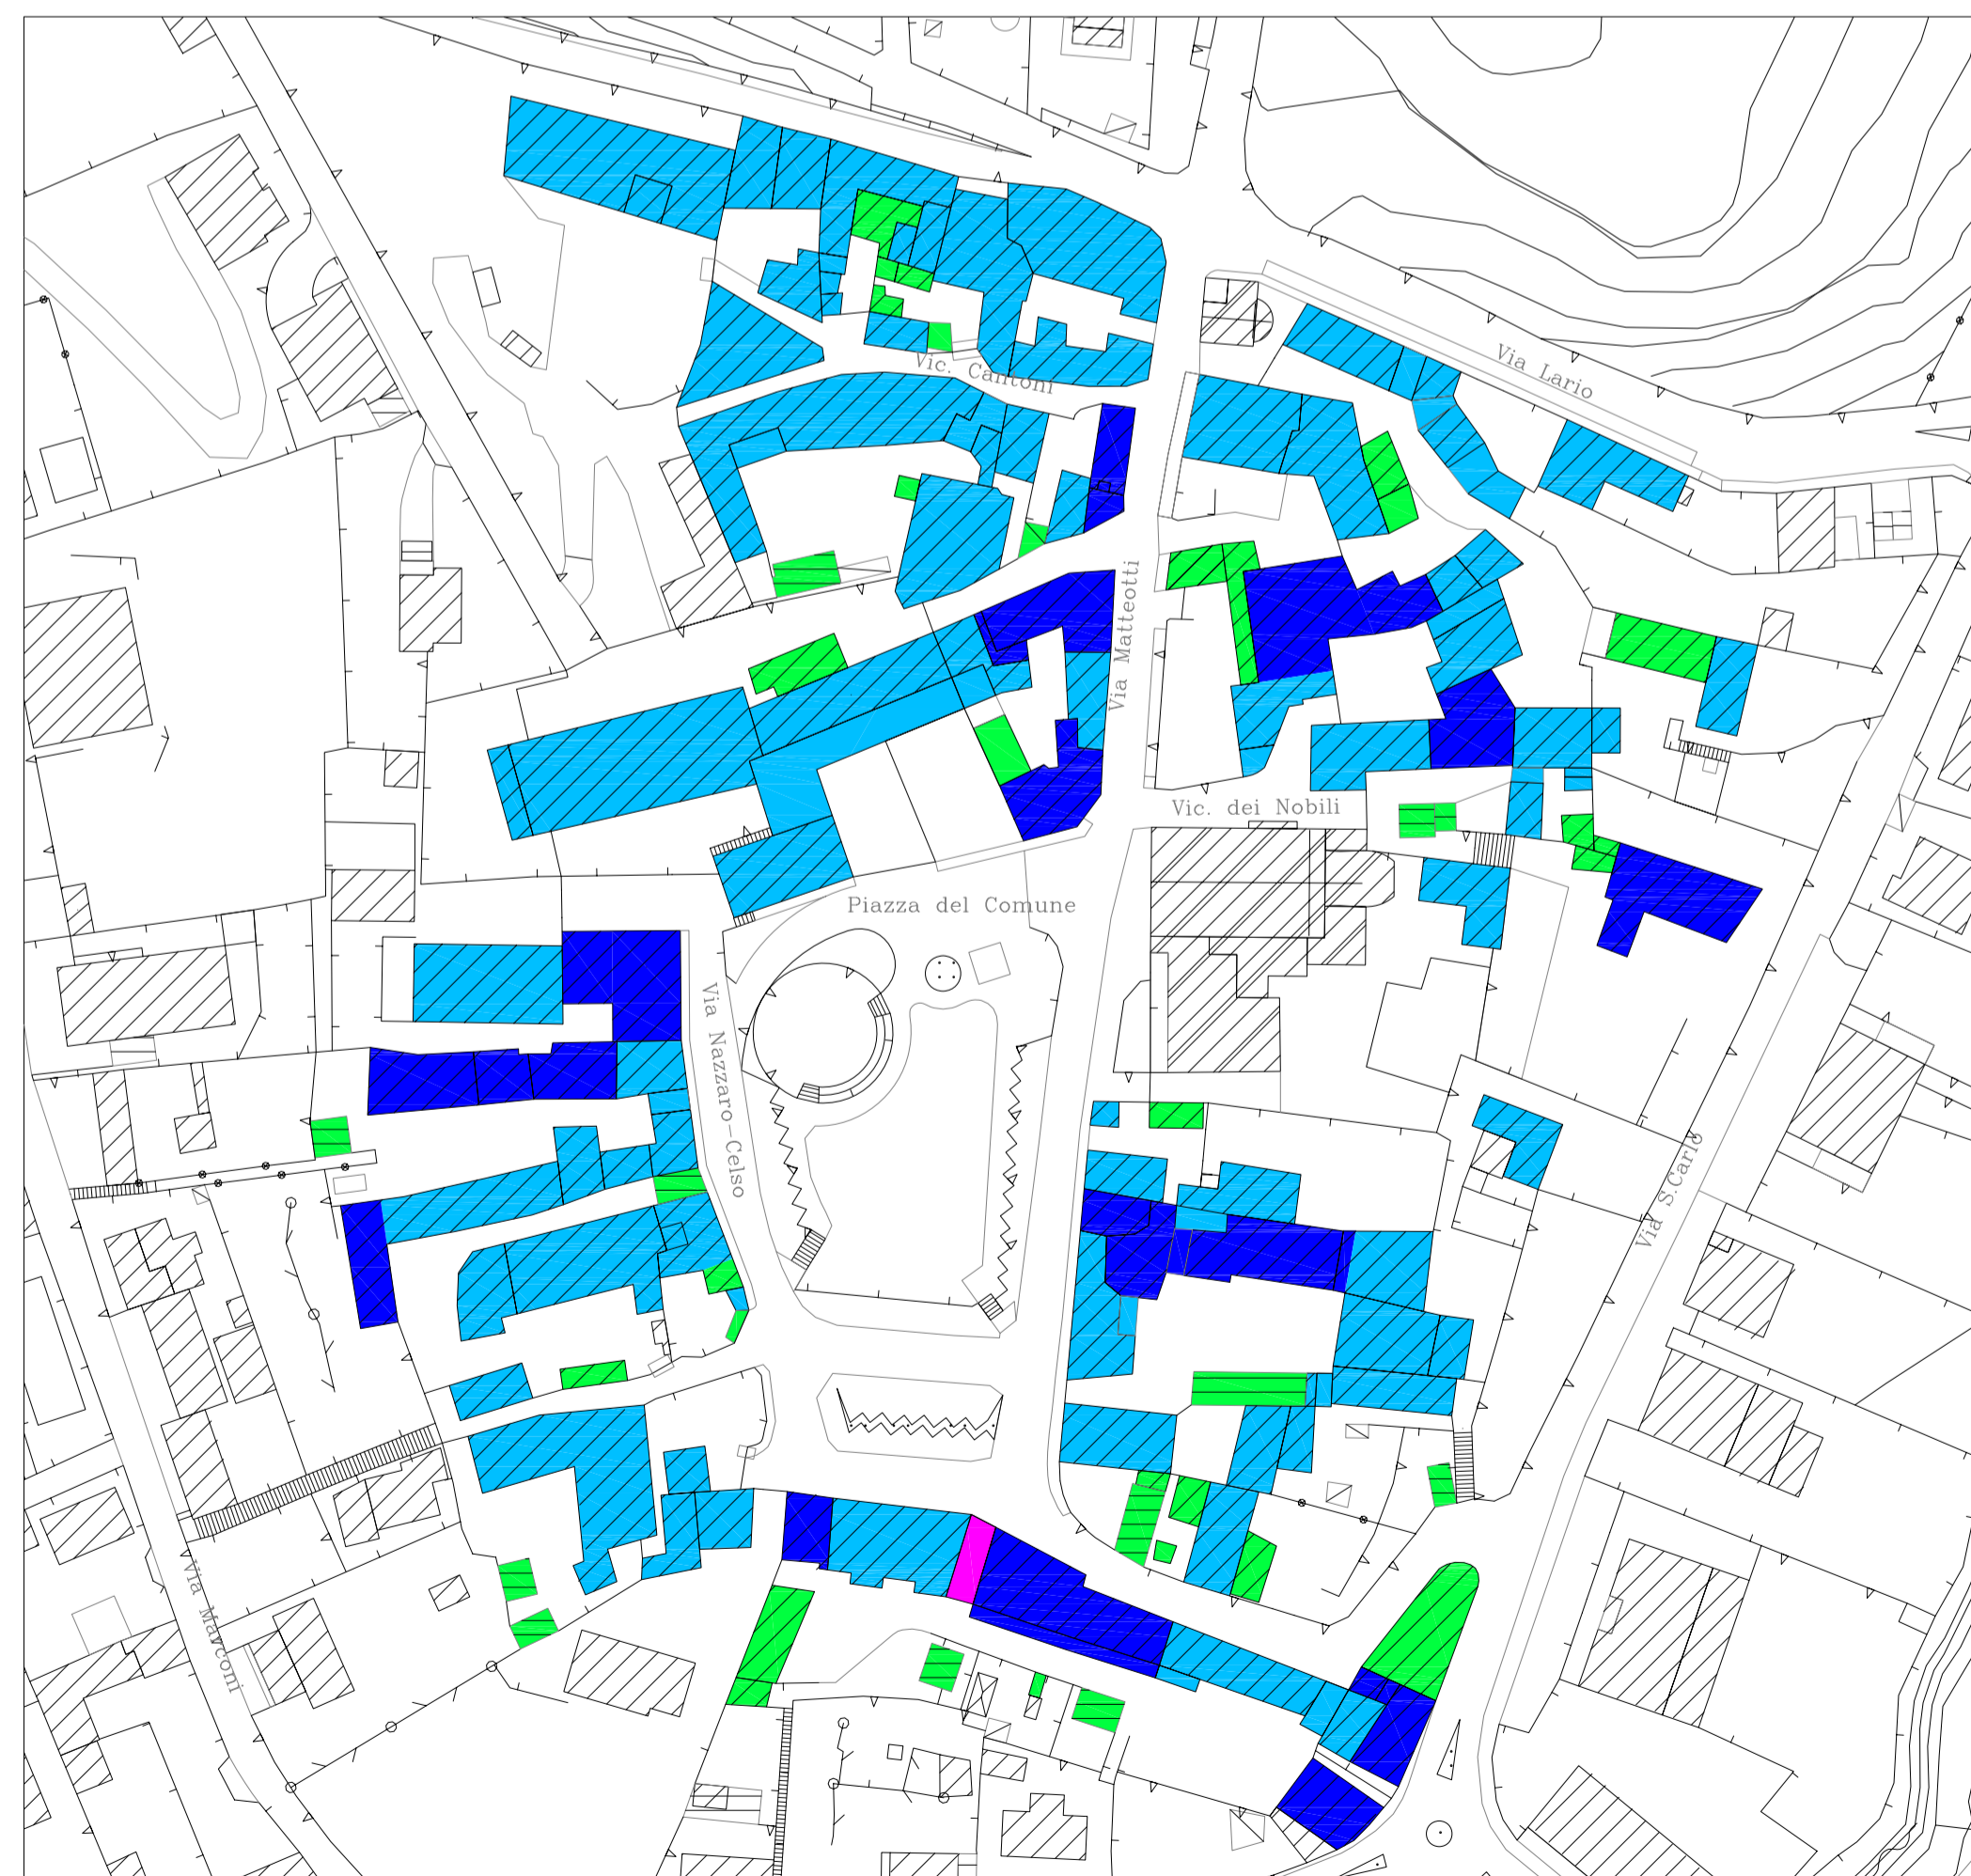

CASTRONNO



COMUNE DI CASTRONNO
Provincia di Varese
Regione Lombardia

PIANO DI GOVERNO DEL TERRITORIO

PIANO DELLE REGOLE

NUCLEI DI ANTICA FORMAZIONE
CONSISTENZA EDILIZIA
DEI FABBRICATI ESISTENTI
(modificato a seguito di osservazioni)

scala: 1:1.000
data: ottobre 2011

PR 03

Il Progettista:
architetto
claudio maffiolini
tel 0331 995575
fax 0331 984665
mail: maffiola@tin.it